



- Légende**
- Plantations
 - Arbres existant
 - Arbres à abattre
 - Arbres projetés
 - Trottoir
 - Espaces verts
 - Chaussée
 - Piste cyclable
 - Pavés poreux parking
 - Bordure T3 vue 14cm
 - Bordure T3b vue 7 et 5cm
 - Bordure T3 vue 2cm
 - Bordure T3 vue 0cm
 - Bordure City Truck type A+B
 - Bordure City Truck F15
 - Boutisse granit
 - Double file pavés poreux
 - Lisse aspect bois (2m+3m vide)
 - Potelet fixe
 - Dalles podotactiles
 - Butte roue béton
 - Périmètre arbre

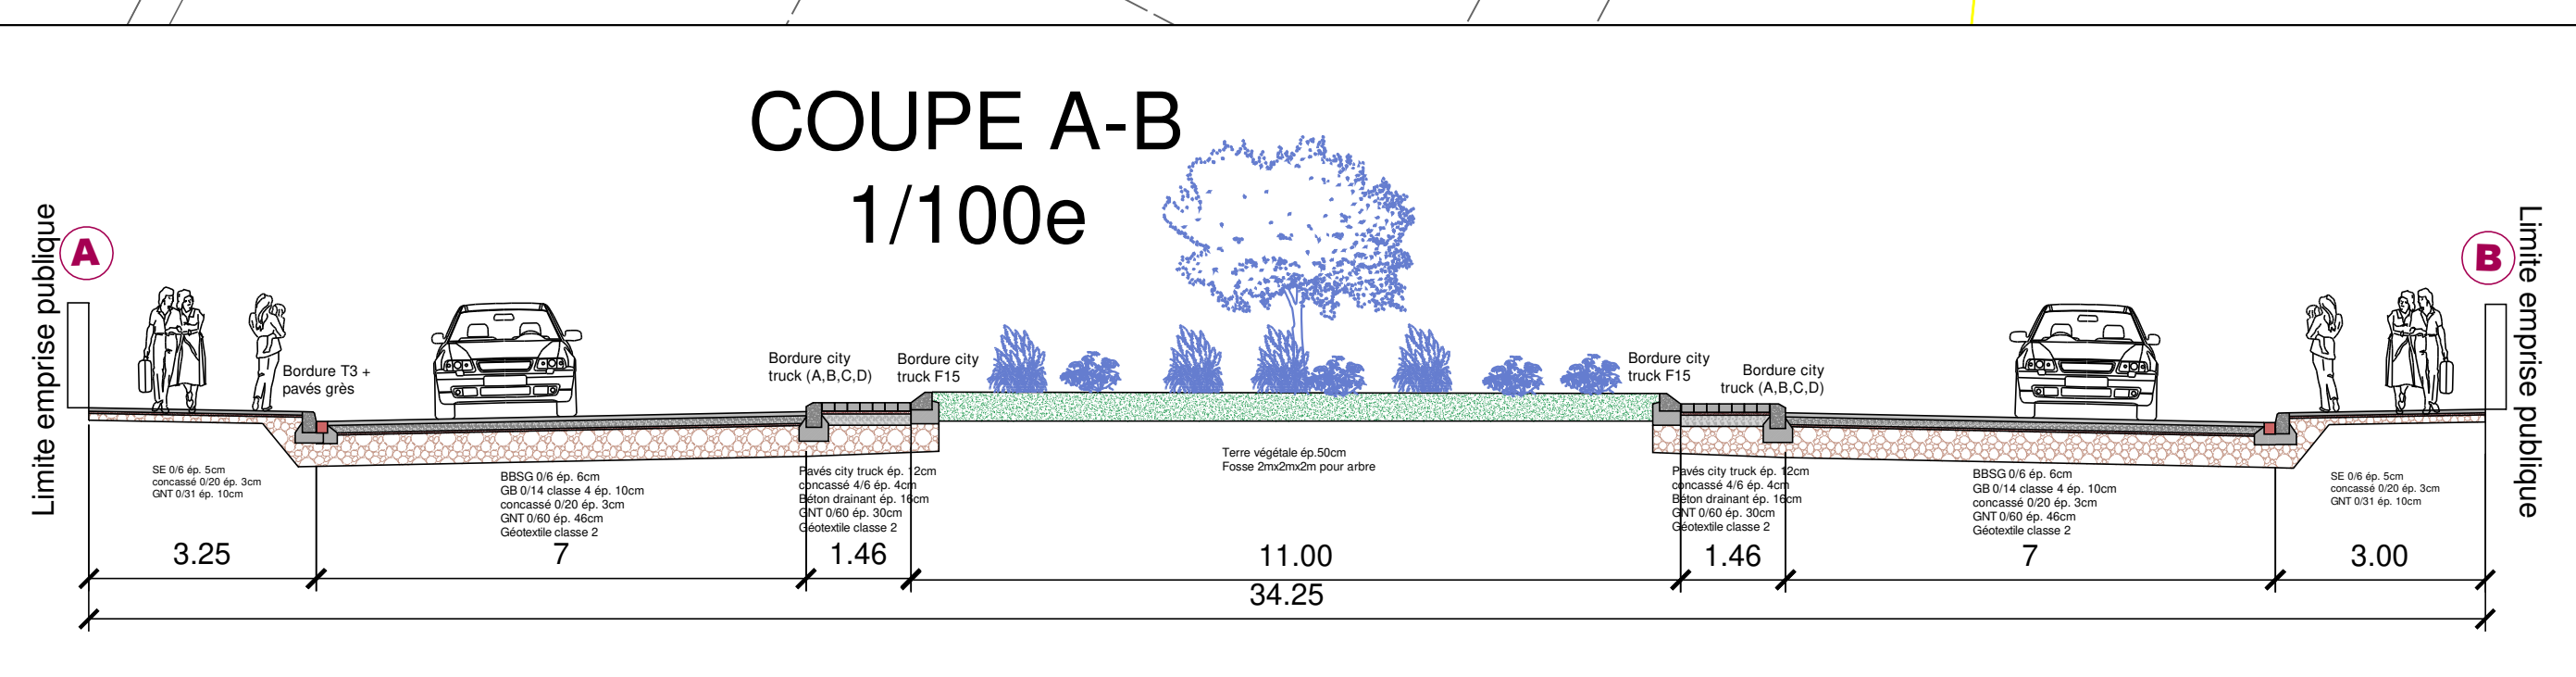

Bilan places de stationnements :

- 83 places existantes dont 11 places minutes et 1 place PMR
- 78 places projetées dont 8 places minutes, 2 places PMR et 8 places en zone bleues

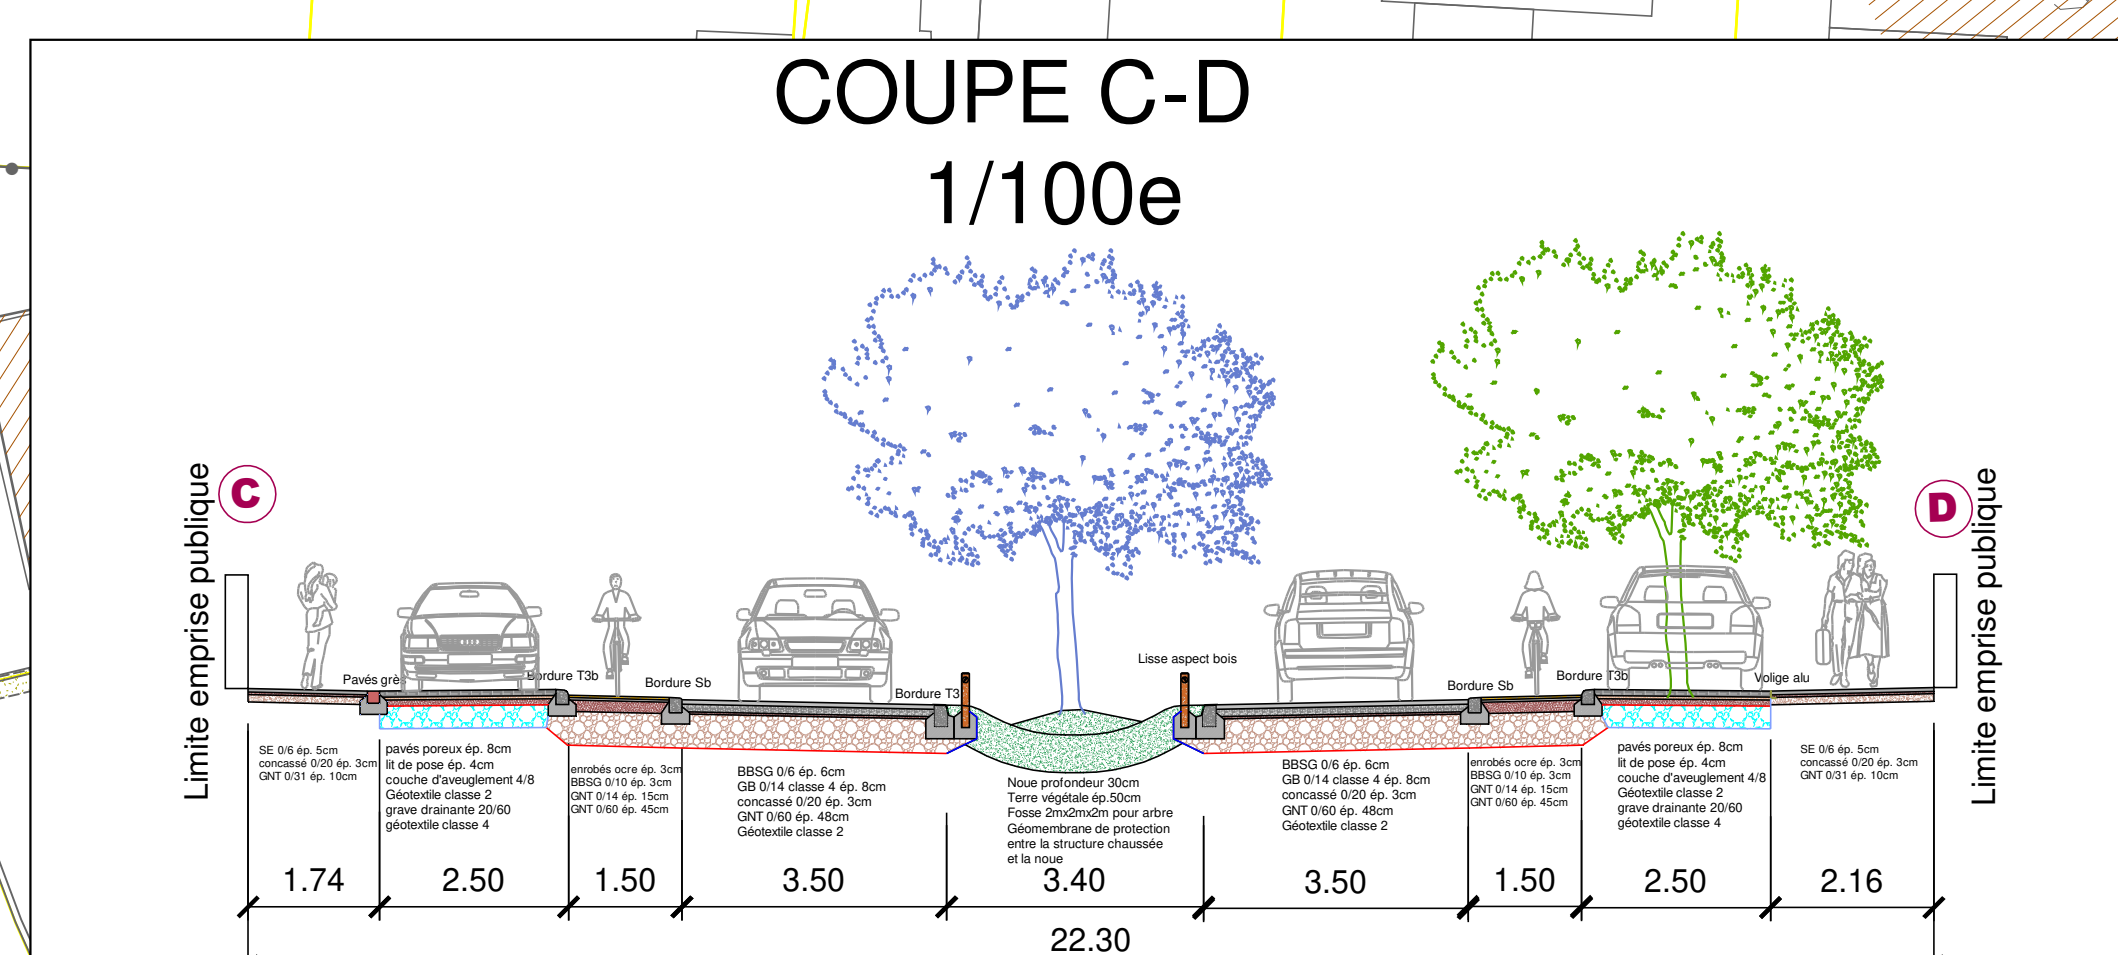

Service Voies Publiques et Réseaux

Colmar

Mairie de Colmar - 1 place de la Mairie - B.P. 50528 - 68021 COLMAR CEDEX

Aménagement de l'Avenue du Général de Gaulle
(entre la rue Wimpfeling et la rue du Hohneck)

PLAN DE VOIRIE - Solution retenue

PHASE :	PRO	DESSINATEUR :	MULLER.C
FICHER PRO-DE GAULLE	ECHELLE 1/250	DATE 24/04/2024	NUMERO PRO 01
INDICE A	DATE 08/04/2024	OBSERVATION Création de document	REALISE PAR MULLER.C