


Plan Local d'Urbanisme

Plan F16 - Zones agricoles protégées

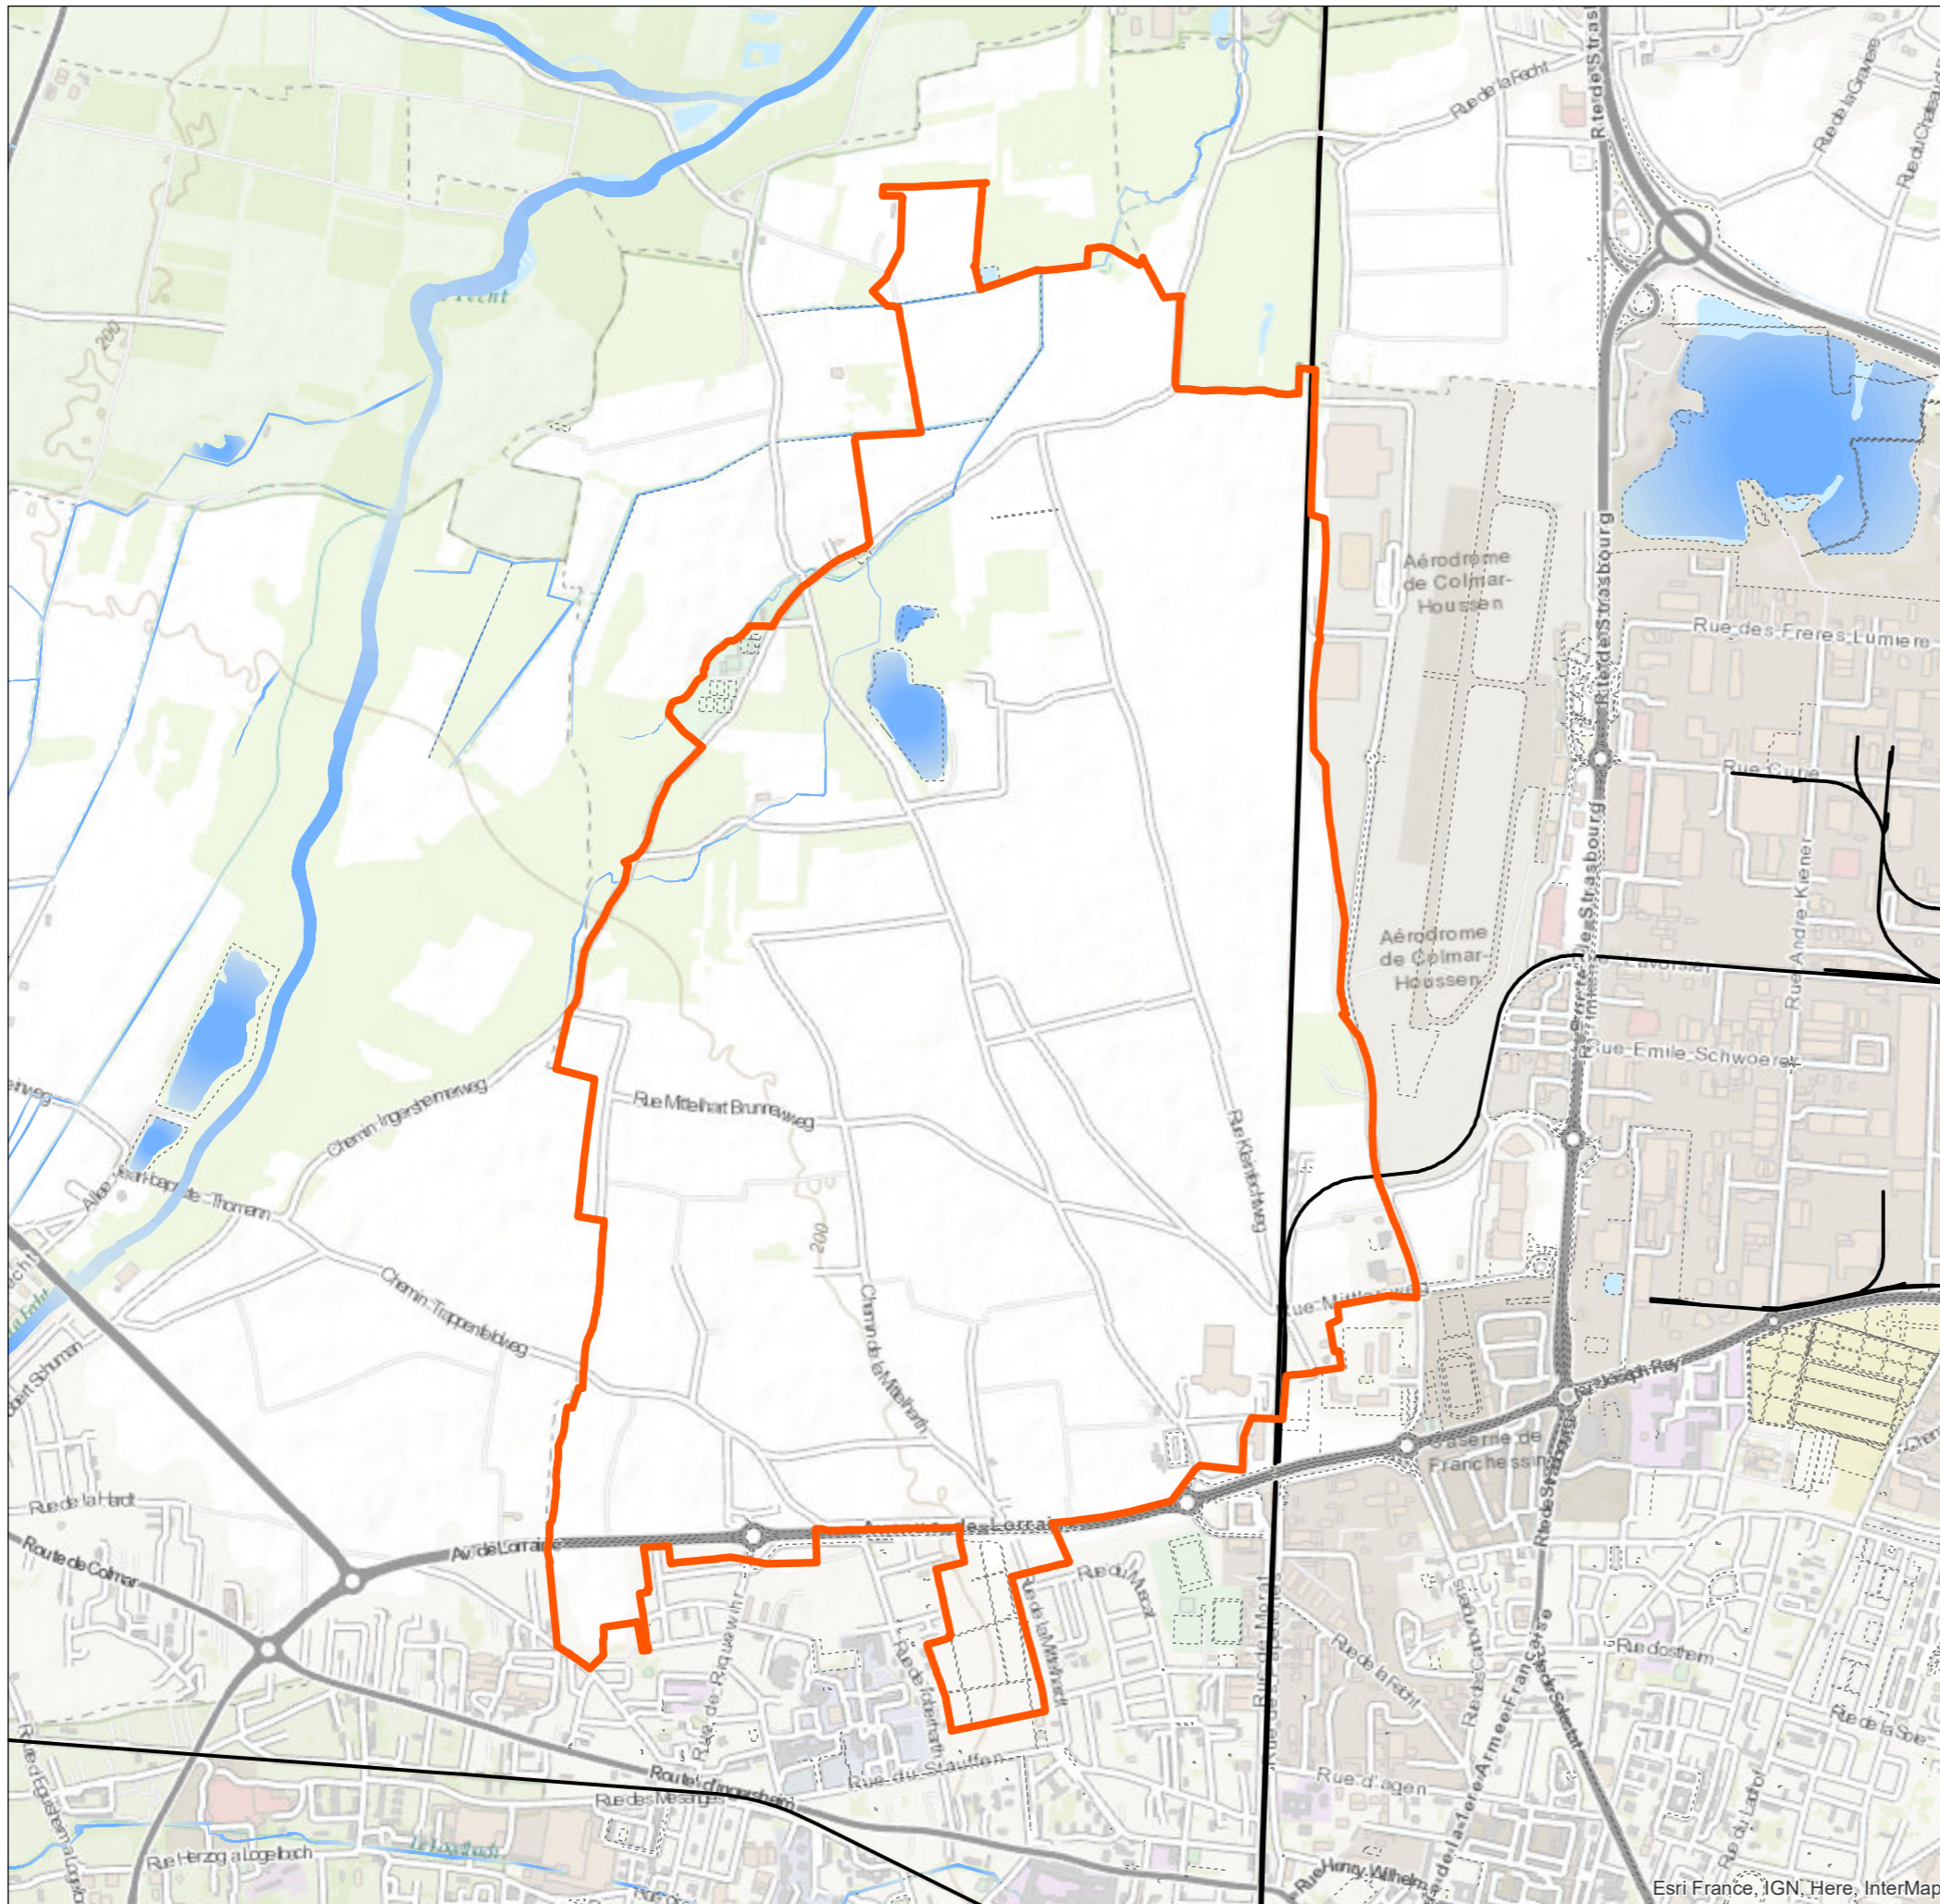

Légende

 Périmètre AOC viticole

Ville de Colmar
Révision du POS en vue de sa transformation en PLU
PLU APPROUVE

Vu pour être annexé à la délibération du conseil municipal
en date du 27 mars 2017

Pour le Maire, le 1er Adjoint Yves Hemedinger




Echelle : 1:17 500

