


Plan Local d'Urbanisme

Plan F3 - Zones spéciales de recherche et d'exploitation de carrières

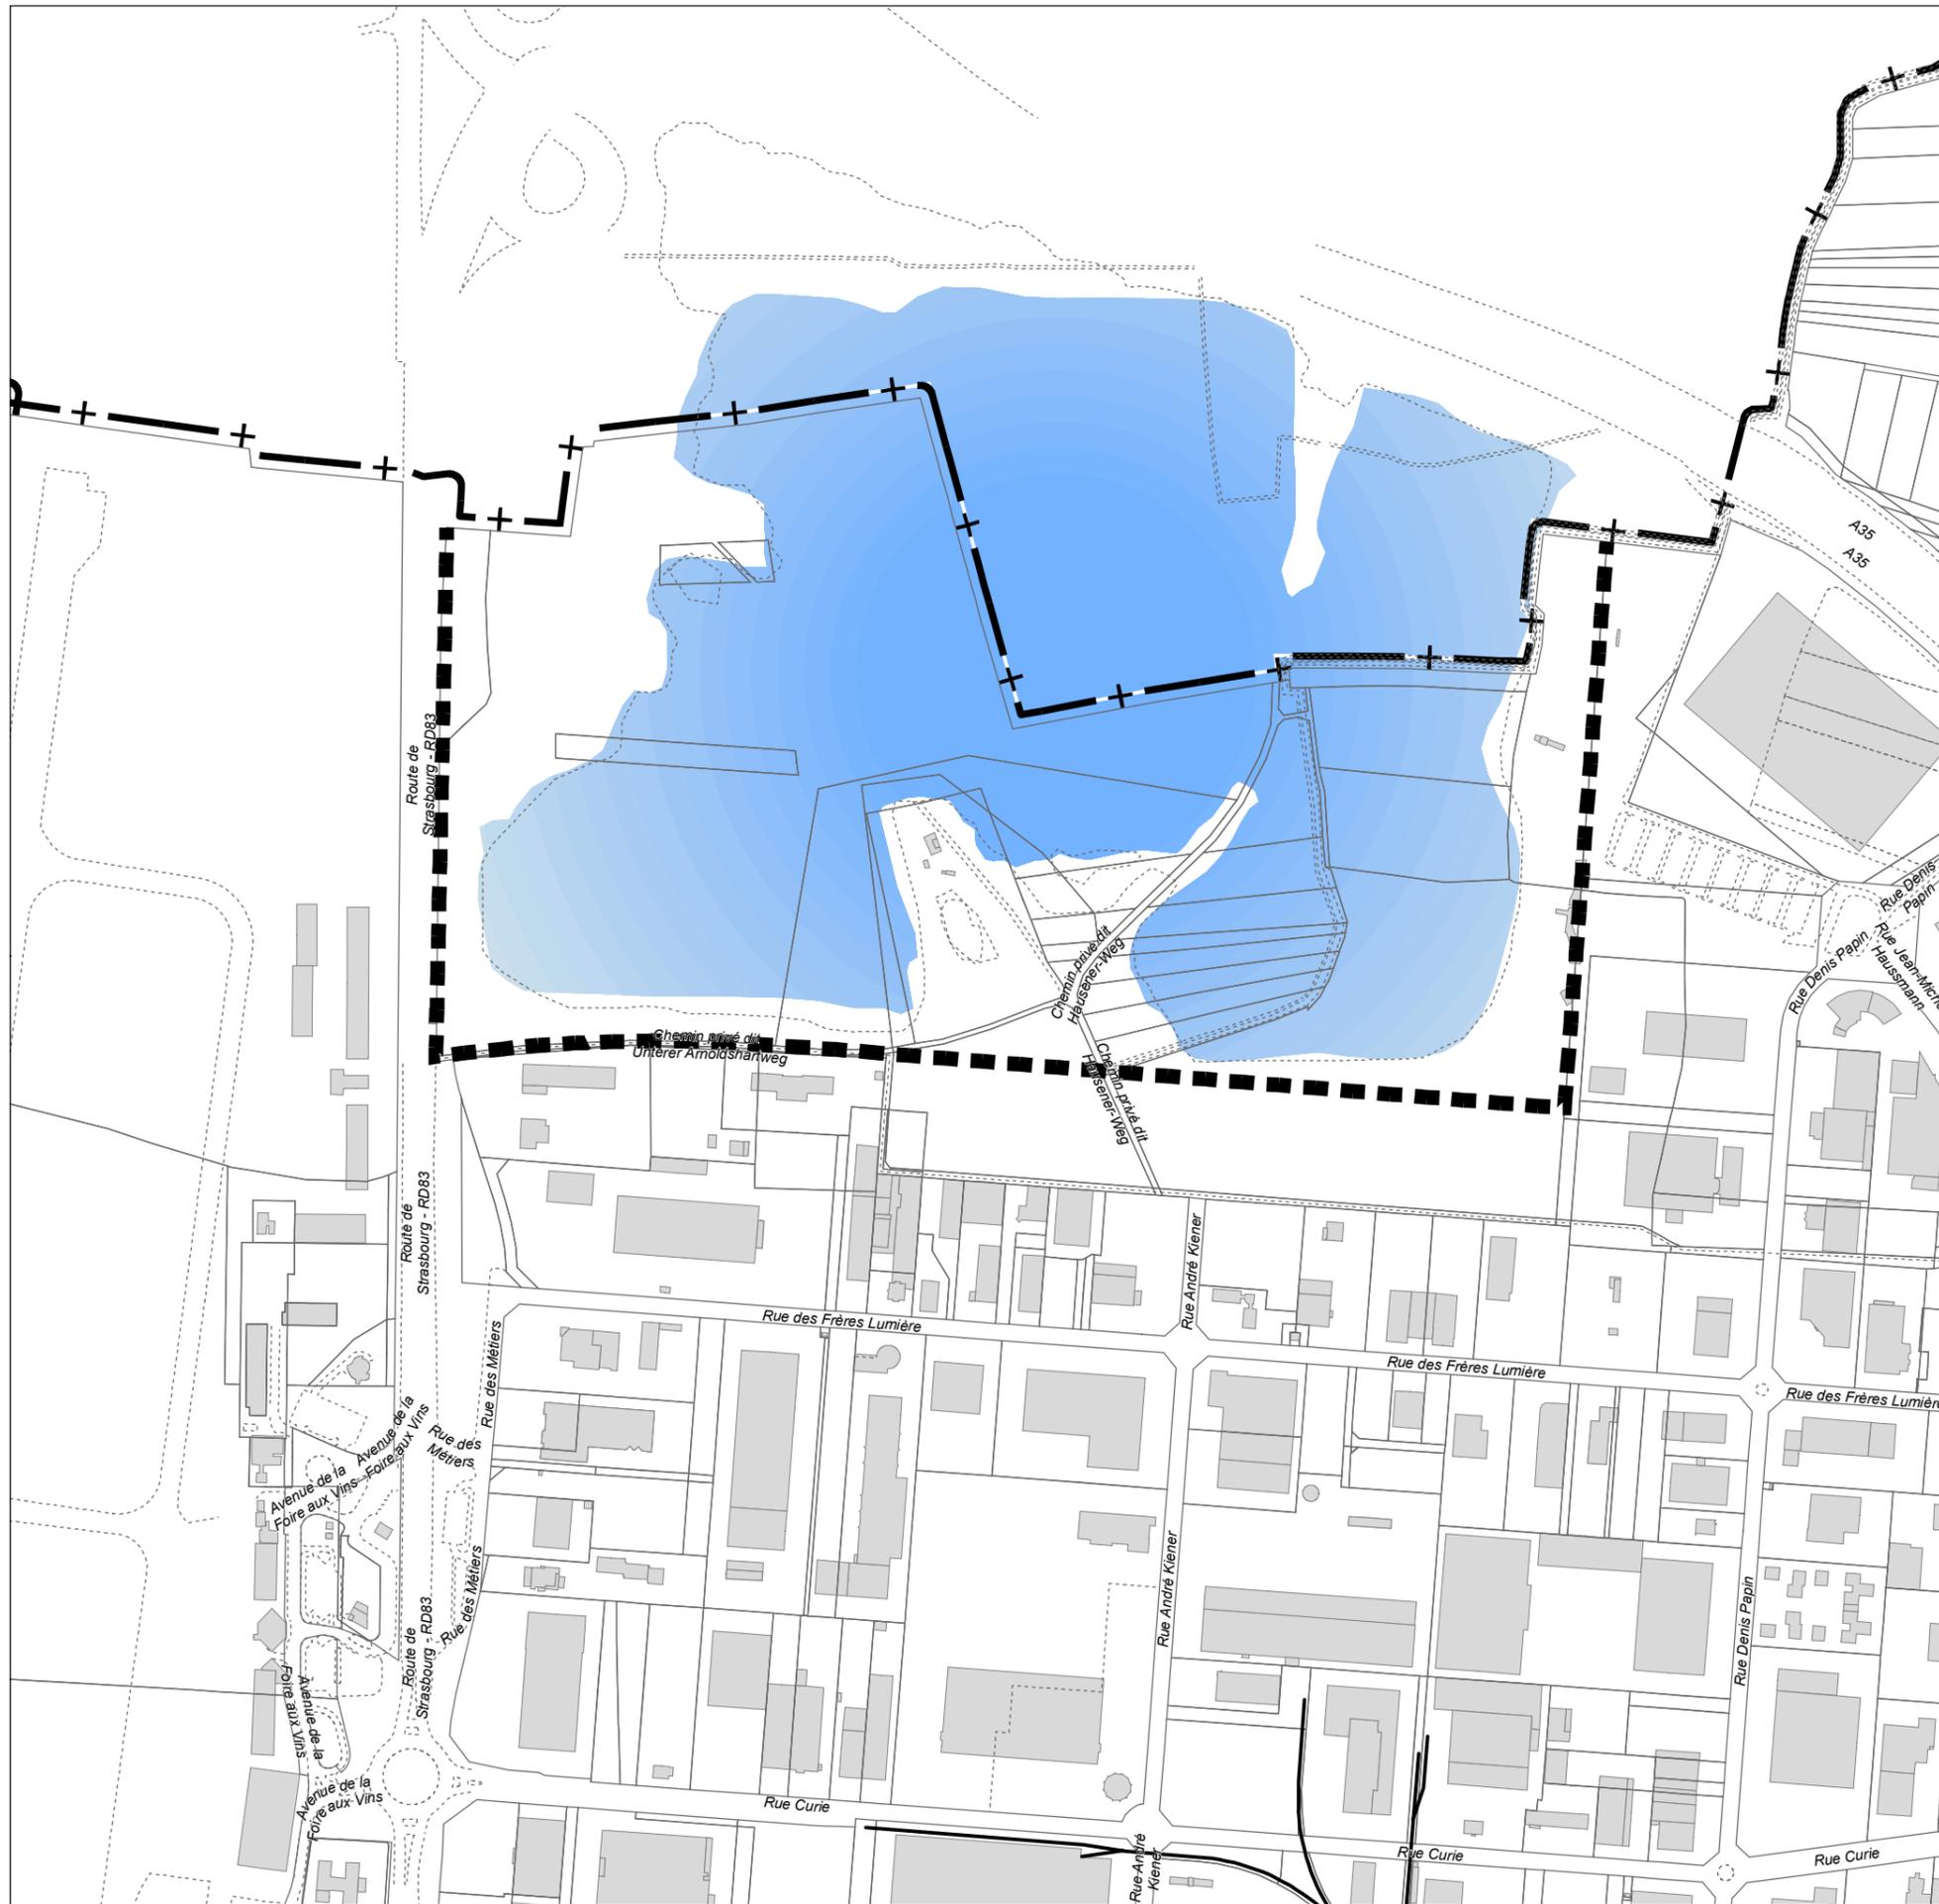

ZERC

Périmètre de zone spéciale de recherche et d'exploitation de carrières et des zones d'exploitation et d'aménagement coordonné des carrières (P.I.G.)

Ville de Colmar
Révision du POS en vue de sa transformation en PLU
PLU APPROUVE

Vu pour être annexé à la délibération du conseil municipal
en date du 27 mars 2017

Pour le Maire, le 1er Adjoint Yves Hemedinger

