



Plan Local d'Urbanisme

Plan F1 - Secteur sauvegardé

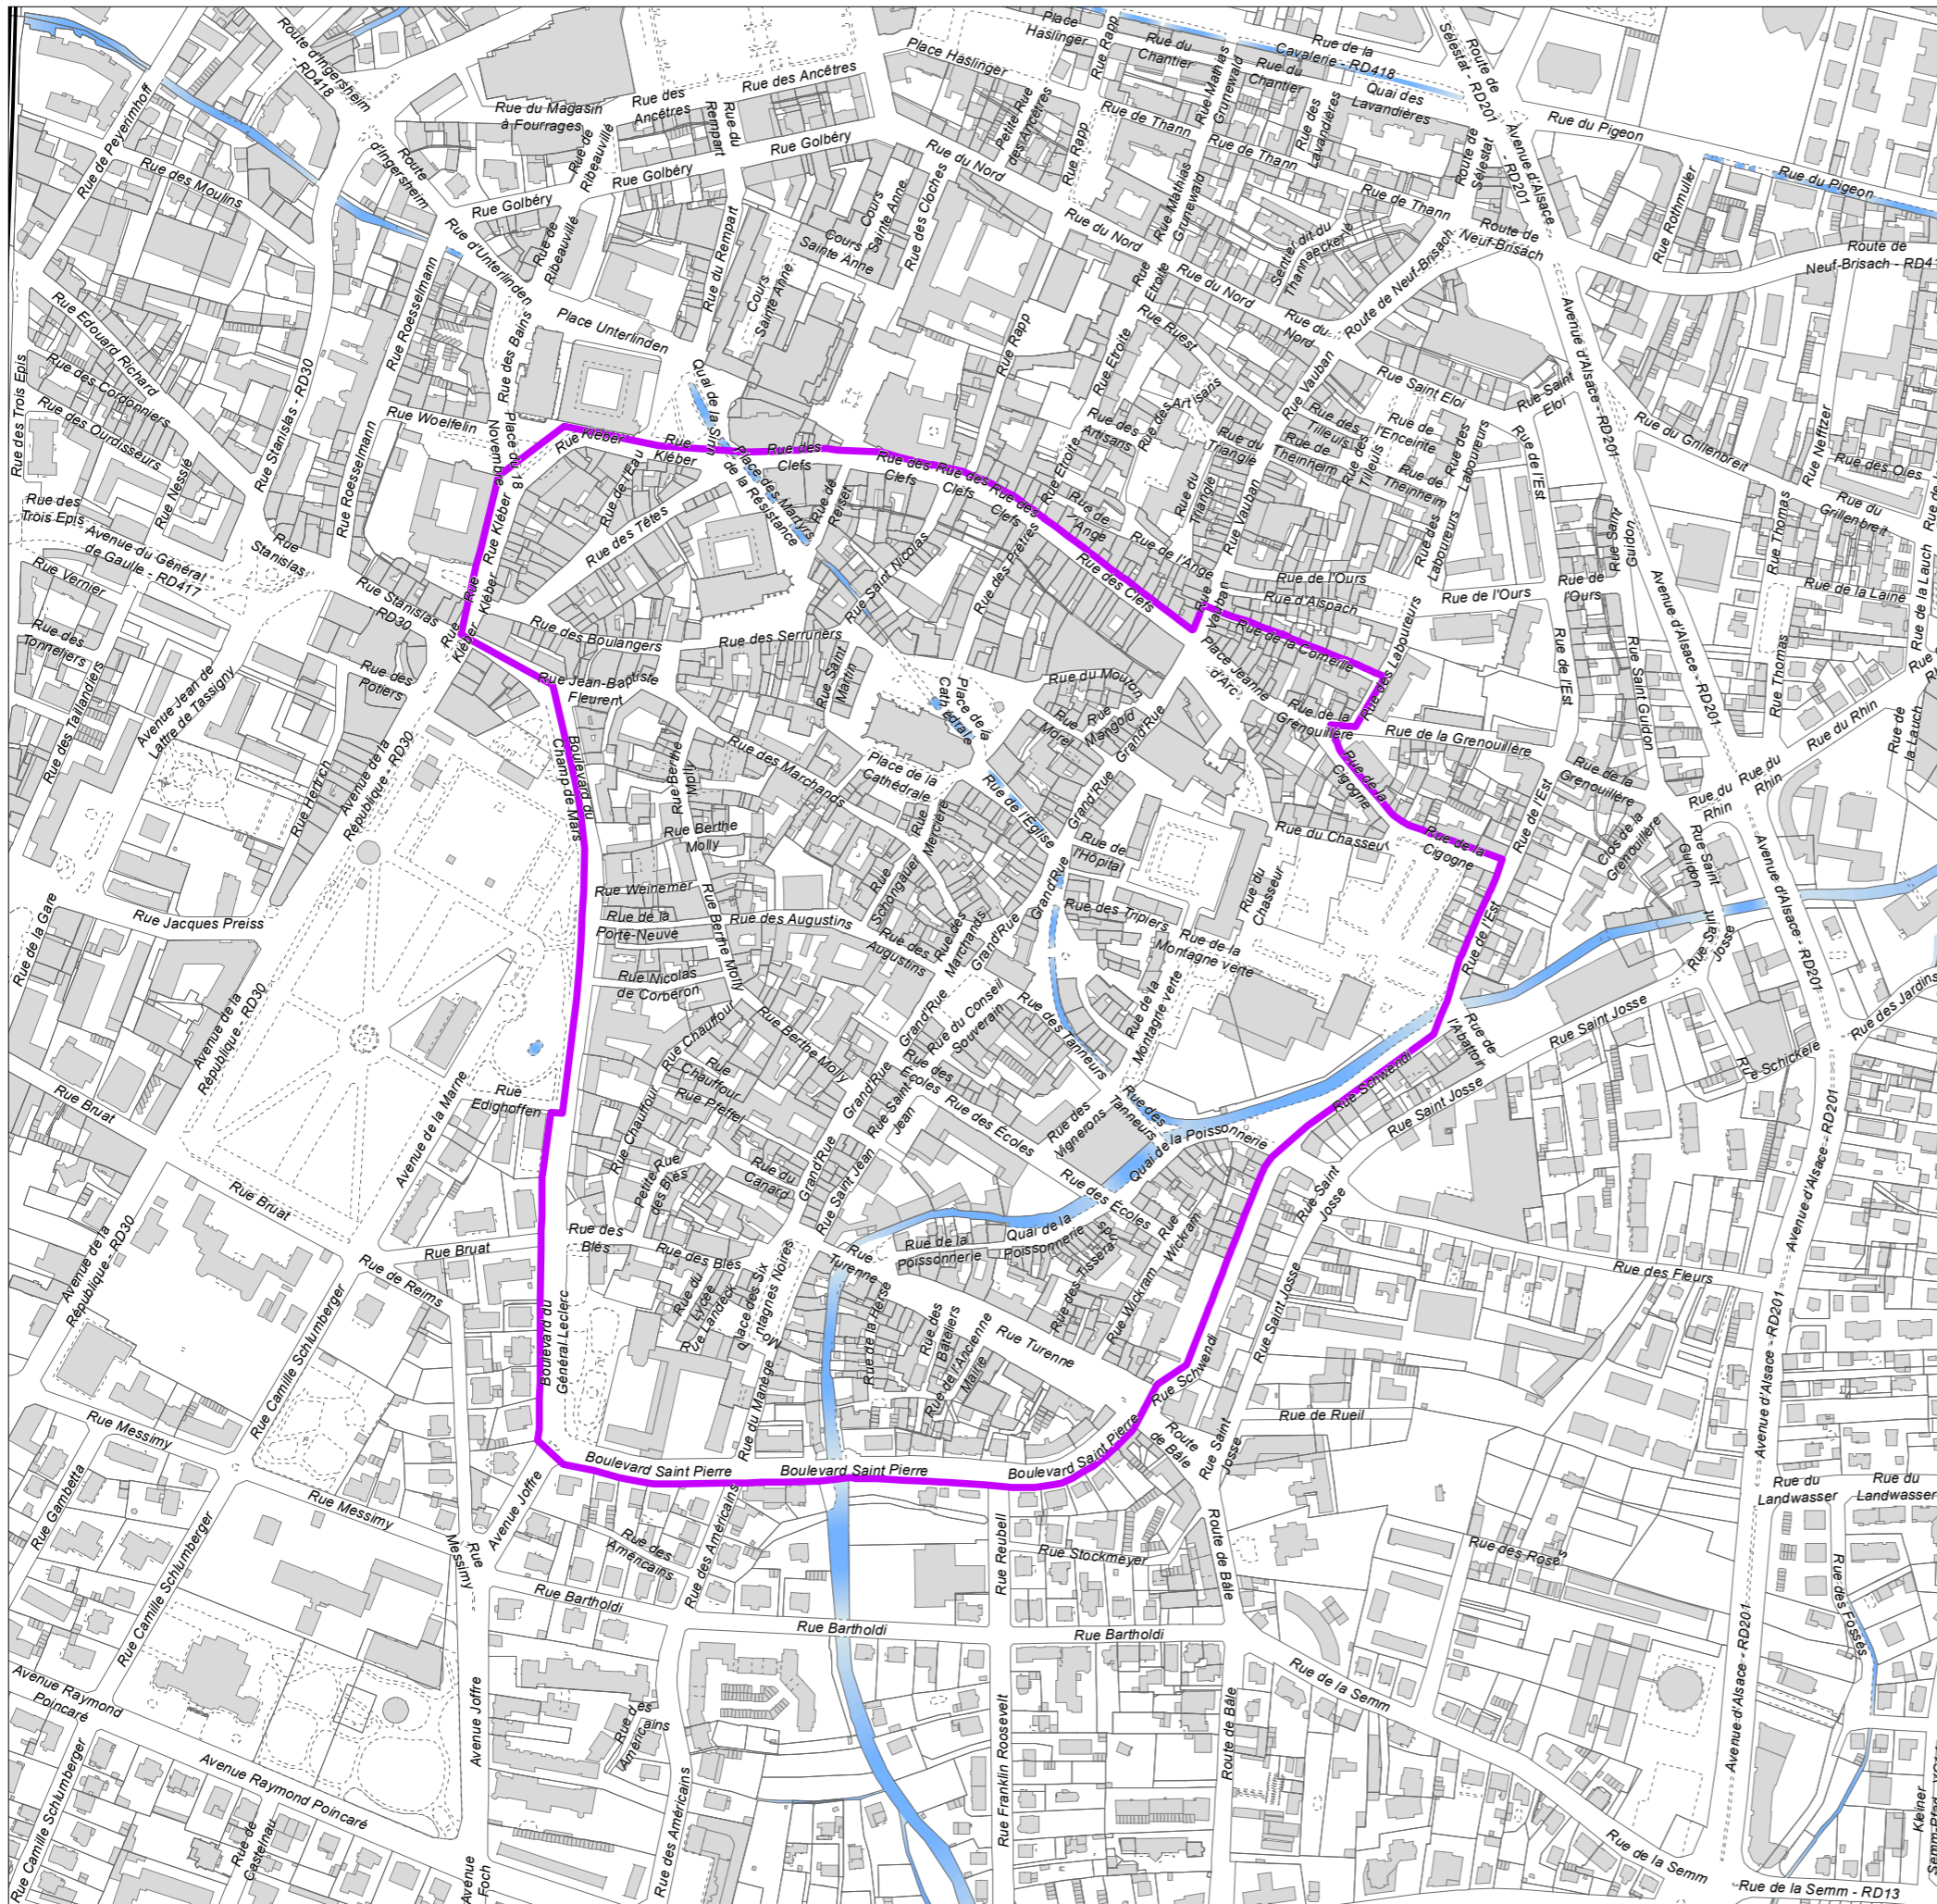

Légende

 Secteur sauvegardé, délimité en application des articles L313-1 et suivantsVille de Colmar
Révision du POS en vue de sa transformation en PLU
PLU ARRETEVu pour être annexé à la délibération du conseil municipal
en date du 27 juin 2016

A Colmar, le

Pour le Maire, le 1er Adjoint Yves Hemedinger

