


Plan Local d'Urbanisme

Plan F3 - Zones spéciales de recherche et d'exploitation de carrières

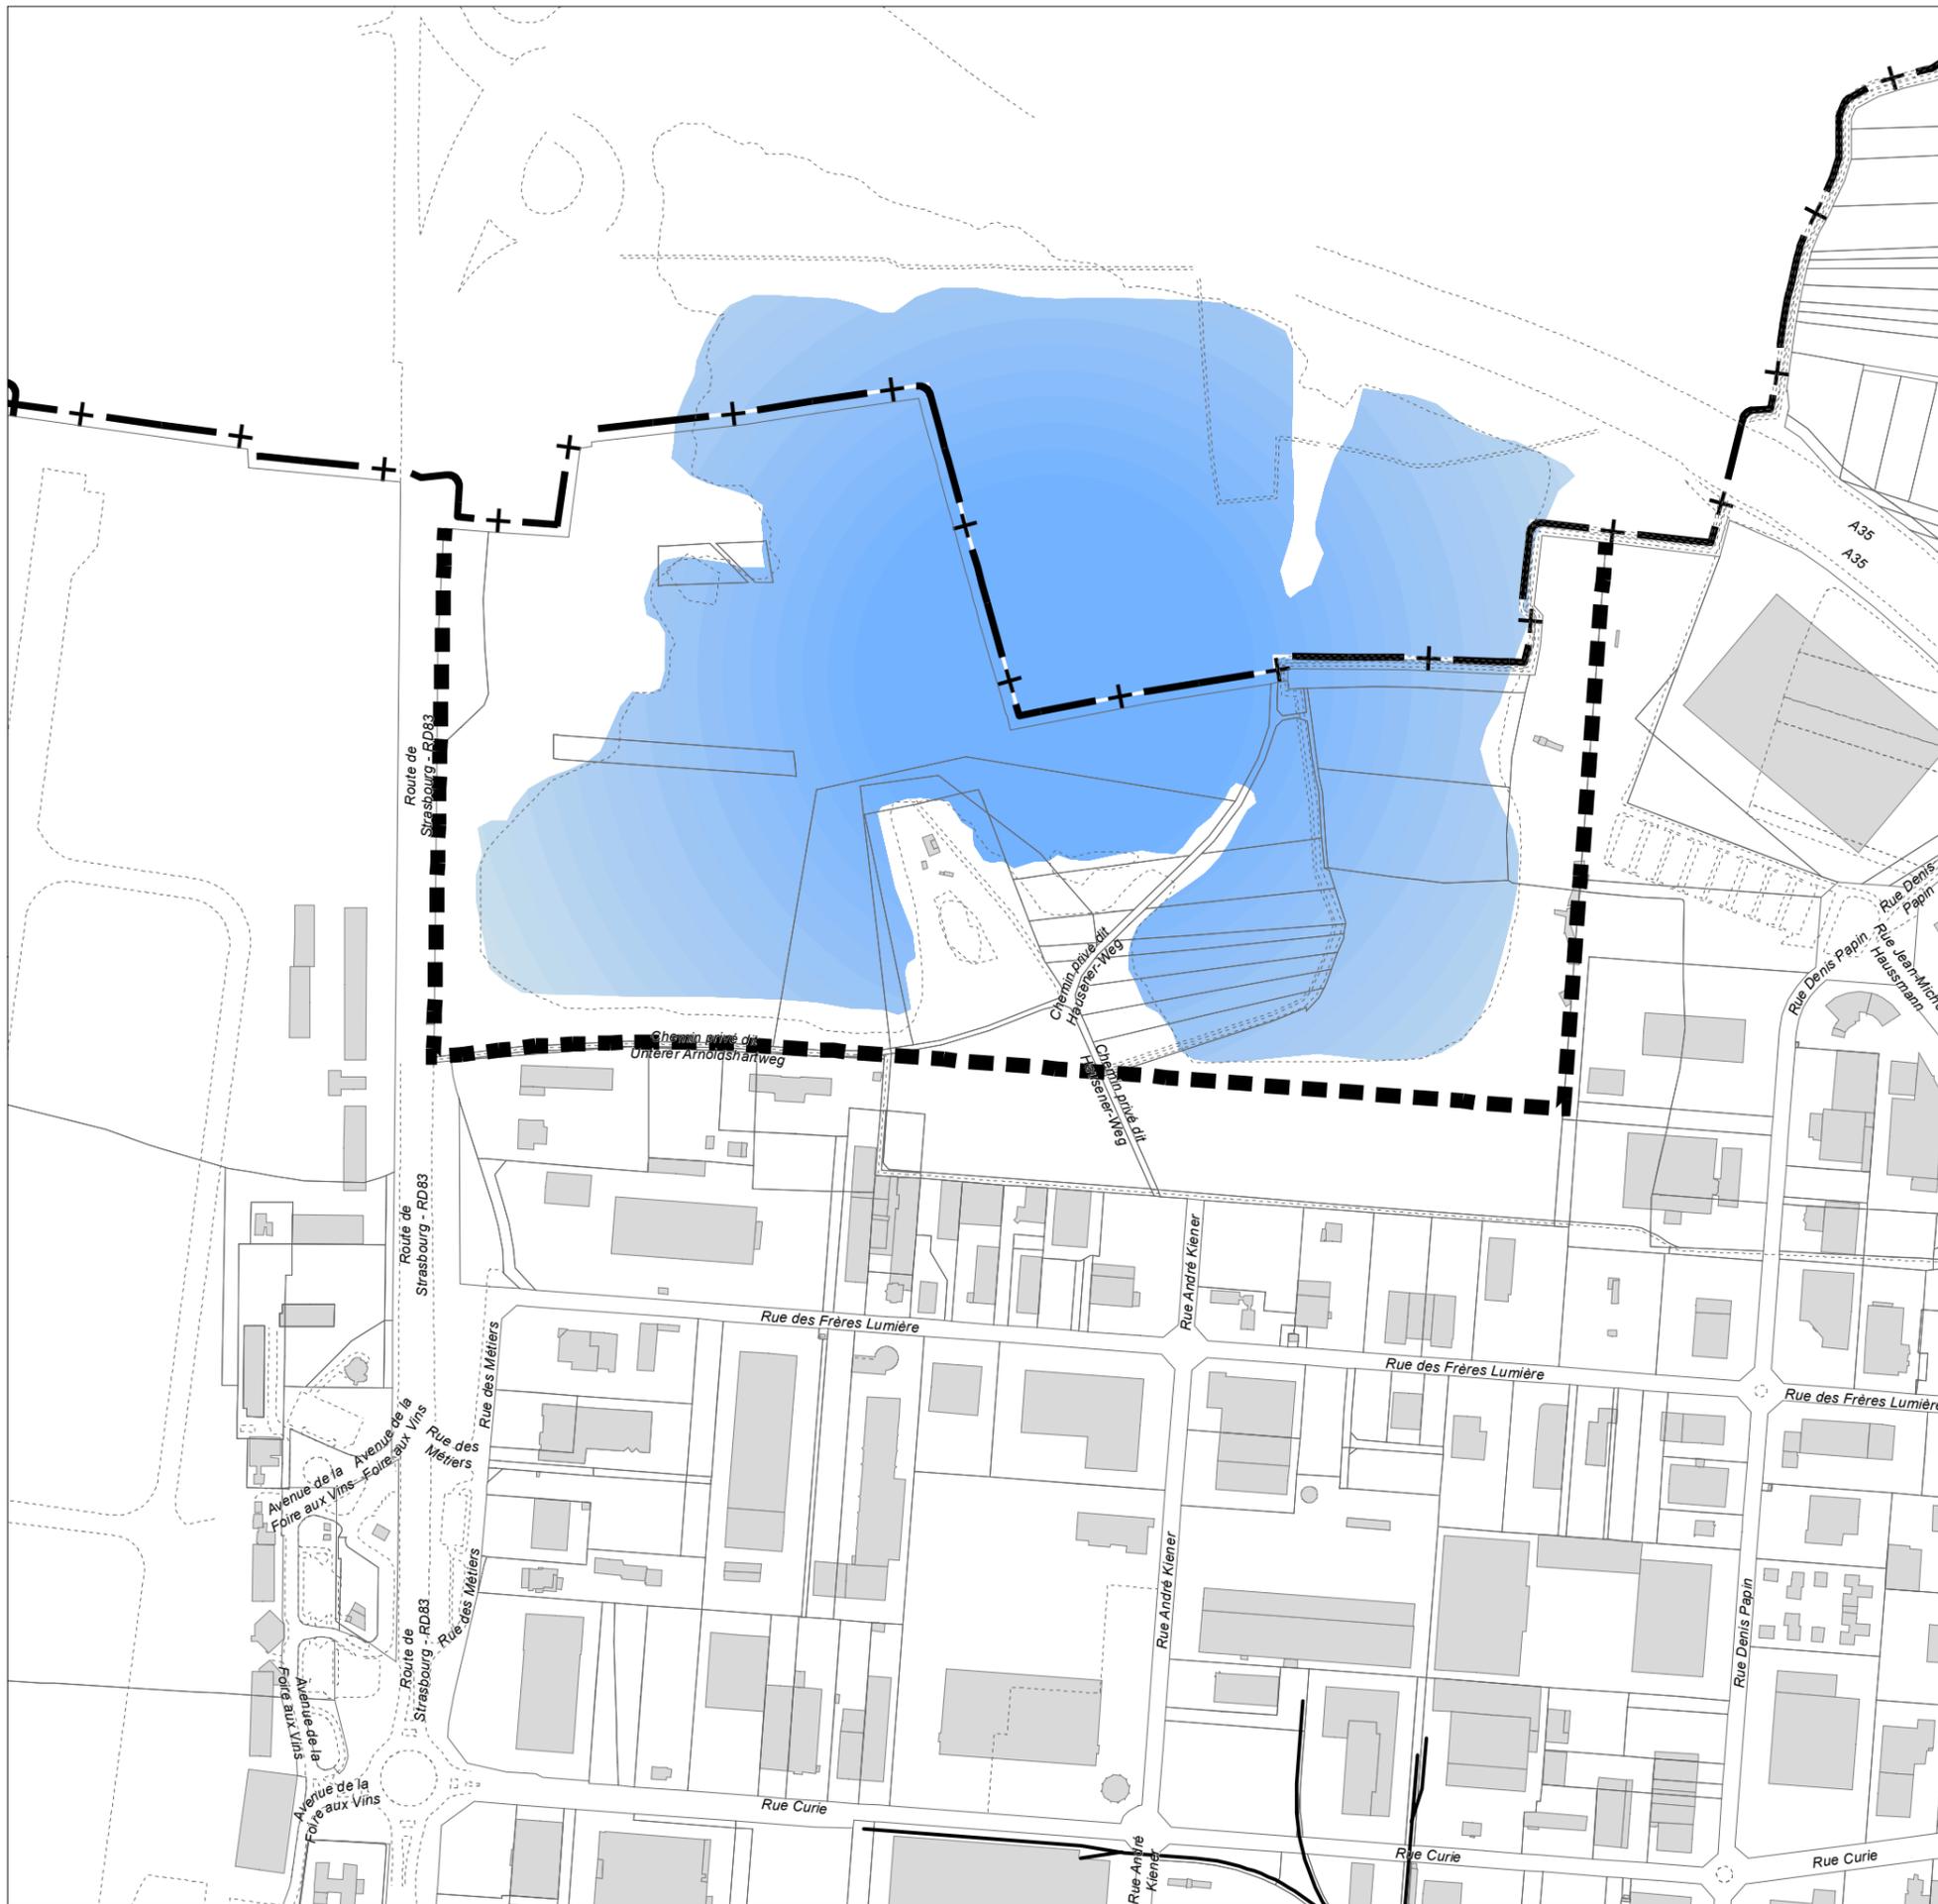

ZERC Périumètre de zone spéciale de recherche et d'exploitation de carrières et des zones d'exploitation et d'aménagement coordonné des carrières (P.I.G.)

Ville de Colmar
Révision du POS en vue de sa transformation en PLU
PLU ARRETE

Vu pour être annexé à la délibération du conseil municipal
en date du 27 juin 2016

A Colmar, le

Pour le Maire, le 1er Adjoint Yves Hemedinger

