



Département du Haut Rhin

Ville de Colmar


Direction de l'Urbanisme et de l'Aménagement

# Plan d'Occupation des Sols Plan de Zonage Modification n° 9


Echelle : 1:20 000

## Plan 3.2 - Plan de Zonage 1/20000

Plan d'Occupation des Sols approuvé le 15 juin 1992, mis à jour le 6 novembre 1994, modifié le 3 mars 1997, mis à jour le 6 novembre 1997 et le 28 septembre 1998, modifié le 5 juillet 1999, le 6 mars 2000 et le 25 avril 2005, ayant fait l'objet d'une révision simplifiée le 19 décembre 2005, mis à jour le 12 mai 2011, le 17 mai 2011, le 20 juin 2011, modifié le 19 décembre 2011 et le 18 juin 2012 et mis à jour le 24 septembre 2012, ayant fait l'objet d'une modification simplifiée le 17 décembre 2012, modifié le 23 septembre 2013, le 22 septembre 2014 et le 21 septembre 2015.

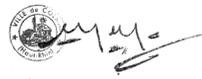

Service SIG Topo - 32 Cours Ste Anne - 68000 Colmar  
e-mail: sigtopo@colmar.fr  
Copyright © CAC - Reproduction interdite  
N°: Y:\base donnees\Metiers\210\Div Urbanisme\POSP\OS en cours\Zonage Modif 9\_2000.mxd  
Impression le: 22/09/2015

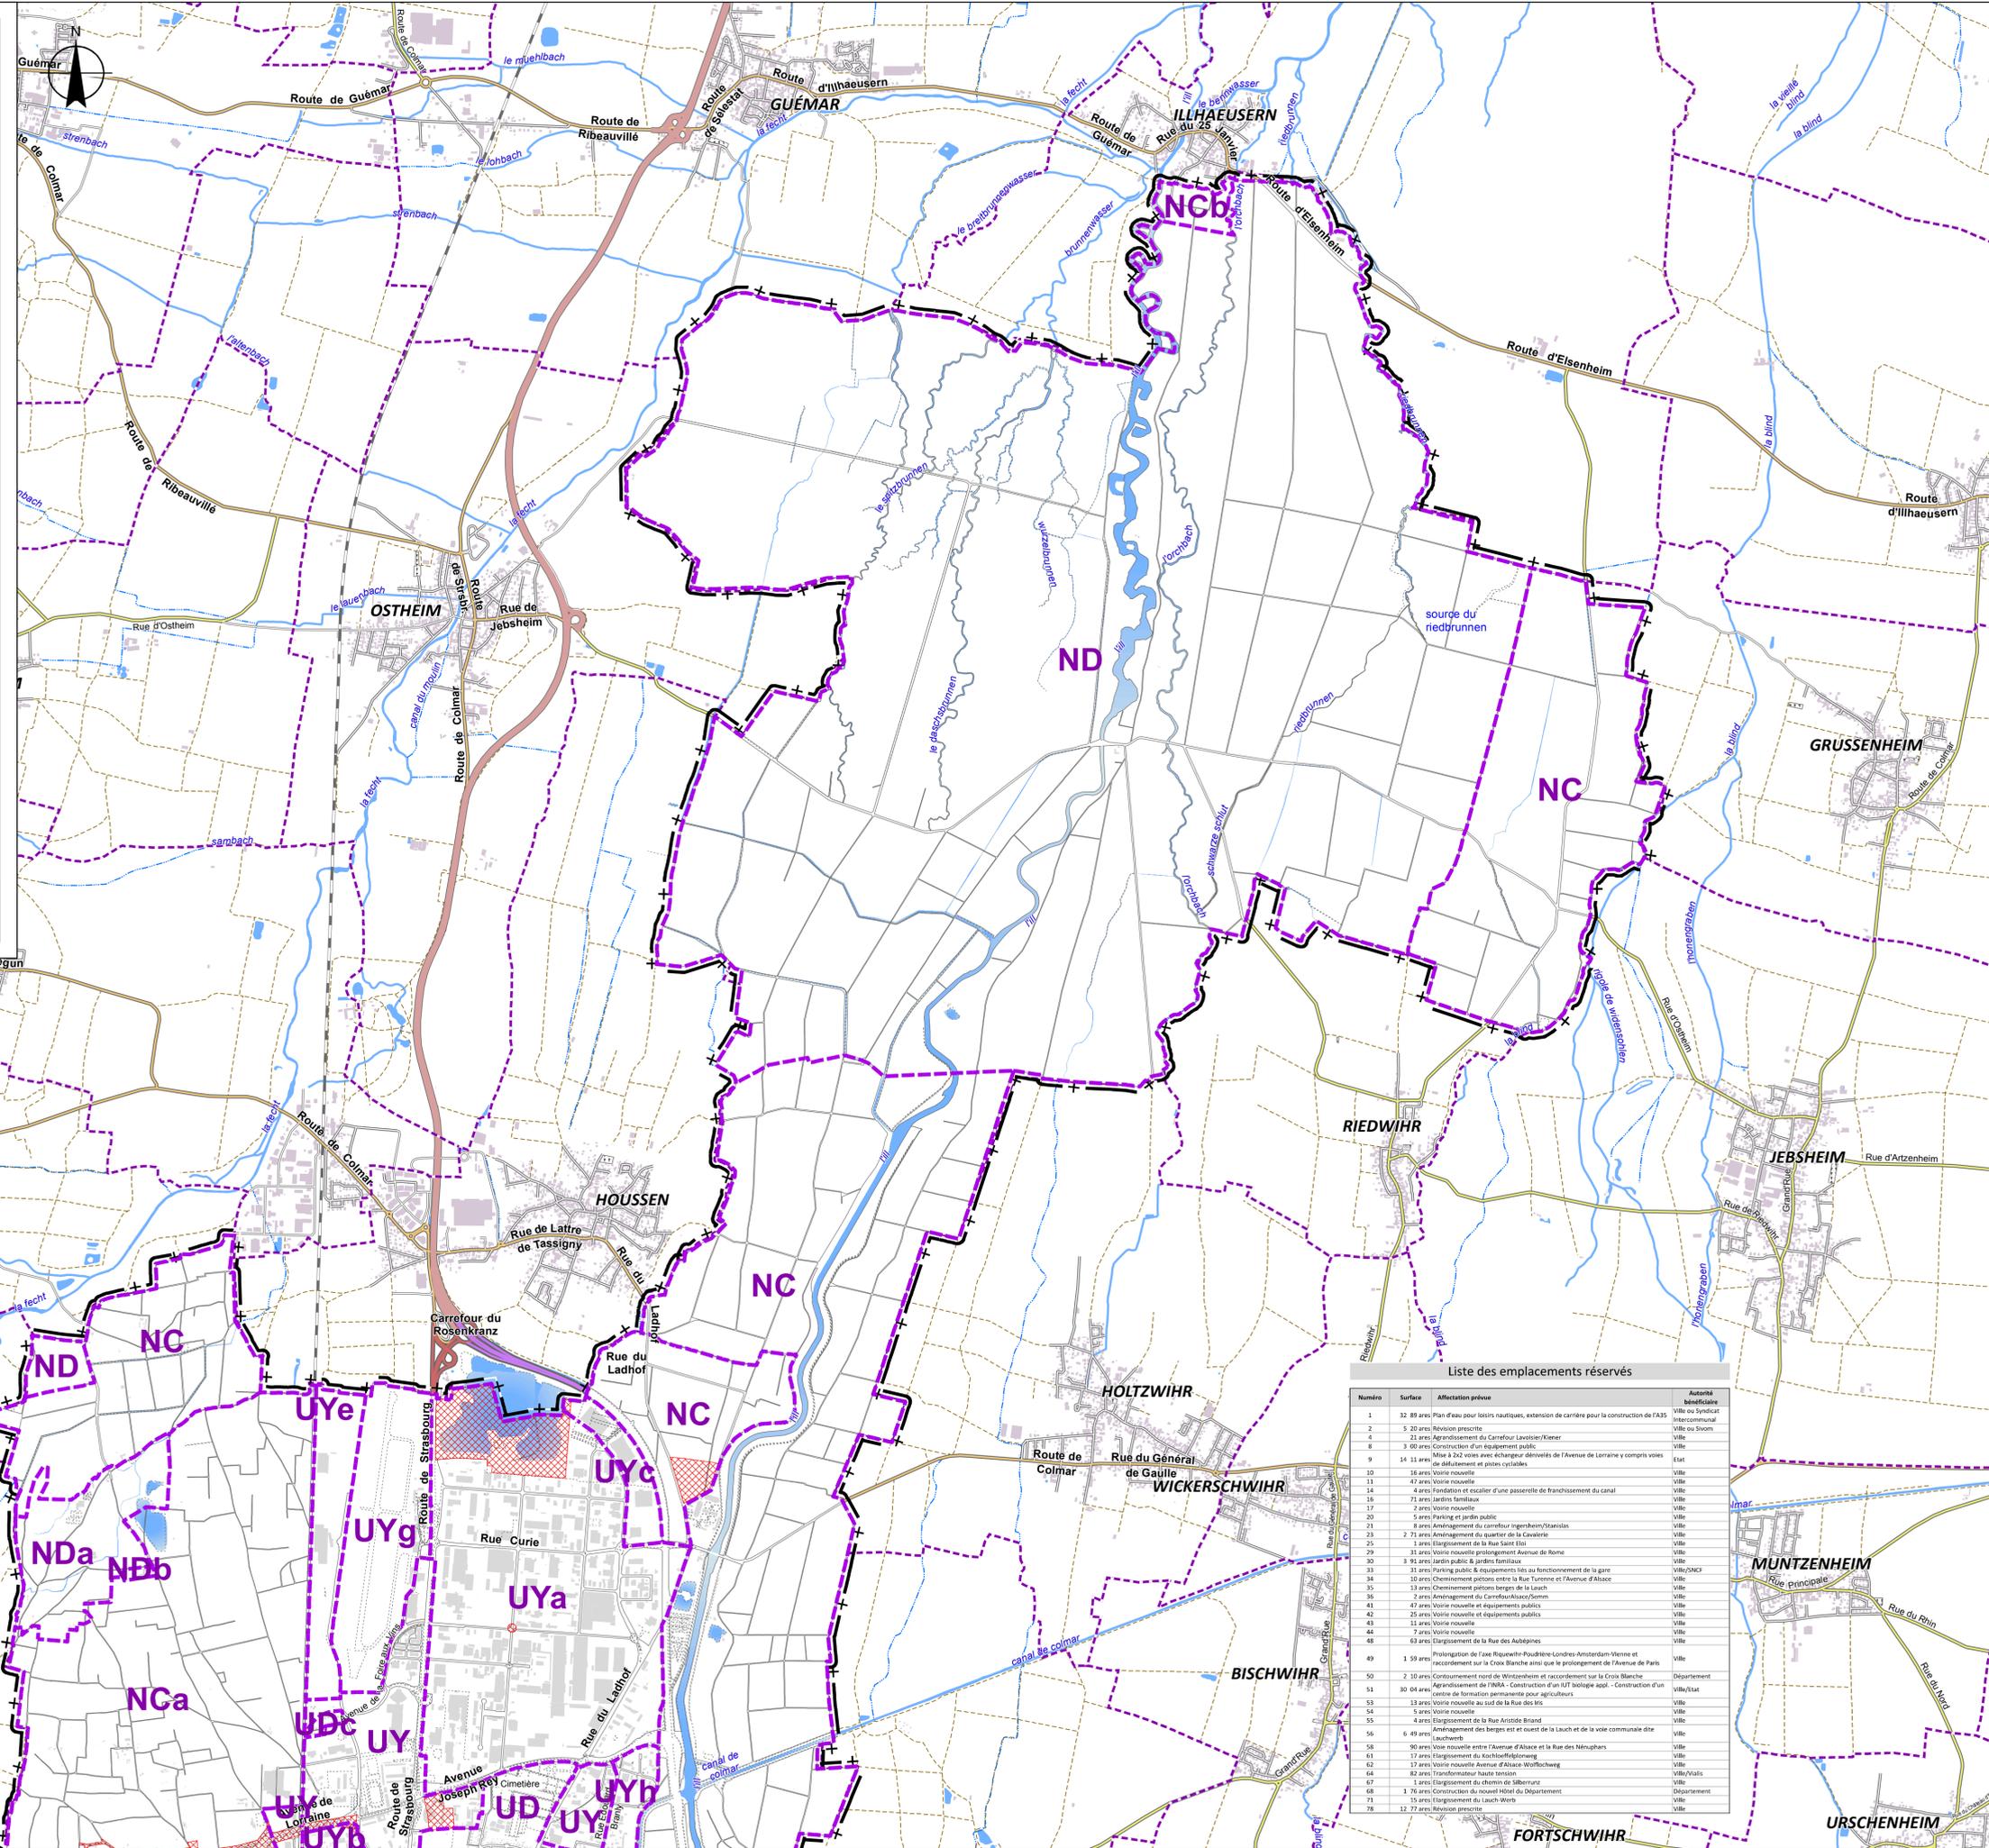

### Légende

- + — + — Limites de Commune
- - - - - Limite de zone POS
- ▨ Emplacement Réserve

#### Liste des emplacements réservés

Numéro	Surface	Affectation prévue	Autorité bénéficiaire
1	32 89 ares	Plan d'eau pour loisirs nautiques, extension de carrière pour la construction de l'A33	Ville ou Syndicat Intercommunal Ville ou Svom
2	5 20 ares	Révision prescrite	Ville
4	21 ares	Agrandissement du Carrefour Lautsch/Kriener	Ville
8	3 00 ares	Construction d'un équipement public	Ville
9	14 11 ares	Mise à 3x2 voies avec échangeur dénivelés de l'Avenue de Lorraine et comports voies	Etat
10	16 ares	Voie nouvelle	Ville
11	47 ares	Voie nouvelle	Ville
14	4 ares	Fondation et escalier d'une passerelle de franchissement du canal	Ville
16	71 ares	Jardins familiaux	Ville
17	2 ares	Voie nouvelle	Ville
20	5 ares	Parking et jardin public	Ville
21	8 ares	Aménagement du carrefour Jegenheim/Strasbourg	Ville
23	27 ares	Aménagement de quartier de la Cavalerie	Ville
25	1 ares	Élargissement de la Rue Saint Etas	Ville
29	31 ares	Voie nouvelle prolongement Avenue de Rome	Ville
30	3 94 ares	Jardins publics & jardins familiaux	Ville
33	31 ares	Parking public & équipements liés au fonctionnement de la gare	Ville/SNCF
34	10 ares	Ornementation pédonne entre la Rue Lorraine et l'Avenue d'Alsace	Ville
35	13 ares	Ornementation pédonne berges de la Lauch	Ville
36	2 ares	Aménagement du Carrefour Alsace/Berlin	Ville
41	47 ares	Voie nouvelle et équipements publics	Ville
42	25 ares	Voie nouvelle et équipements publics	Ville
43	11 ares	Voie nouvelle	Ville
44	7 ares	Voie nouvelle	Ville
48	63 ares	Élargissement de la Rue des Aubépines	Ville
49	1 59 ares	Prolongation de l'axe Riquewihr-Poudrière-Londres-Amsterdam-Vienne et	Ville
50	2 10 ares	Contournement nord de Wisentheim et raccordement sur la Croix Blanche	Département
51	30 04 ares	Agrandissement de l'INA - Construction d'un IUT biologie appl. - Construction d'un	Ville/Etat
53	13 ares	Voie nouvelle au sud de la Rue des Iris	Ville
54	5 ares	Voie nouvelle	Ville
55	4 ares	Élargissement de la Rue Aristide Brind	Ville
56	6 49 ares	Aménagement des berges est et ouest de la Lauch et de la voie communale dite	Ville
58	90 ares	Voie nouvelle entre l'Avenue d'Alsace et la Rue des Néphars	Ville
61	17 ares	Élargissement du Kochhof/Böhlertweg	Ville
62	17 ares	Voie nouvelle Avenue d'Alsace/Wilfrichweg	Ville
64	82 ares	Transformateur haute tension	Ville/Alsatis
67	1 ares	Élargissement de chemin de Sabersdorf	Ville
68	1 76 ares	Construction de nouveau Hôtel de Département	Département
71	15 ares	Élargissement du Carrefour Lauch-Werb	Ville
78	12 77 ares	Révision prescrite	Ville