
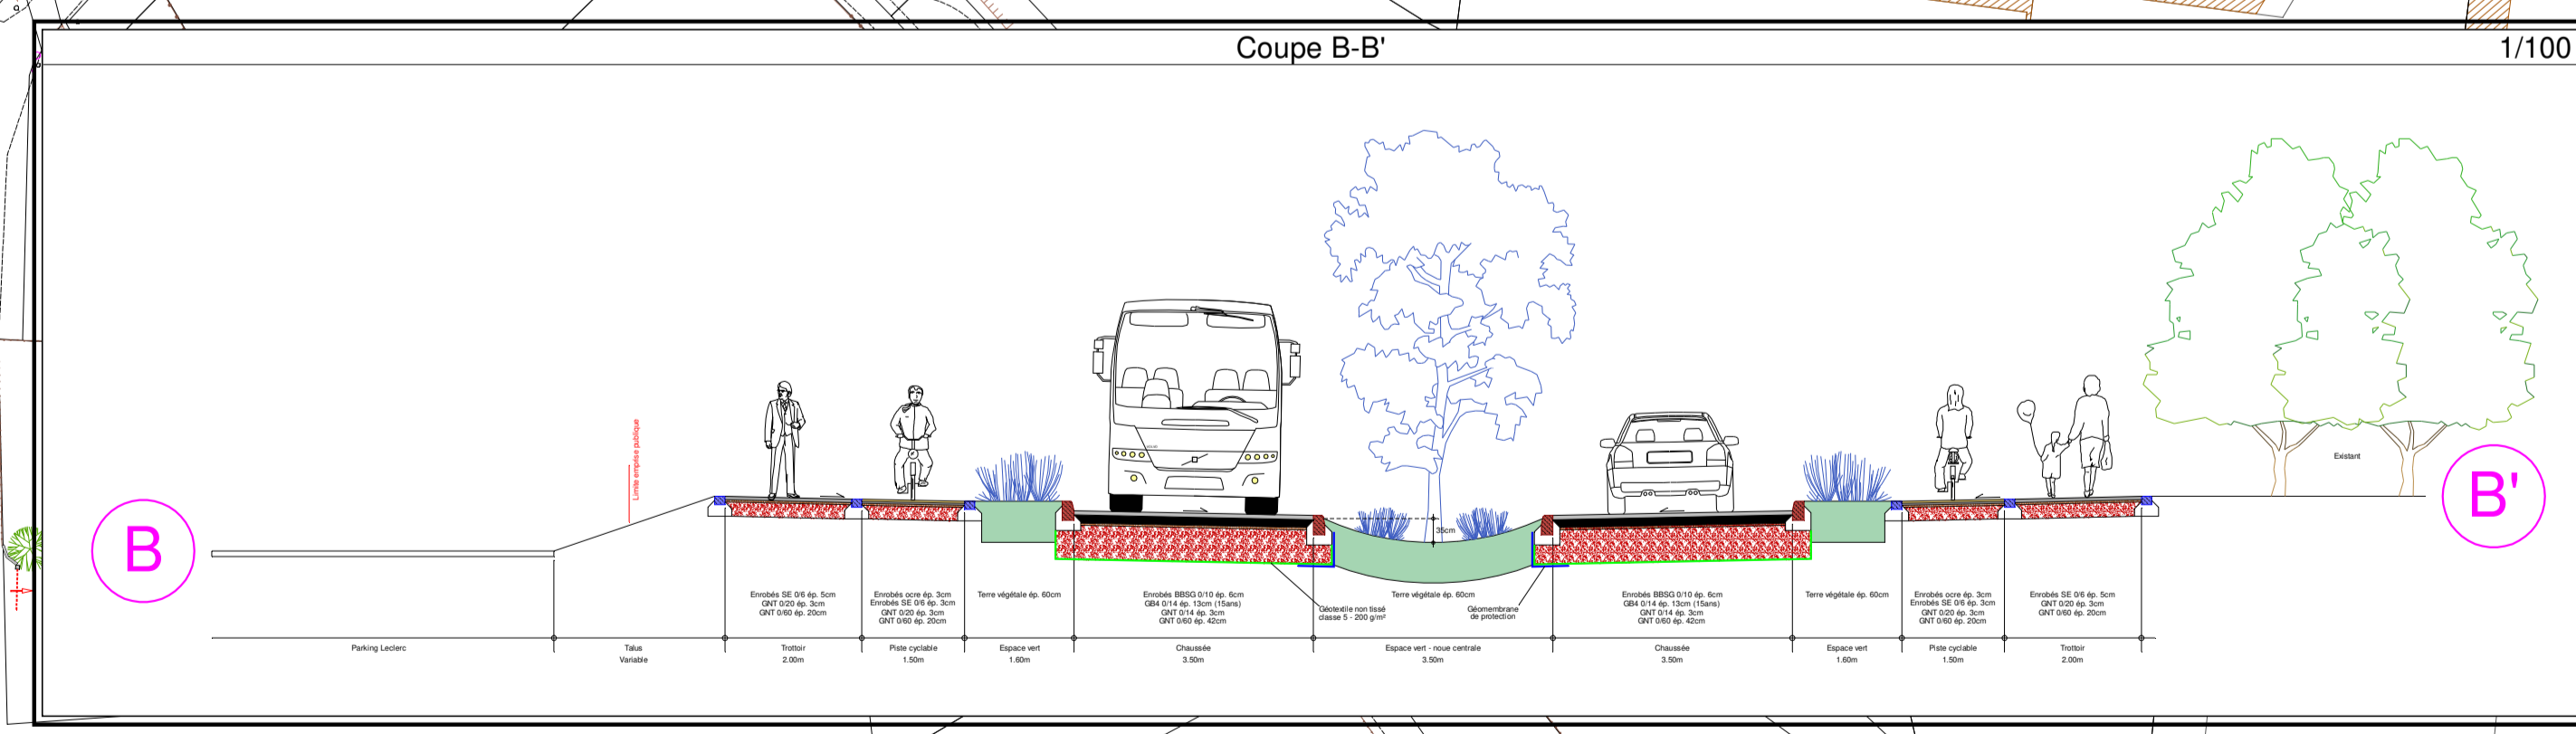


- Légende**
- Enrobés chaussée
 - Enrobés trottoir
 - Enrobés ocre sur bande ou piste cyclable
 - Espaces verts
 - Pavage granit (sur îlots)

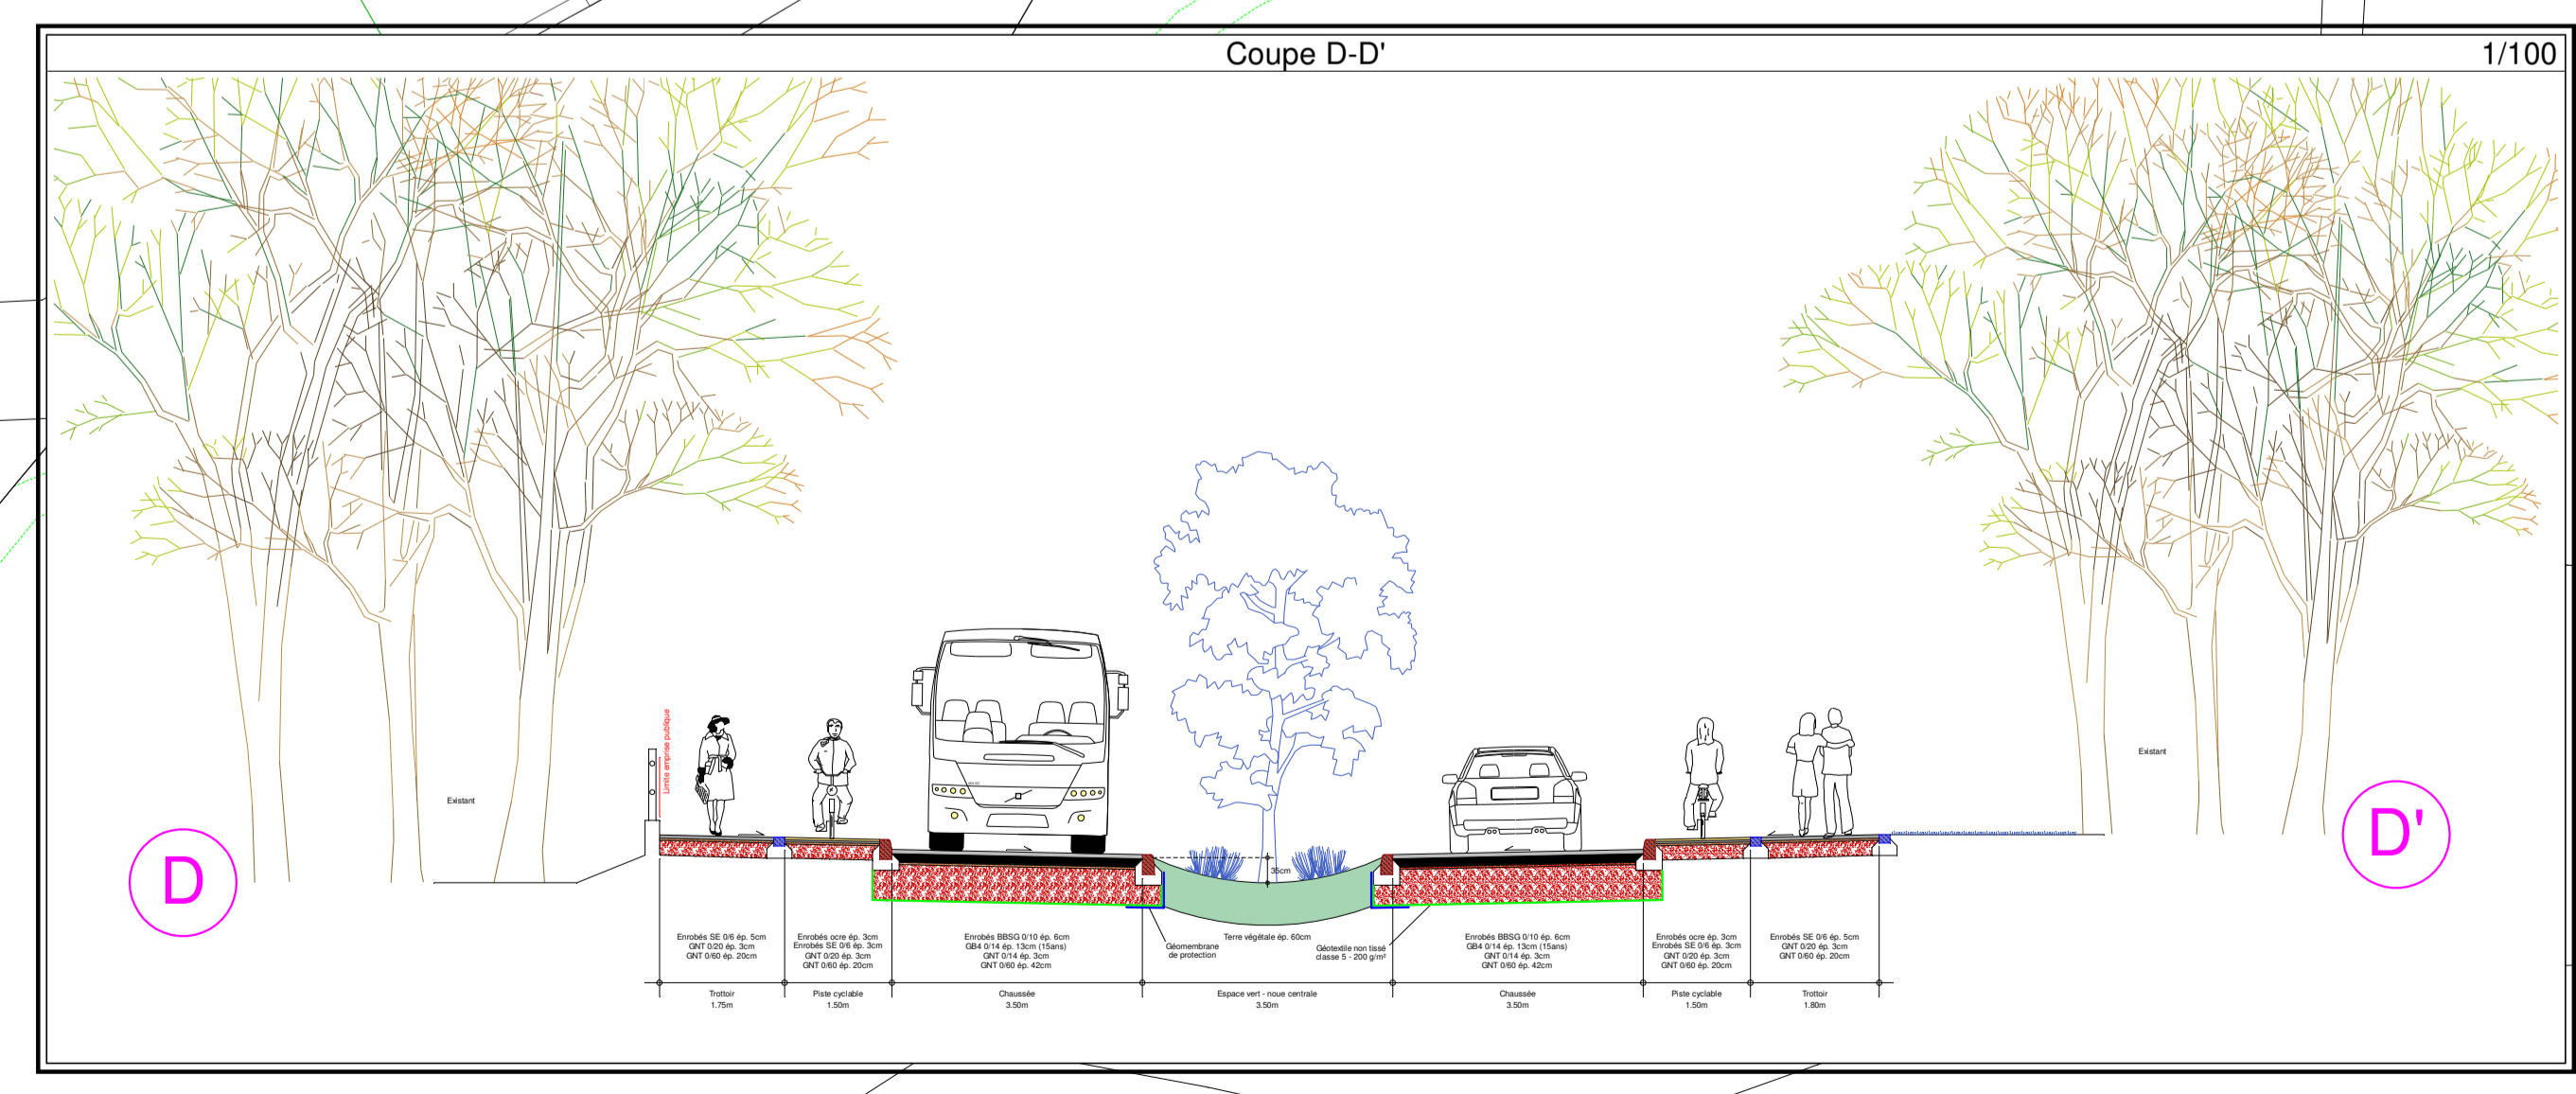

**Service
Voies Publiques
et Réseaux**
Colmar
Mairie de Colmar - 1 place de la Mairie - B.P. 50528 - 68021 COLMAR CEDEX

Aménagement de la route de Neuf-Brisach RD418
(entre la rue du Grillenbreit et le pont au-dessus de l'A35)
Tranche 2026
PLAN DE CONCERTATION
Plan définitif

FICHER		PHASE :	ESQ	DESSINATEUR :	O. BRICE
ESQ Rte NB - Noue centrale - A	1/600	DATE	09/06/2026	NUMERO	INDICE
0	23/03/2026	OBSERVATION	Création de document	ESQ-A	A
A	09/06/2026	OBSERVATION	Adaptation diverses : élargissement chaussée arrêt bus, traversée cycles Sentier Luss et Chem Bleich, divers		
		REALISE PAR			