


COUPE A/A' 1/100

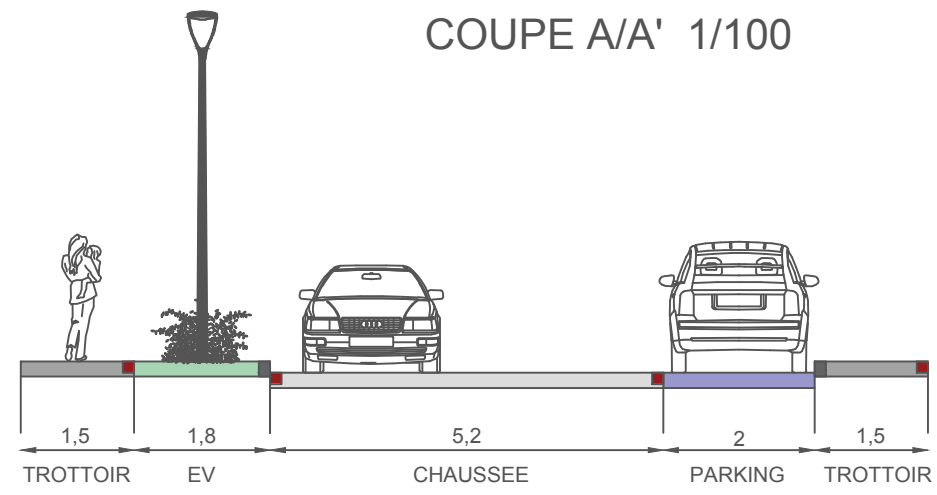

RUE BRUAT V1

Nom : MASSENEZ S.

Aménagement de voirie, SUITE CONCERTATION

Date : 03/10/2024



Colmar

Ind.	Date	Révision
A	15/10/24	Suite vue JL
B	04/12/24	Suite Concertation

ECHELLE 1/400e

NUMERO ESQ 01