


Légende

| | |
|-------------------------|--|
| Accès riverain existant | |
| Voirie projet | |
| Trottoir Projet | |
| Stationnement projet | |
| Espaces verts | |
| Arbre existant | |
| Bordure T3 vue 10cm | |
| Pavés grès | |
| Eclairage projeté | |

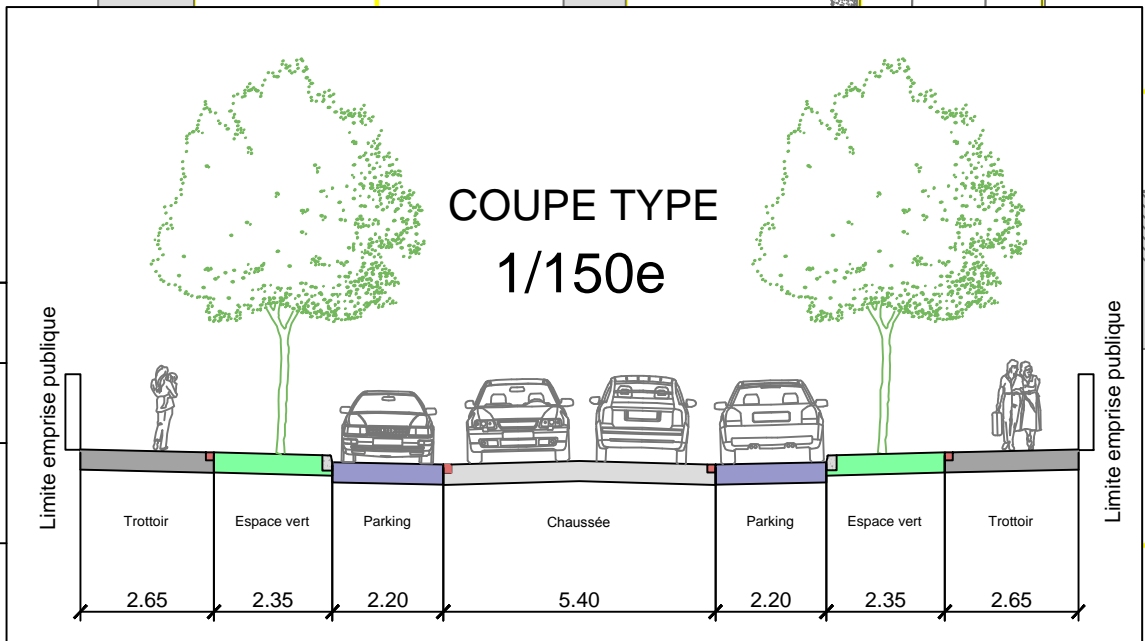

| | | | | |
|--|------|----------|---------|------------|
| RUE CHARLES GRAD | | | Nom : | MULLER.C |
| Aménagement de voirie - Solution retenue | | | Date : | 04/03/2020 |
| | Ind. | Date | ÉCHELLE | 1/500e |
| | | Révision | NUMERO | ESQ 01 |