



# Plan solution retenue


Plan 1/3

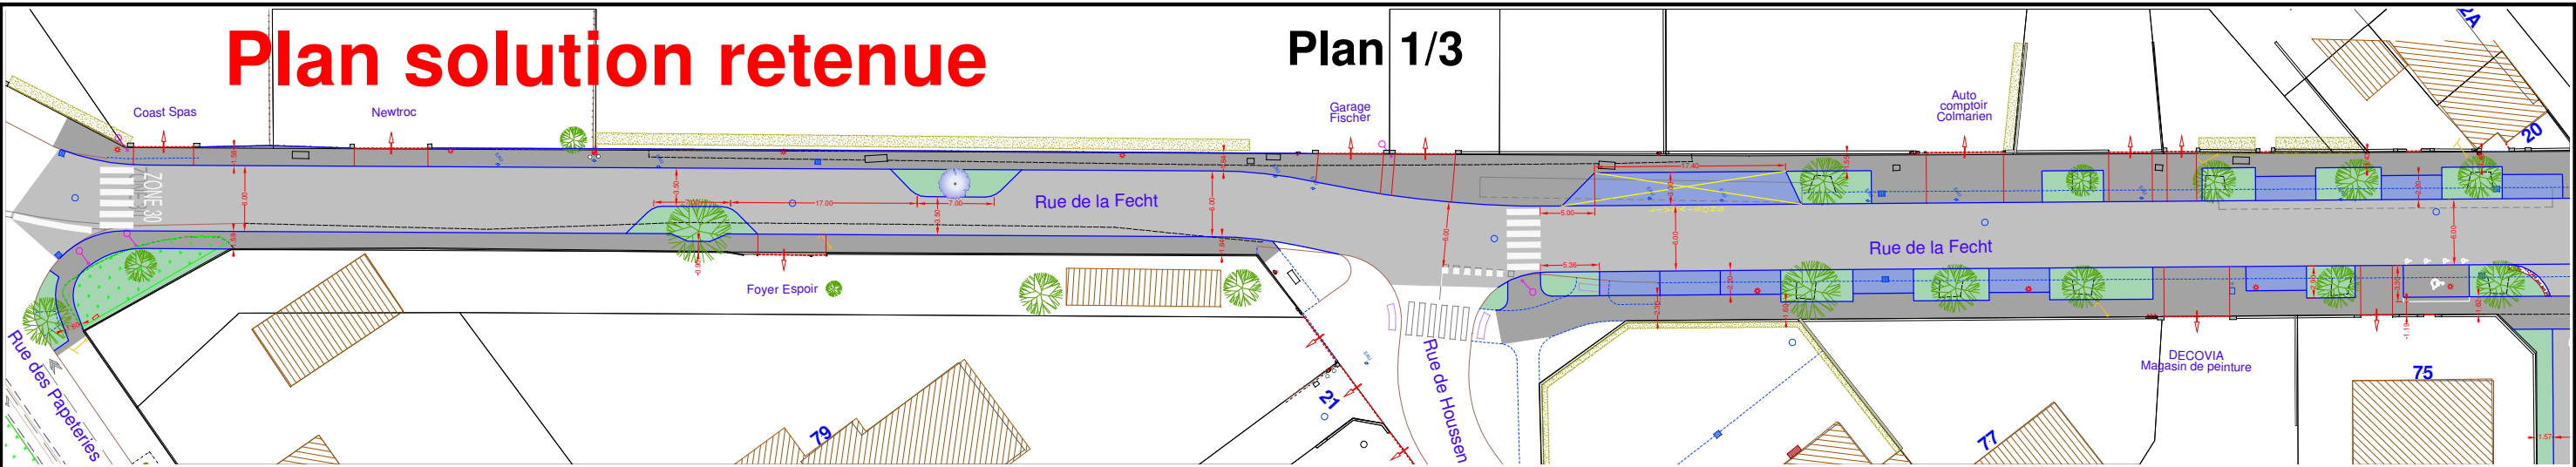

Plan 2/3

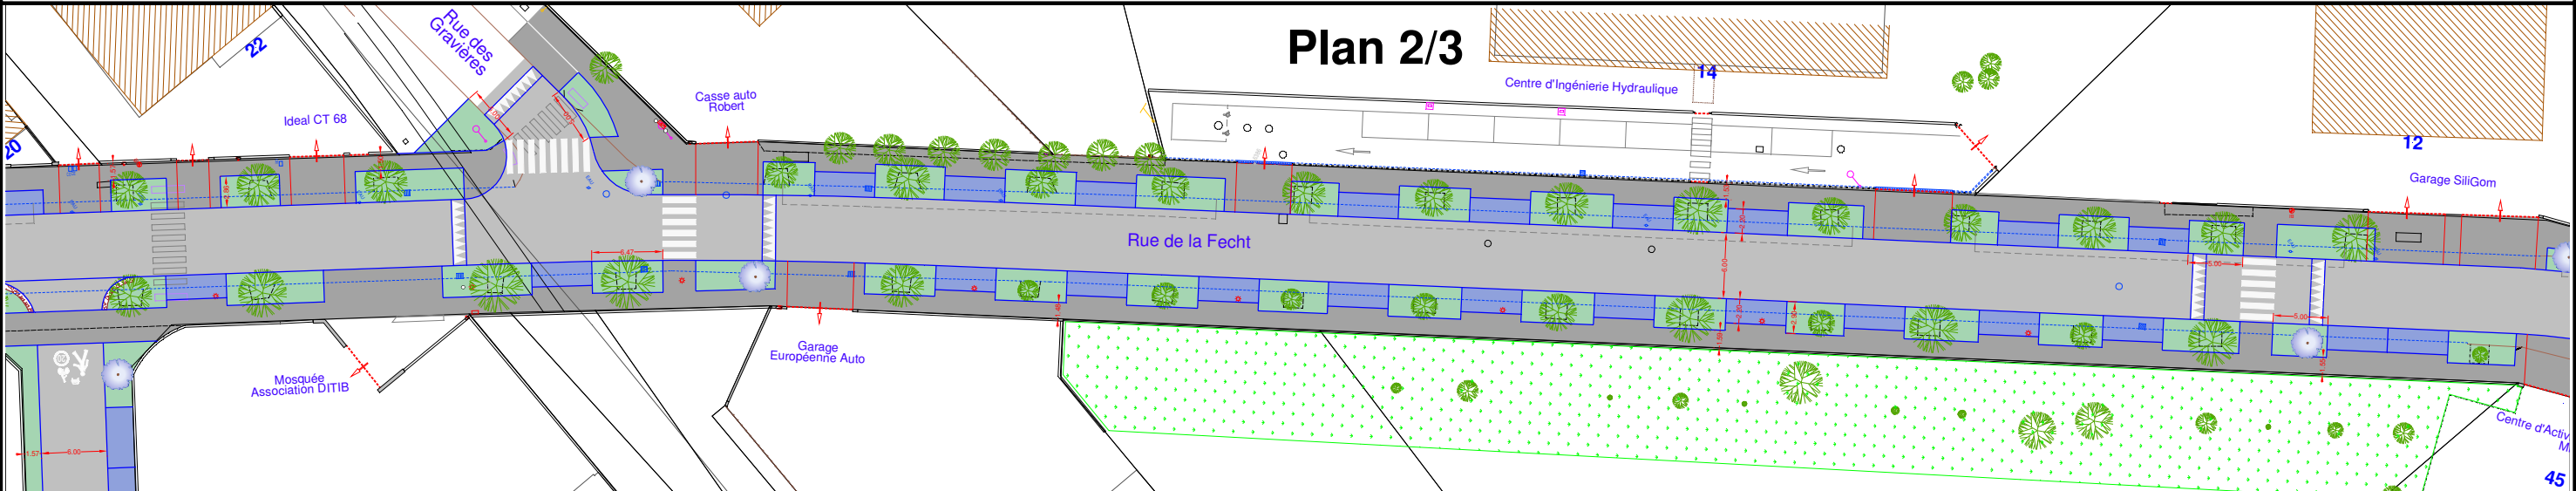

Plan 3/3

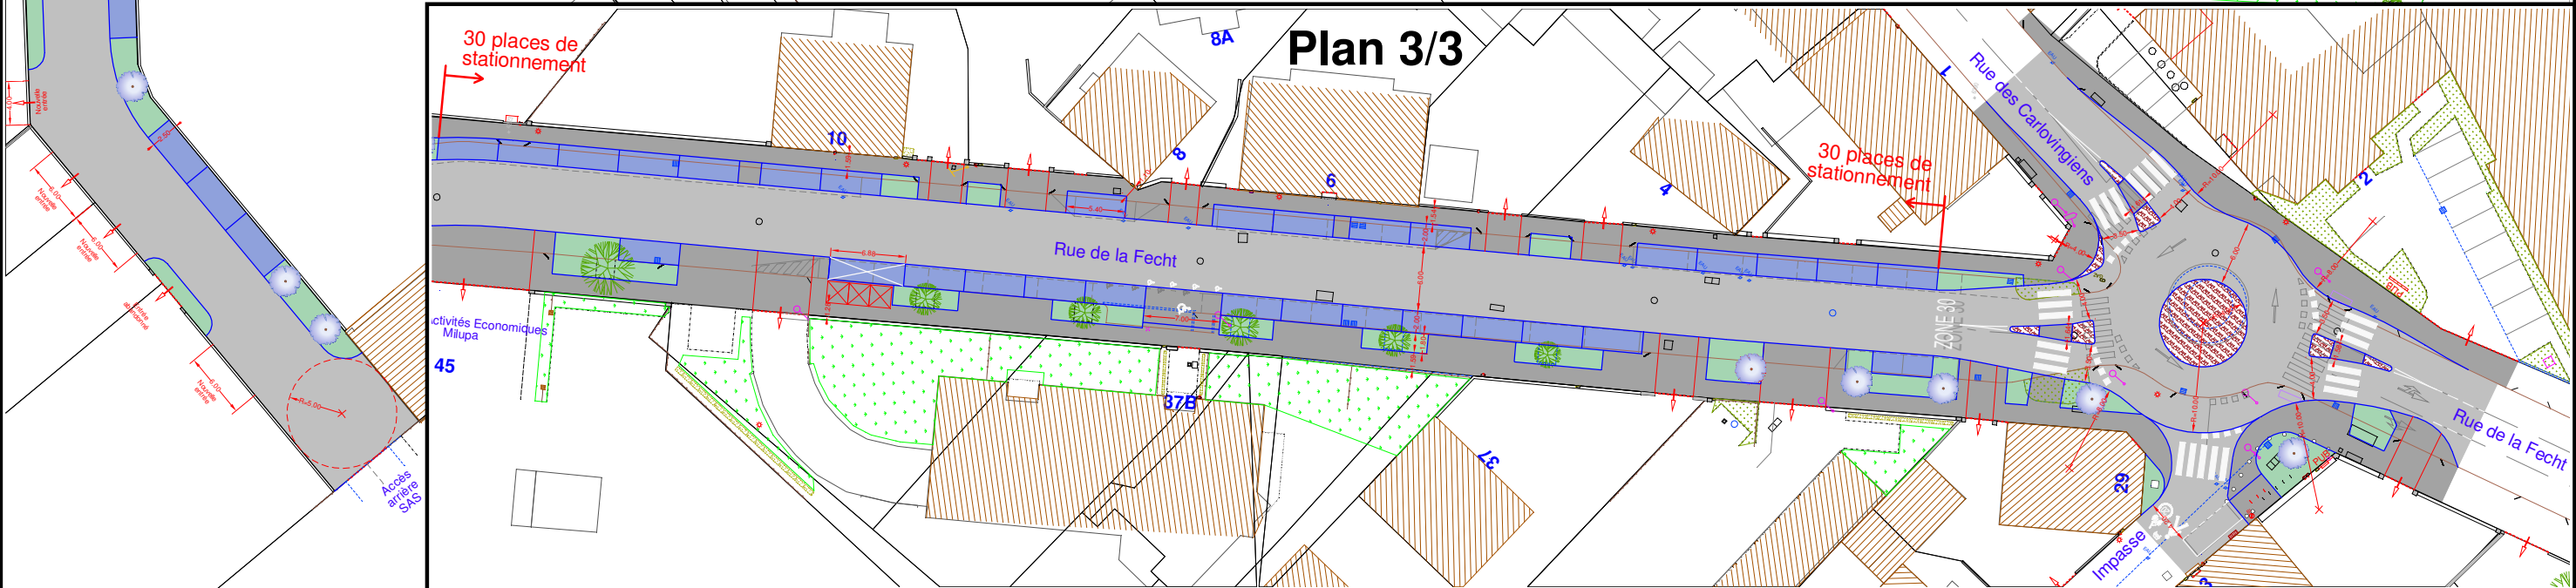

RUE DE LA FECHT

Aménagement de voirie

**Concertation des riverains**  
**Solution retenue**

Nom : O. BRICE

Date : 20/01/2026

ECHELLE 1/600e

NUMERO ESQ 02



Légende

C chaussée projet  
T trottoirs projet  
S stationnements projet

E espaces verts projet  
P pavage projet  
A arbres plantés (le nombre peut varier)  
Accès riverain privé existant



Ind.	Date	Révision