

- Légende**
- Resine gravillonné
  - Pavés city truck
  - Enrochement sec
  - BBSG 0/10
  - SE 0/6 trottoir
  - EV - Plantations
  - Béton désactivé
  - Reprise berges
  - Pavés poreux parking
  - Pavés infiltrant
  - Arbre existant
  - Arbre projeté
  - Eclairage projeté
  - Eclairage projeté
  - Pavés grès
  - Bordure T3 vue 14cm
  - Bordure T3 vue 5cm
  - Bordure T3 vue 2cm
  - Bordure T3 vue 0cm
  - Bordure Jardin kronimus
  - Bordure P3
  - Bordure city truck type A-B
  - Bordure F15
  - Bordure ajourée

**RUE DU LOGELBACH (Confins à Poudrière)**

Nom : MULLER.C


Solution retenue

Date : 07/05/2026



INDICE A	DATE A	MAJ A
Ind.	Date	Révision


ECHELLE	1/600e
NUMERO	RIV 01

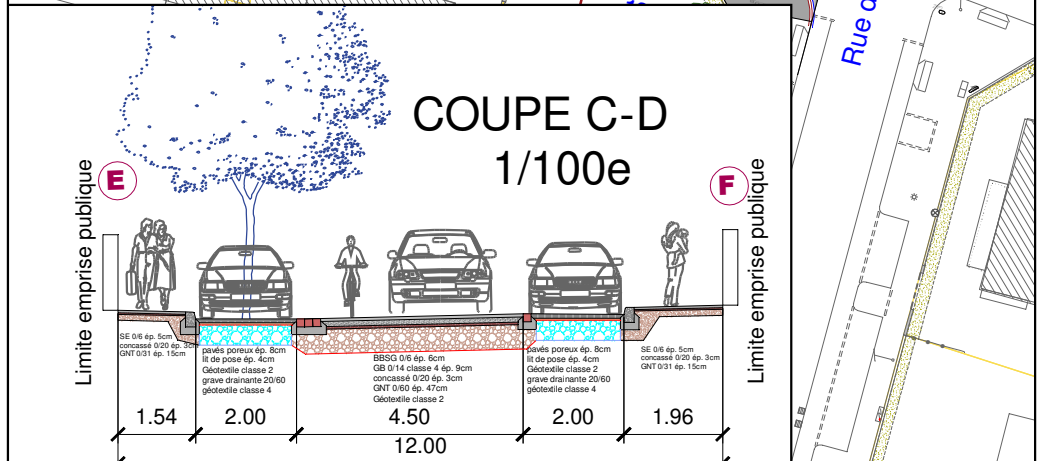


# COUPE A-B 1/50e

**B**

Limite emprise publique

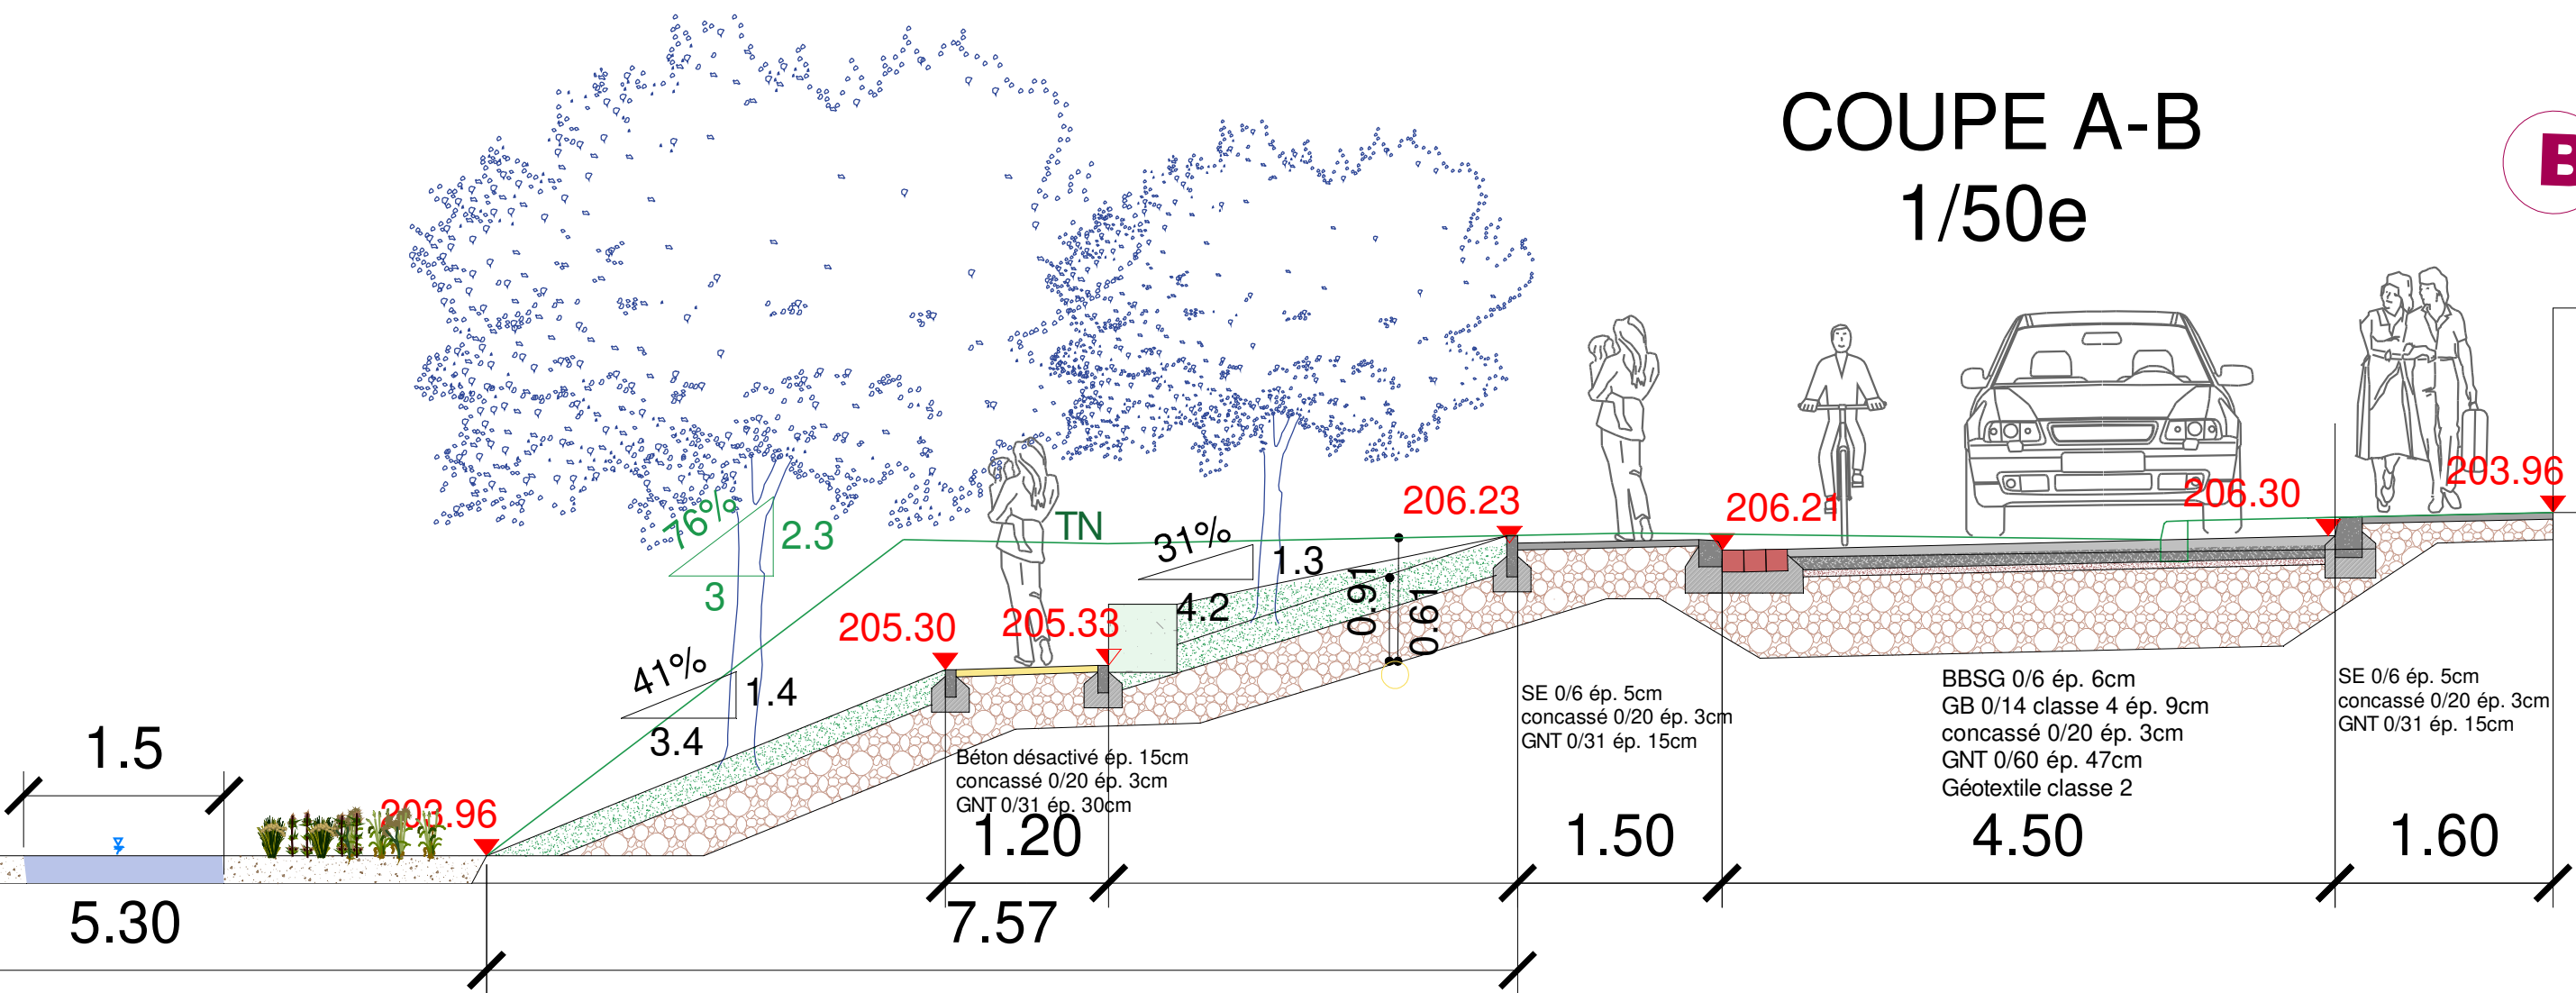

RUE DU LOGELBACH			Nom :	MULLER.C	
COUPE A-B			Date :	07/05/2023	
 Colmar	INDICE A	DATE A	MAJ A	ECHELLE	1/50e
	Ind.	Date	Révision	NUMERO	RIV 01