
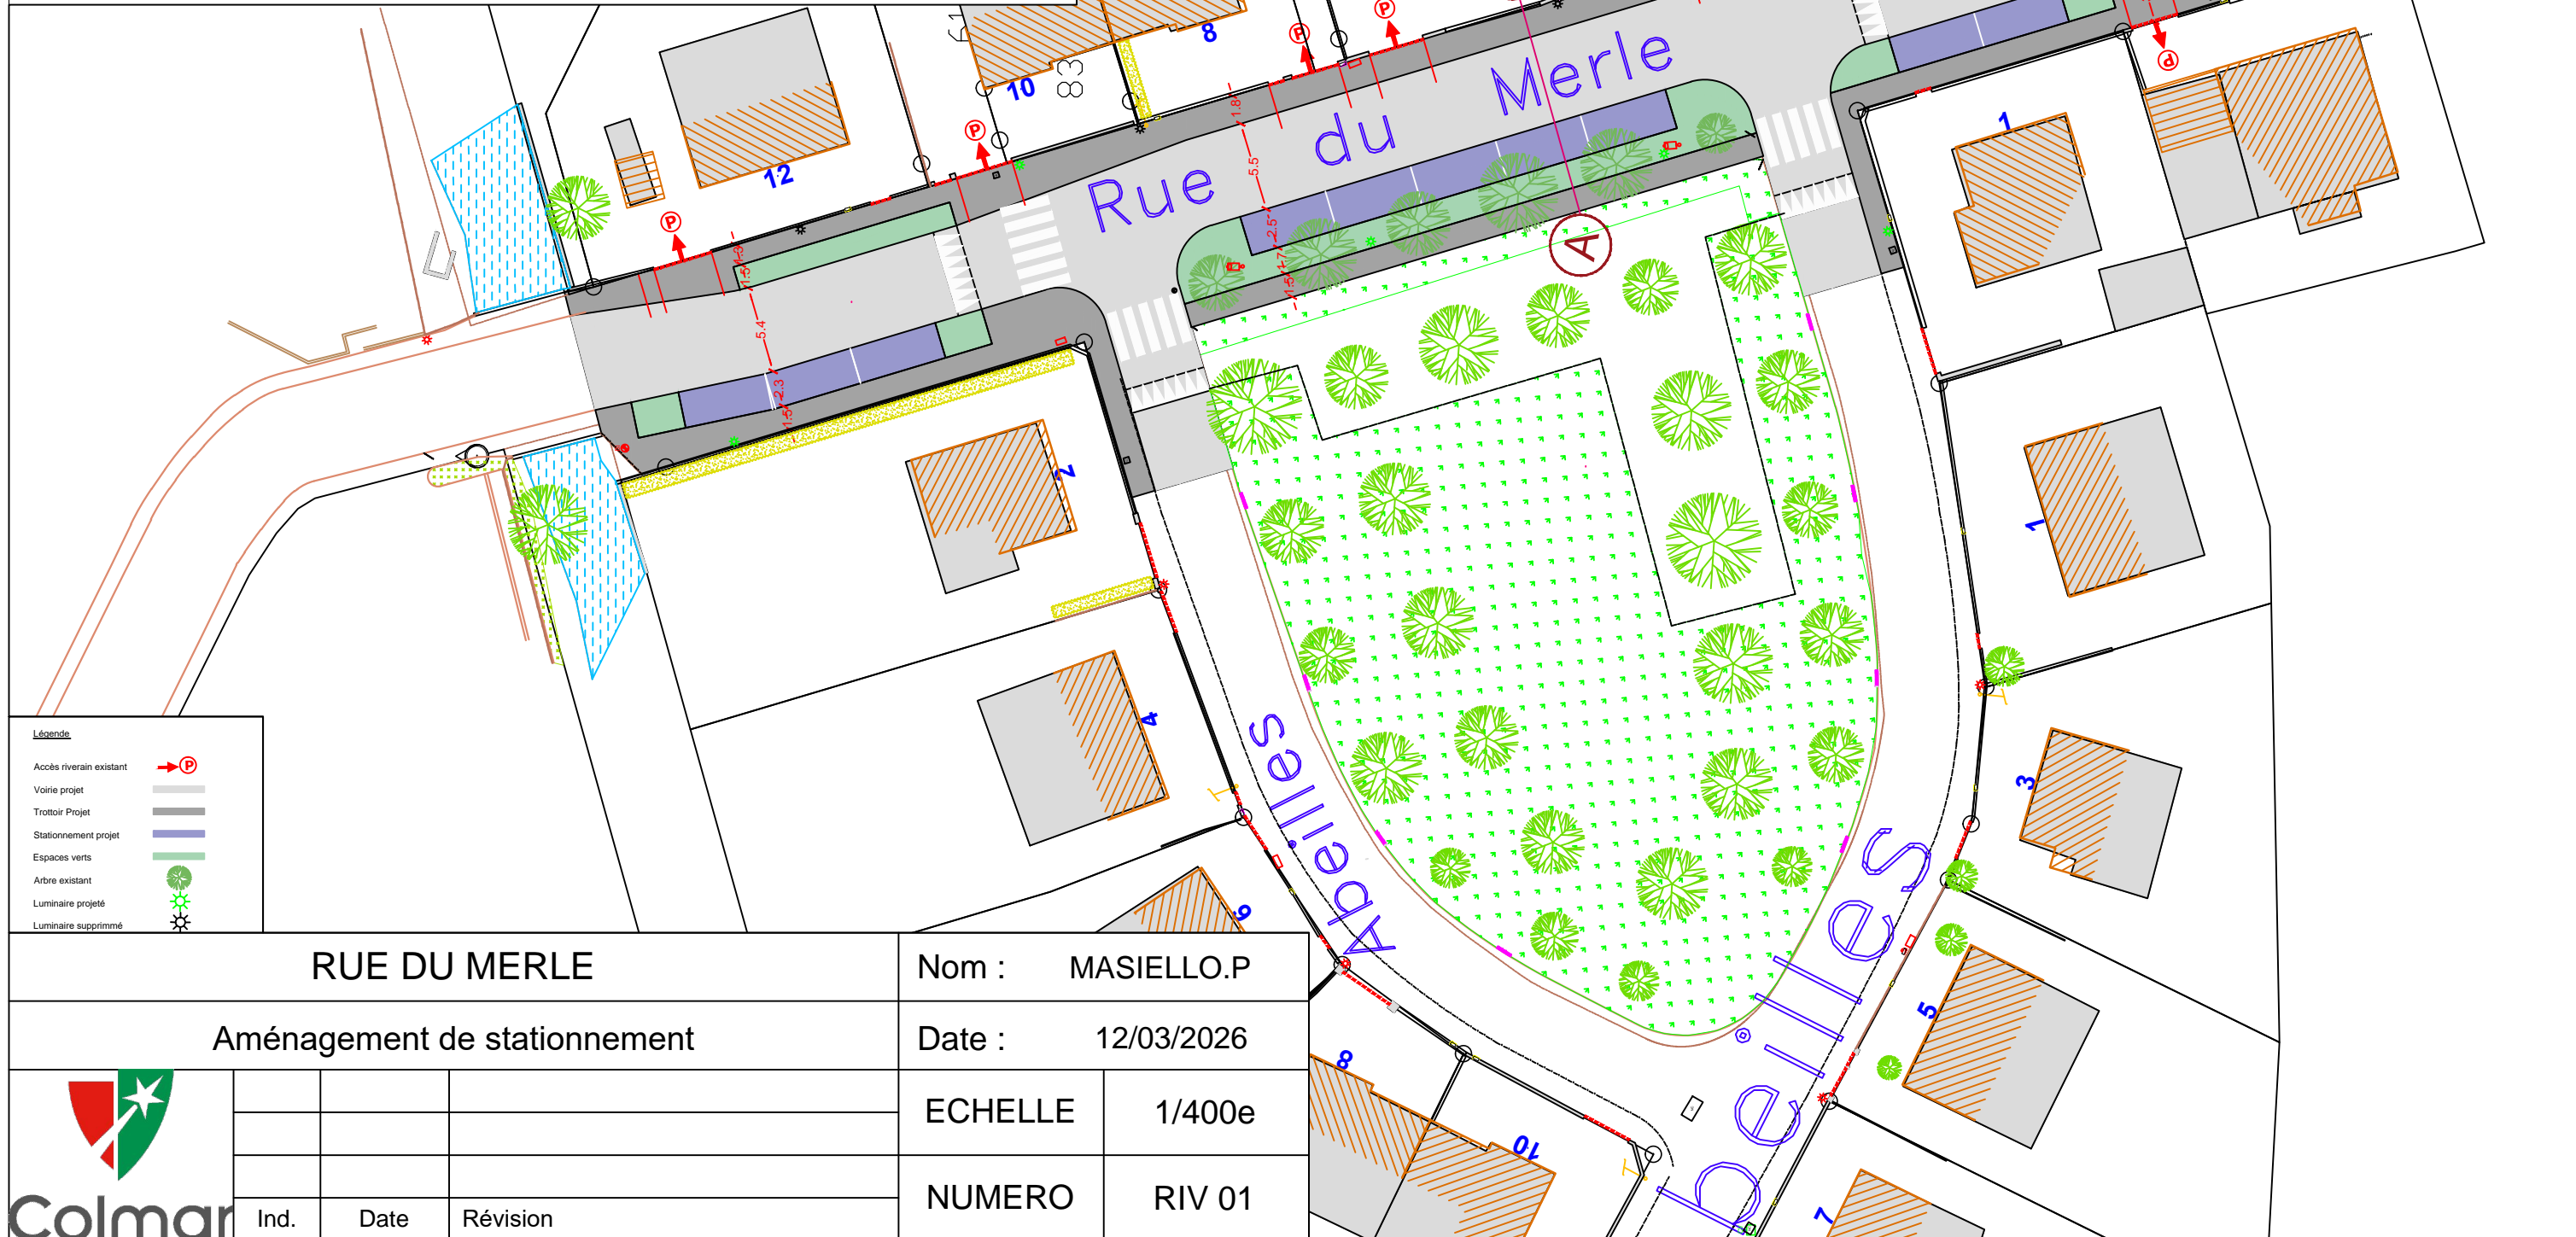
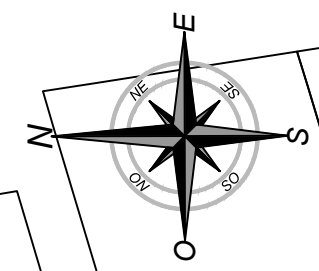


COUPE A-B 1/100e

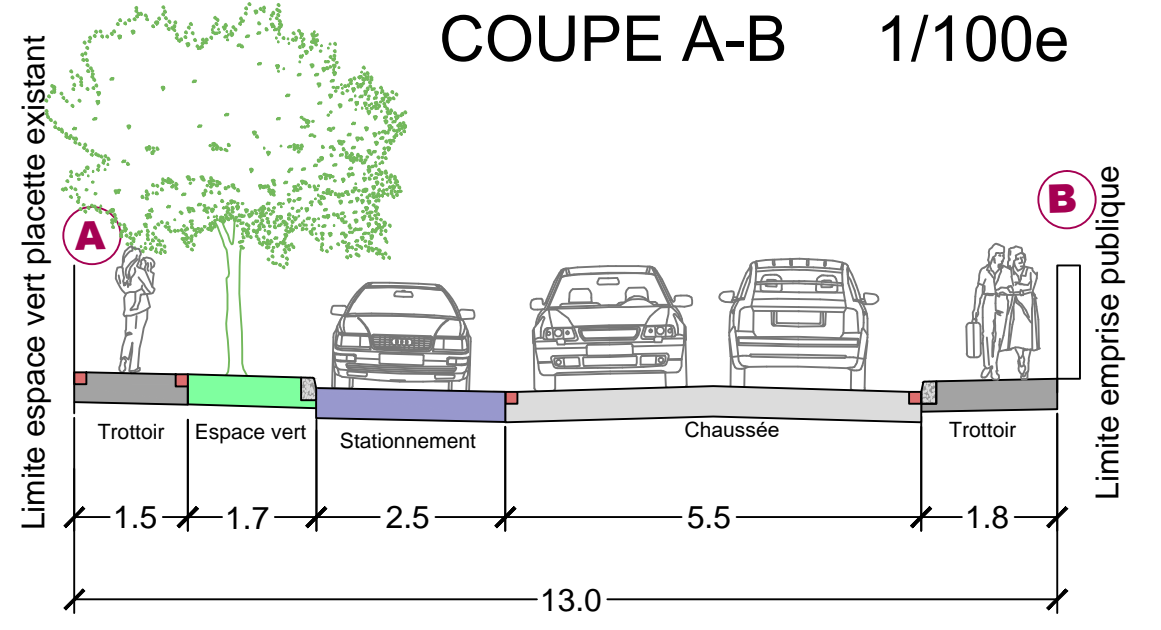

RUE DU MERLE

Nom : MASIELLO.P

Aménagement de stationnement

Date : 12/03/2026



Ind.	Date	Révision

ECHELLE	1/400e
NUMERO	RIV 01