
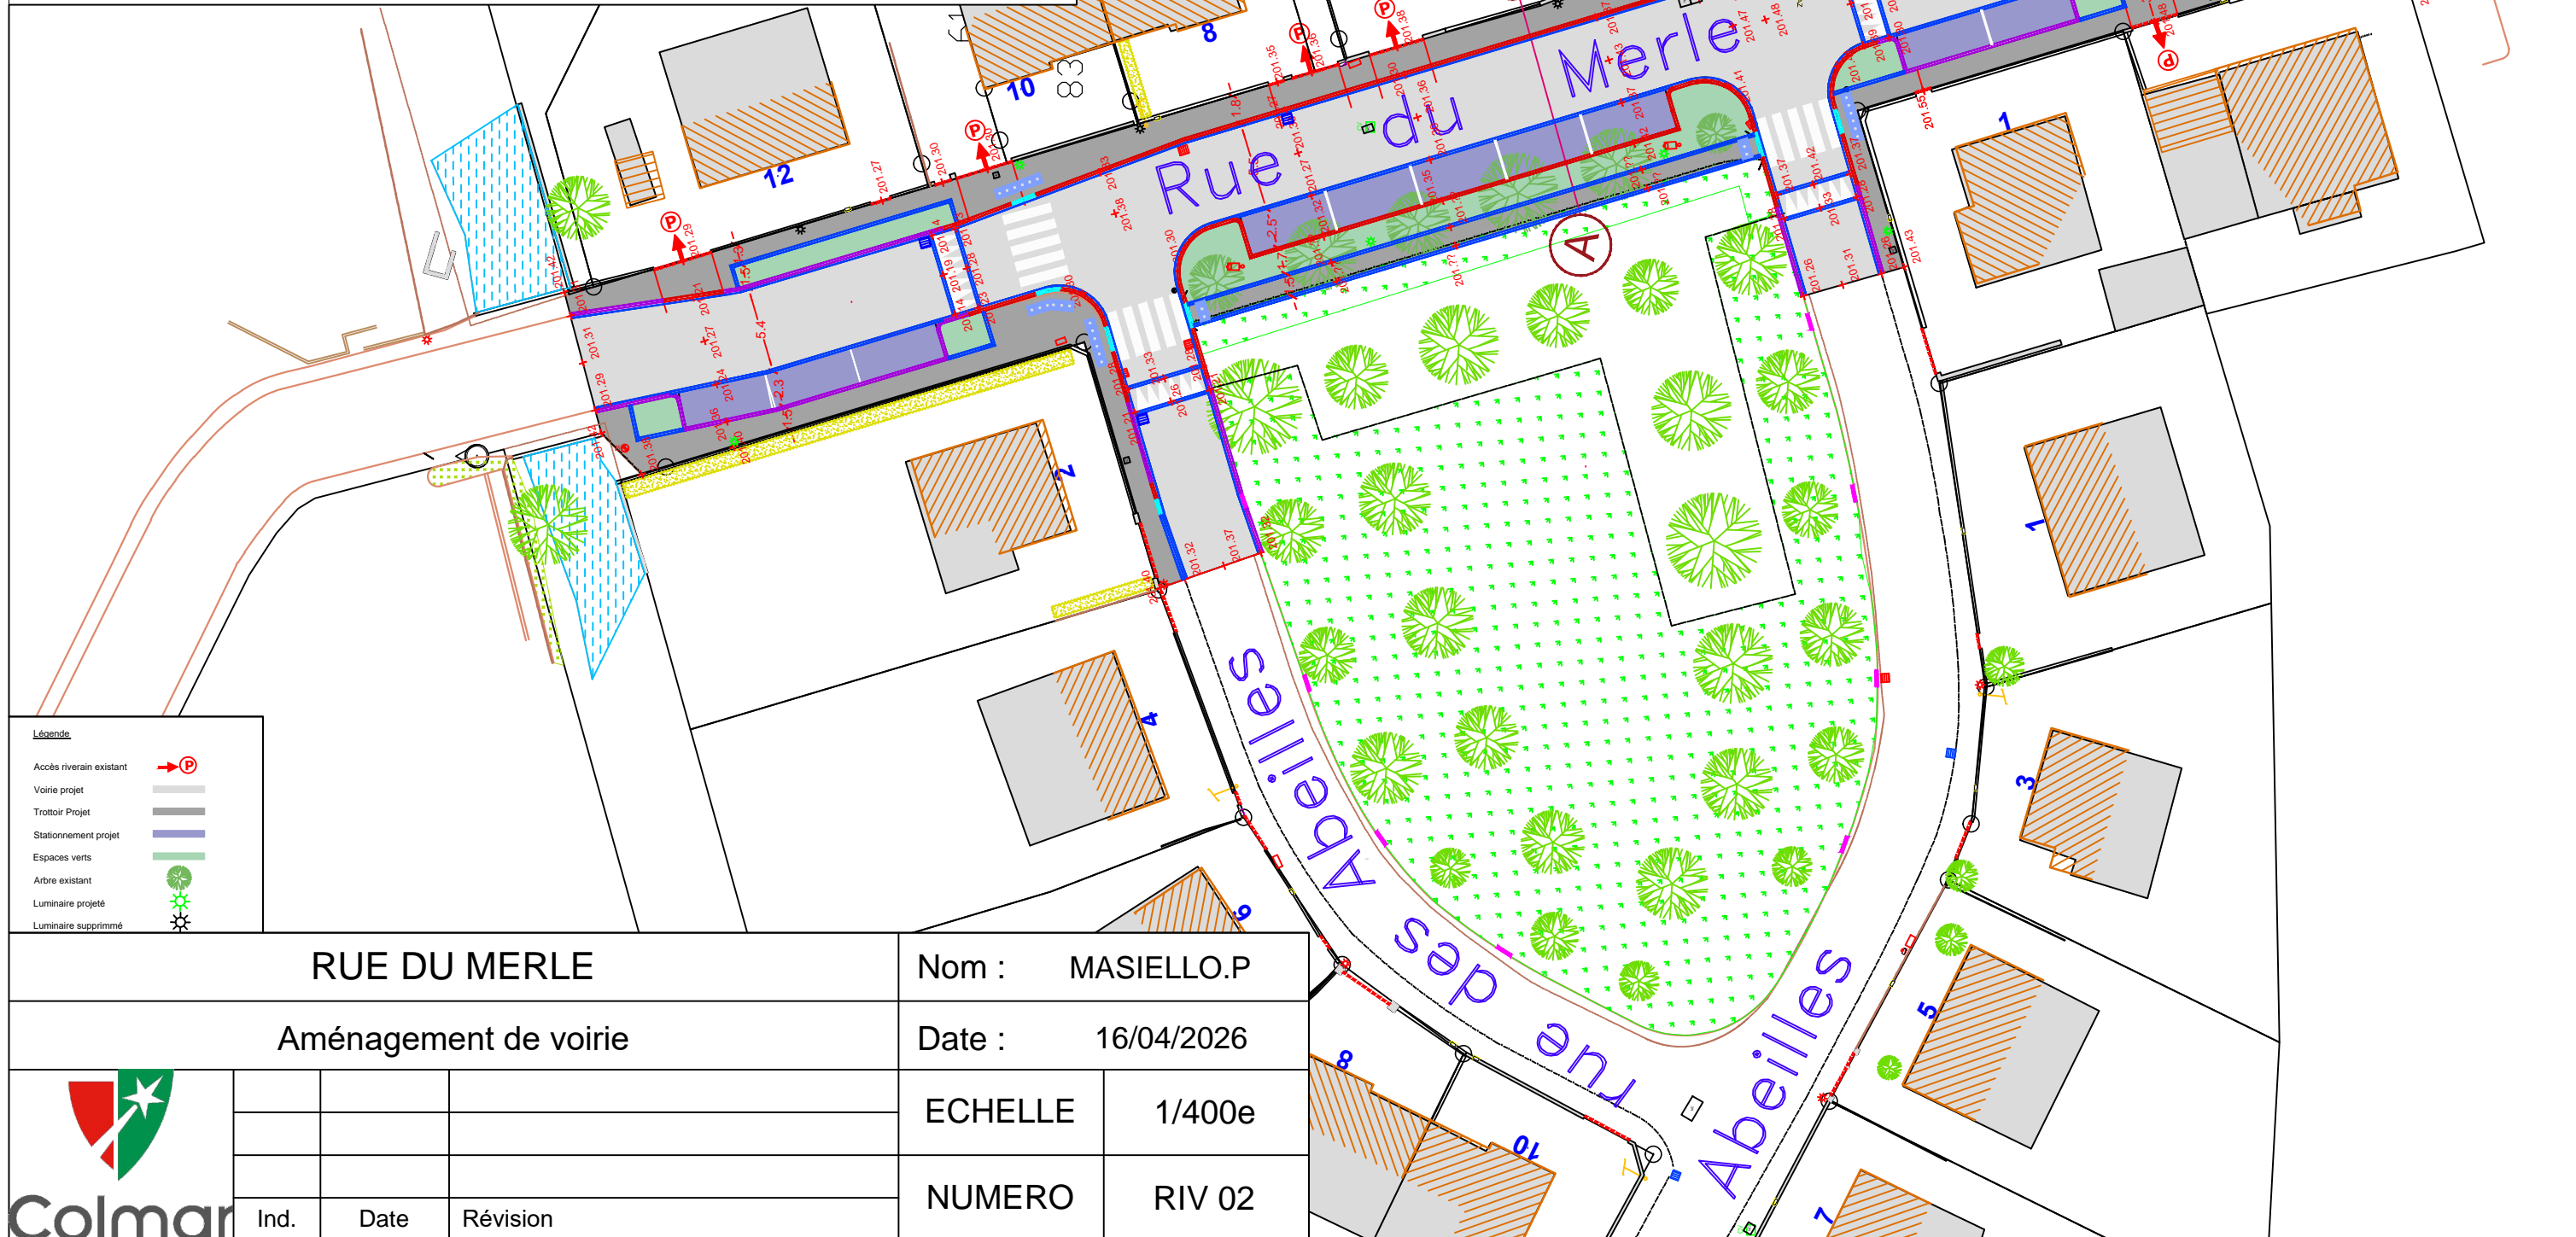
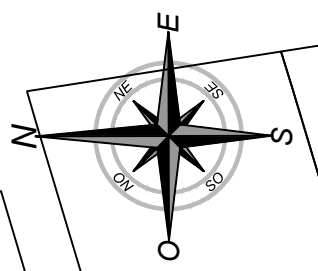


COUPE A-B 1/100e

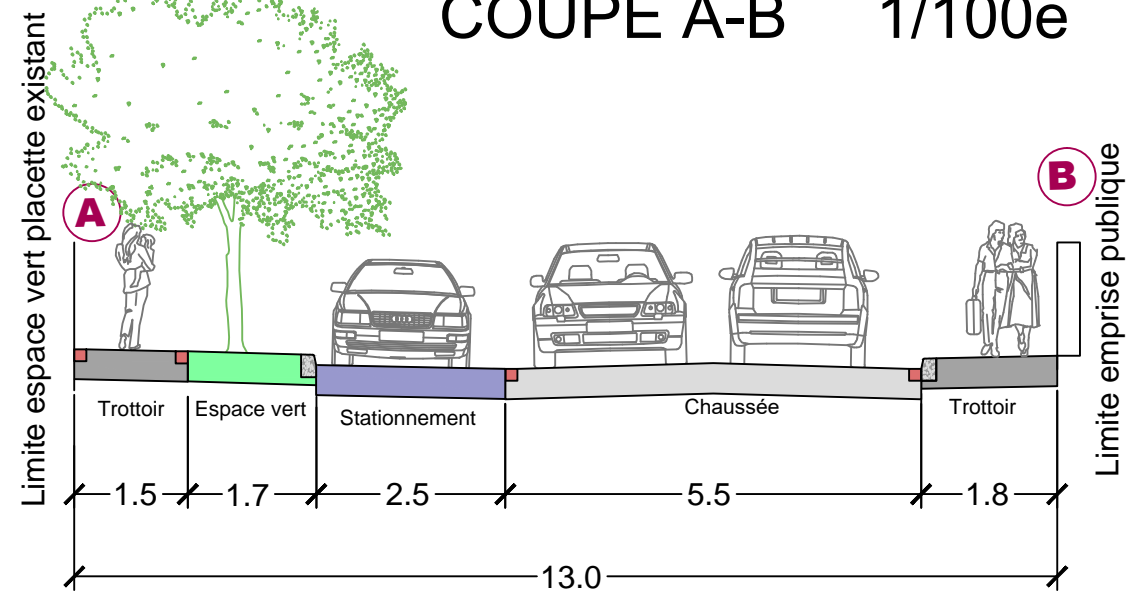

Légende

- Accès riverain existant (Red arrow with P)
- Voie projet (Red line)
- Trottoir Projet (Grey line)
- Stationnement projet (Blue line)
- Espaces verts (Green line)
- Arbre existant (Green tree symbol)
- Luminaire projeté (Green star symbol)
- Luminaire supprimé (Black star symbol)

RUE DU MERLE			Nom :	MASIELLO.P
Aménagement de voirie			Date :	16/04/2026
			ECHELLE	1/400e
			NUMERO	RIV 02
Colmar	Ind.	Date	Révision	