
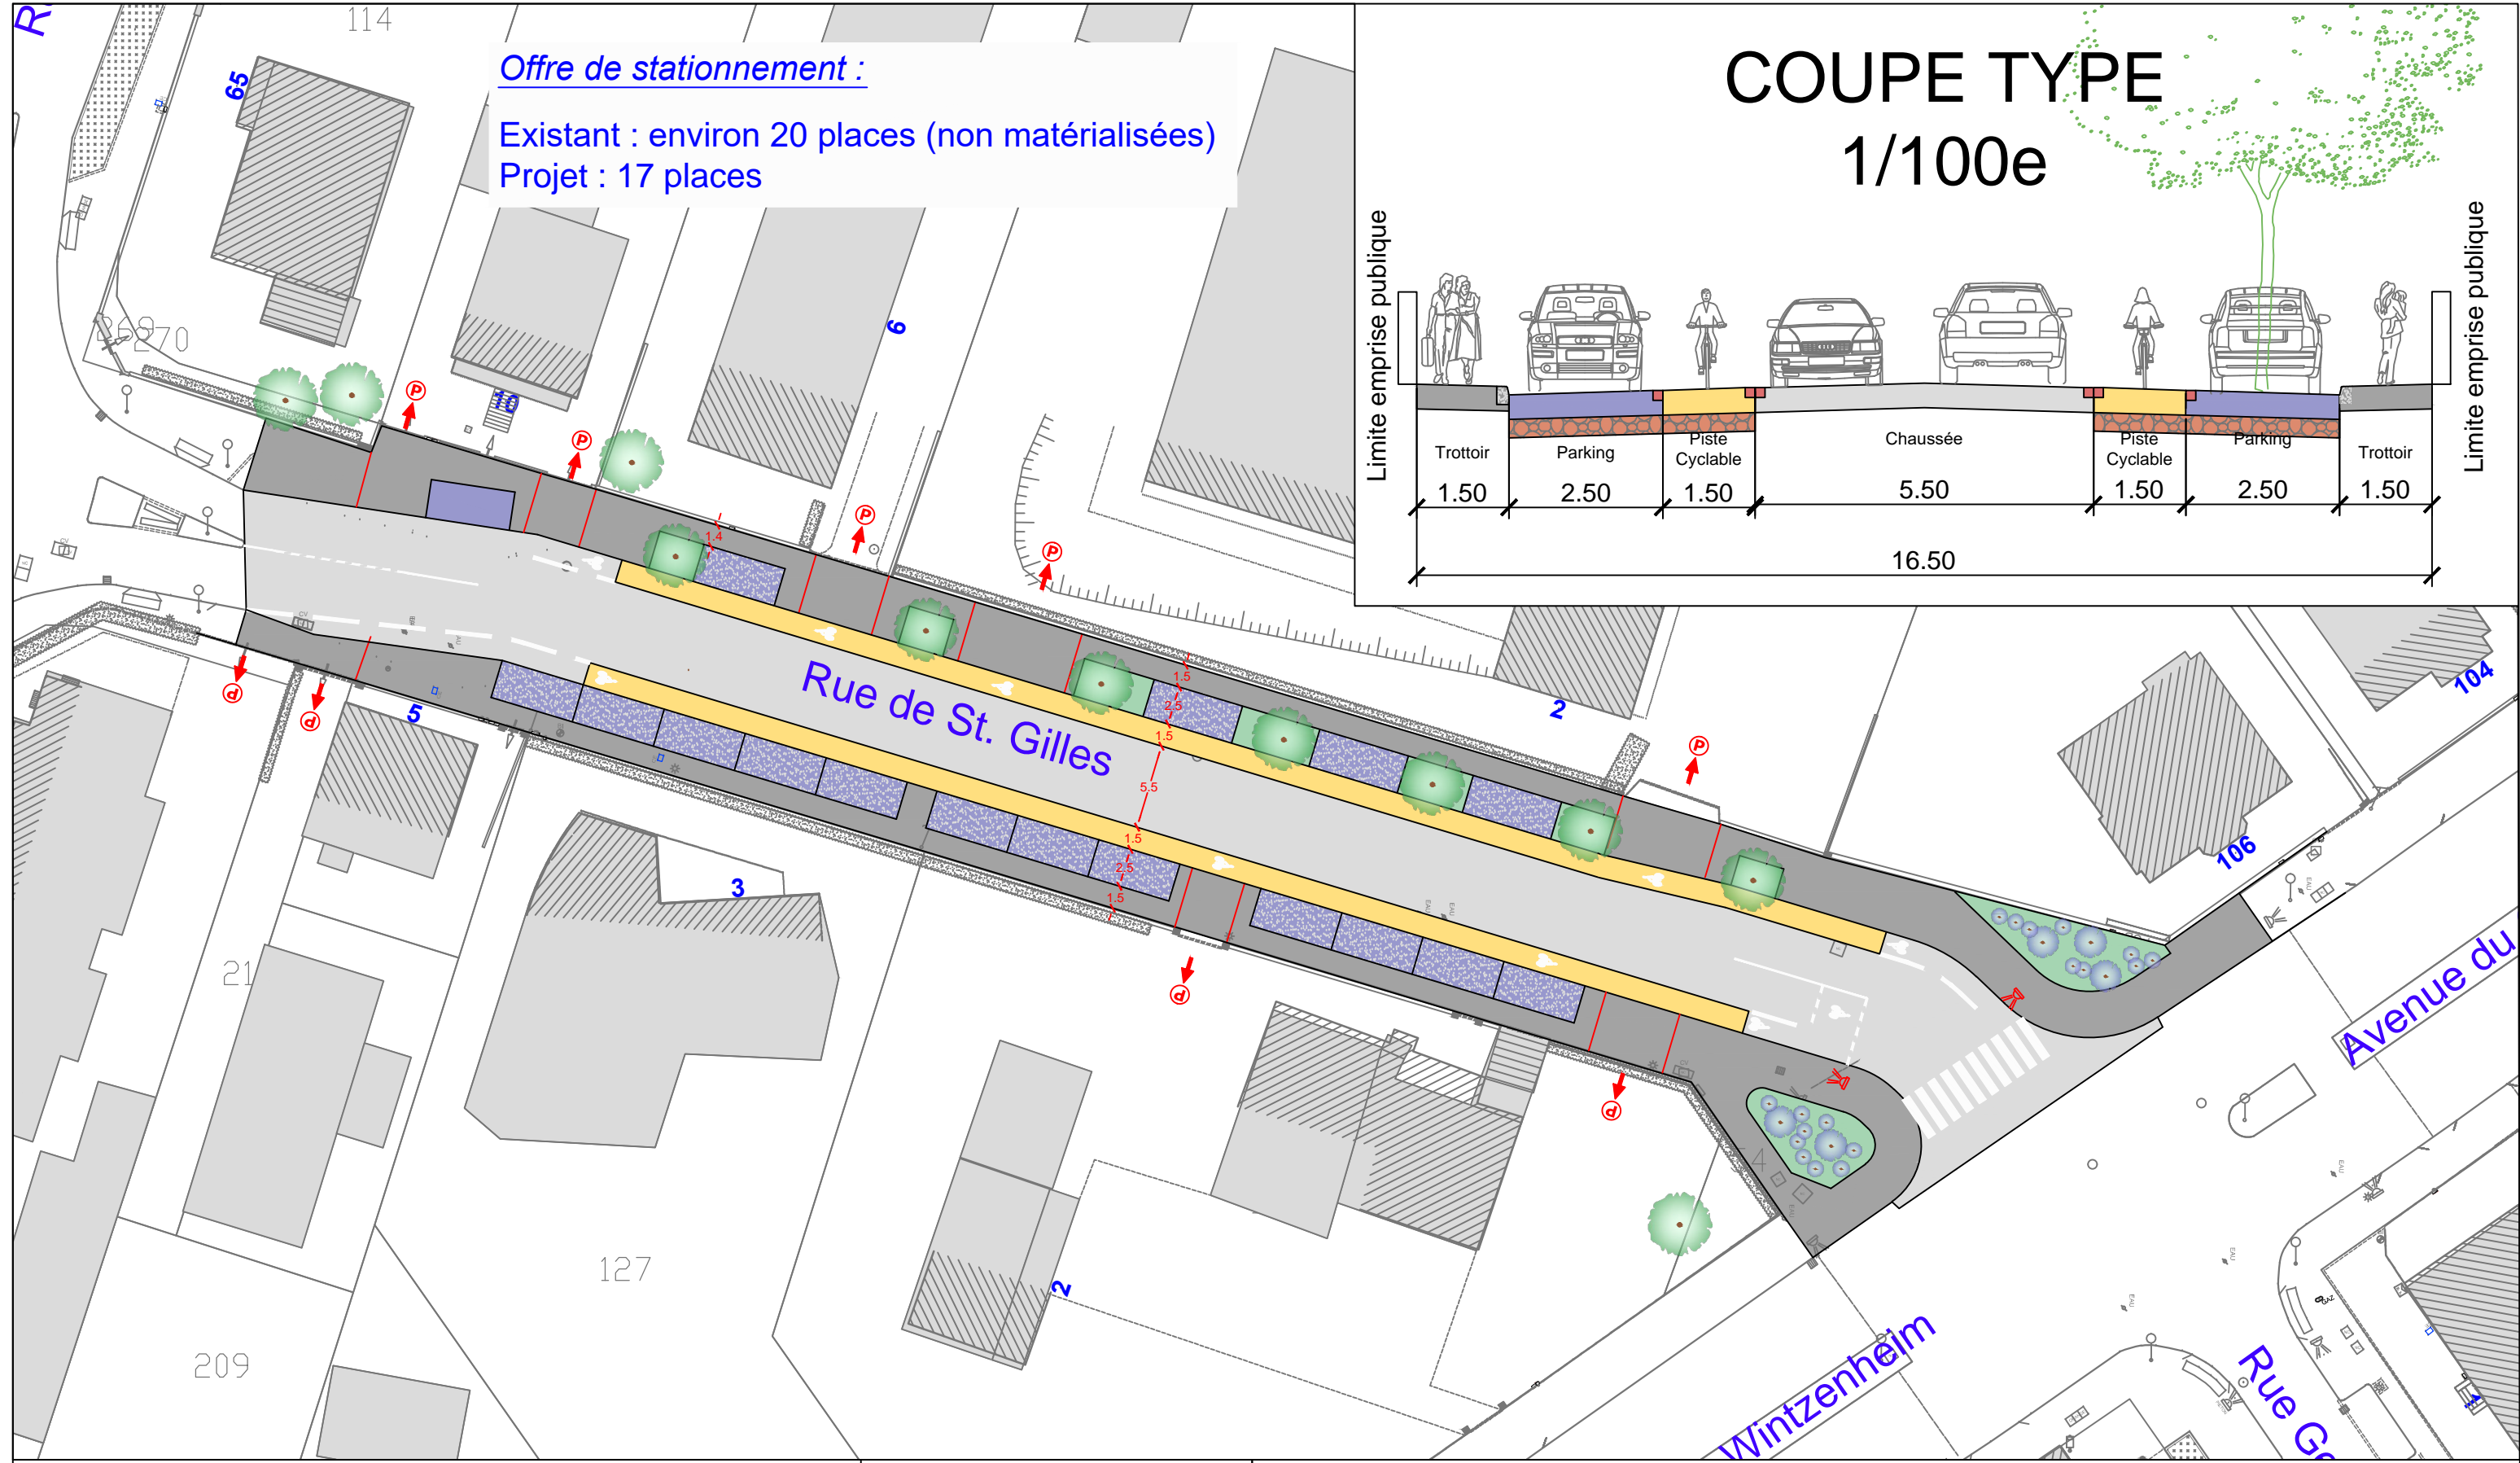


Offre de stationnement :  
 Existant : environ 20 places (non matérialisées)  
 Projet : 17 places

# COUPE TYPE 1/100e

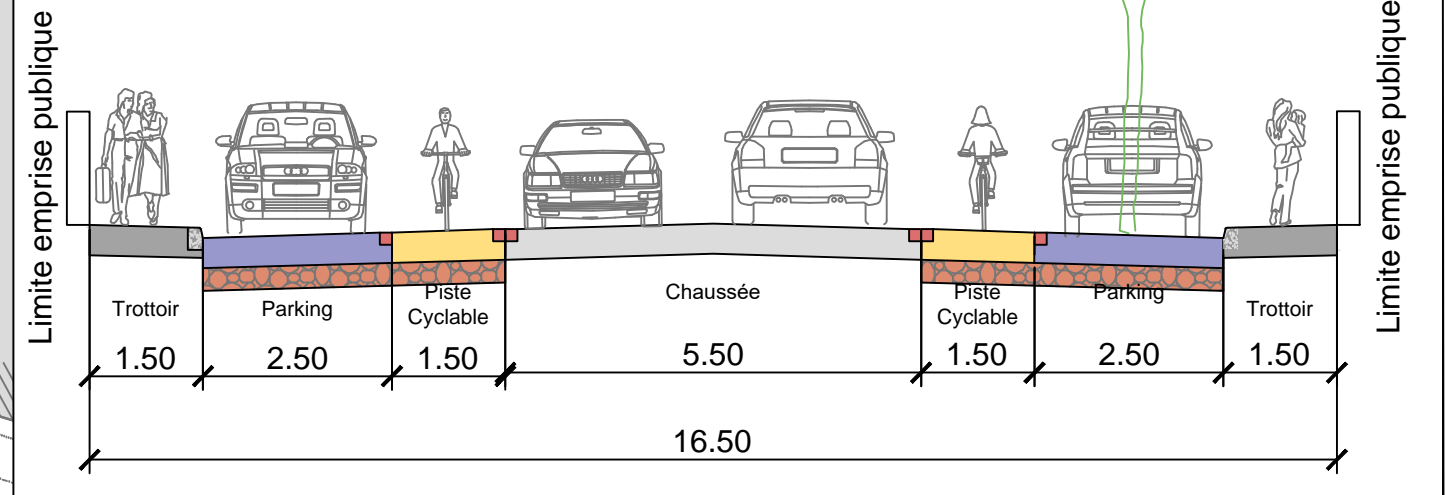

RUE DE ST. GILLES

Nom : MULLER.C

Aménagement de voirie - Solution retenue

Date : 25/02/2022

--	--	--


ECHELLE 1/400e

--	--	--

NUMERO ESQ 01

**Légende**

- Feux de signalisation
- Entrée charretière
- Arbre existant
- Grave drainante
- Trottoir
- Stationnement poreux
- Stationnement
- Chaussée
- Piste cyclable

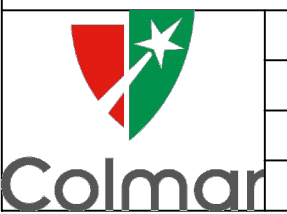

Ind.	Date	Révision
------	------	----------