


COUPE A-A'

1/100e

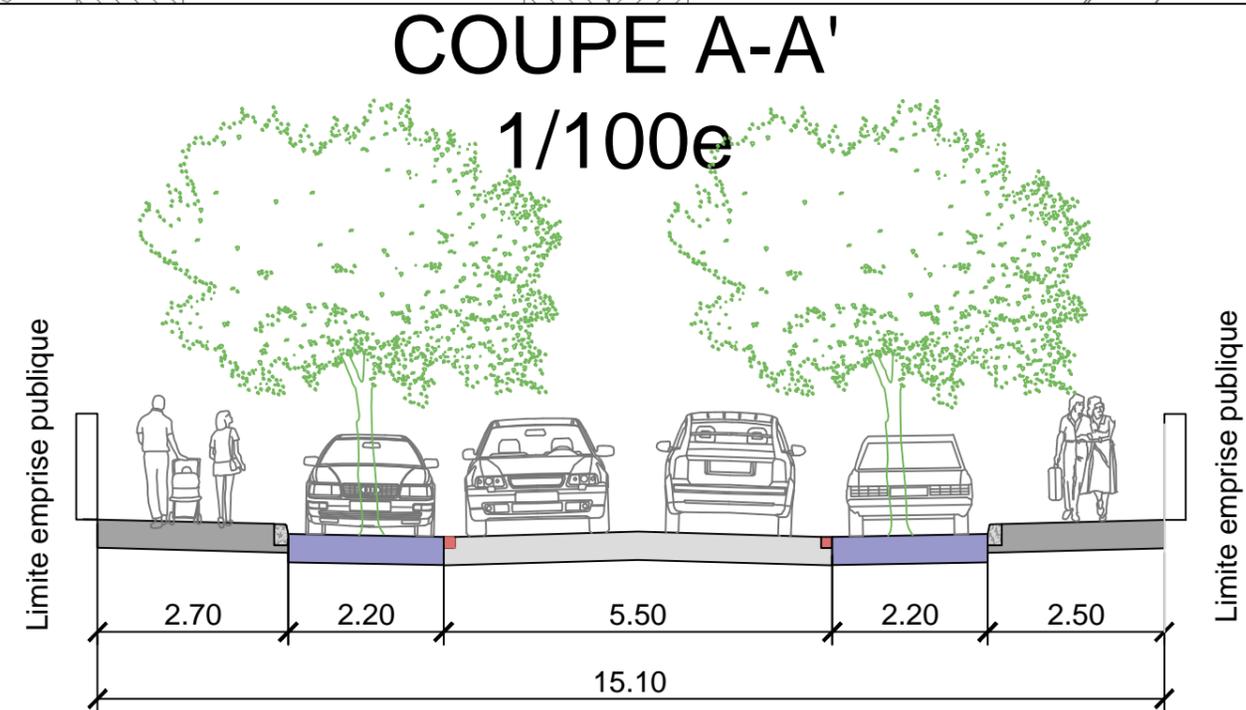

CHEMIN DE LA SPECK

Nom : LO PRETI M.

Aménagement de voirie

Date : 06/11/2018

	A	12/03/2019	MàJ plan
	Ind.	Date	Révision

ECHELLE 1/500e

NUMERO ESQ 01