

Rues du Haut-Ribeaupierre et du Reichenberg

Nom : B.DELORME

Passage en Zone de rencontre

Date : 20/10/2021




ECHELLE 1/550e

Colmar

Ind.	Date	Révision

NUMERO BDC 01

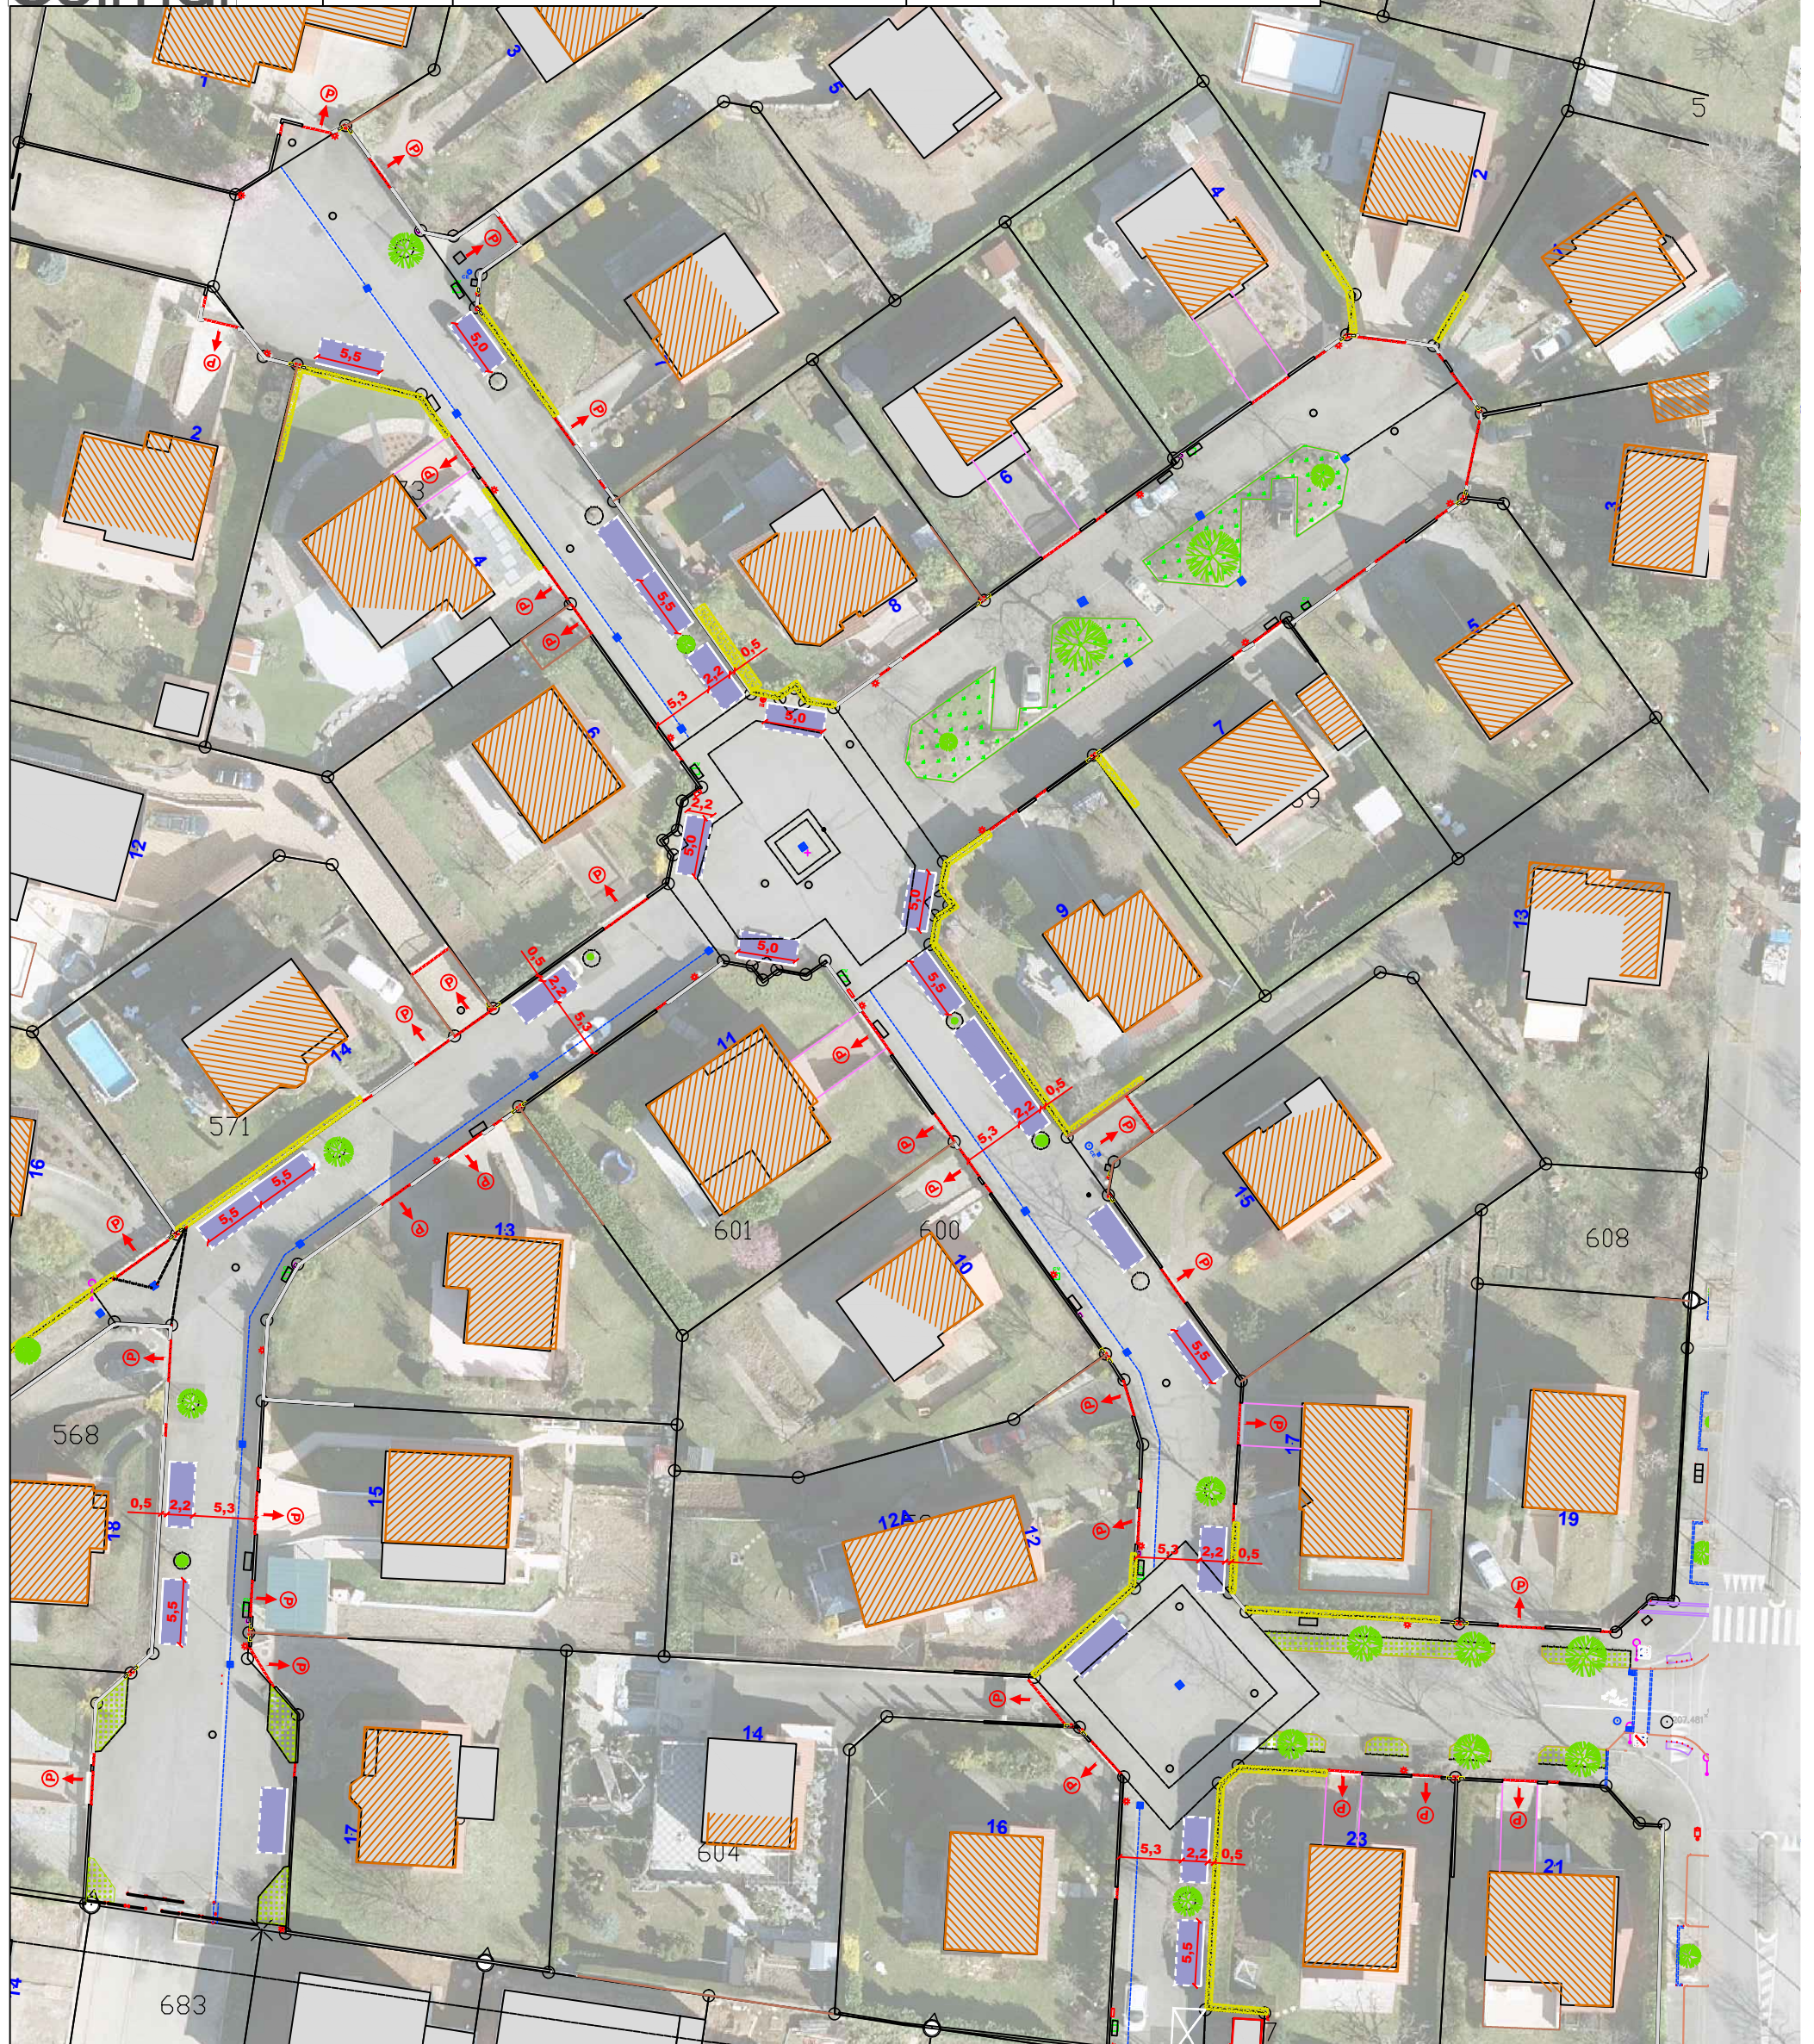

Informations

Portail / Parking privé (P)

Rue du Haut-Ribeaupierre

Nombre de parcelle : 16

Nombre de place : 16

Rue du Reichenberg

Nombre de parcelle : 8

Nombre de place : 8

