DISQUE
360°

VUE PERSPECTIVE - CÔTE NORD - DEPUIS RUE DE L'EGLISE

COLMAR - **AMÉNAGEMENT DE LA PLACE DE LA CATHÉDRALE SAINT-MARTIN**

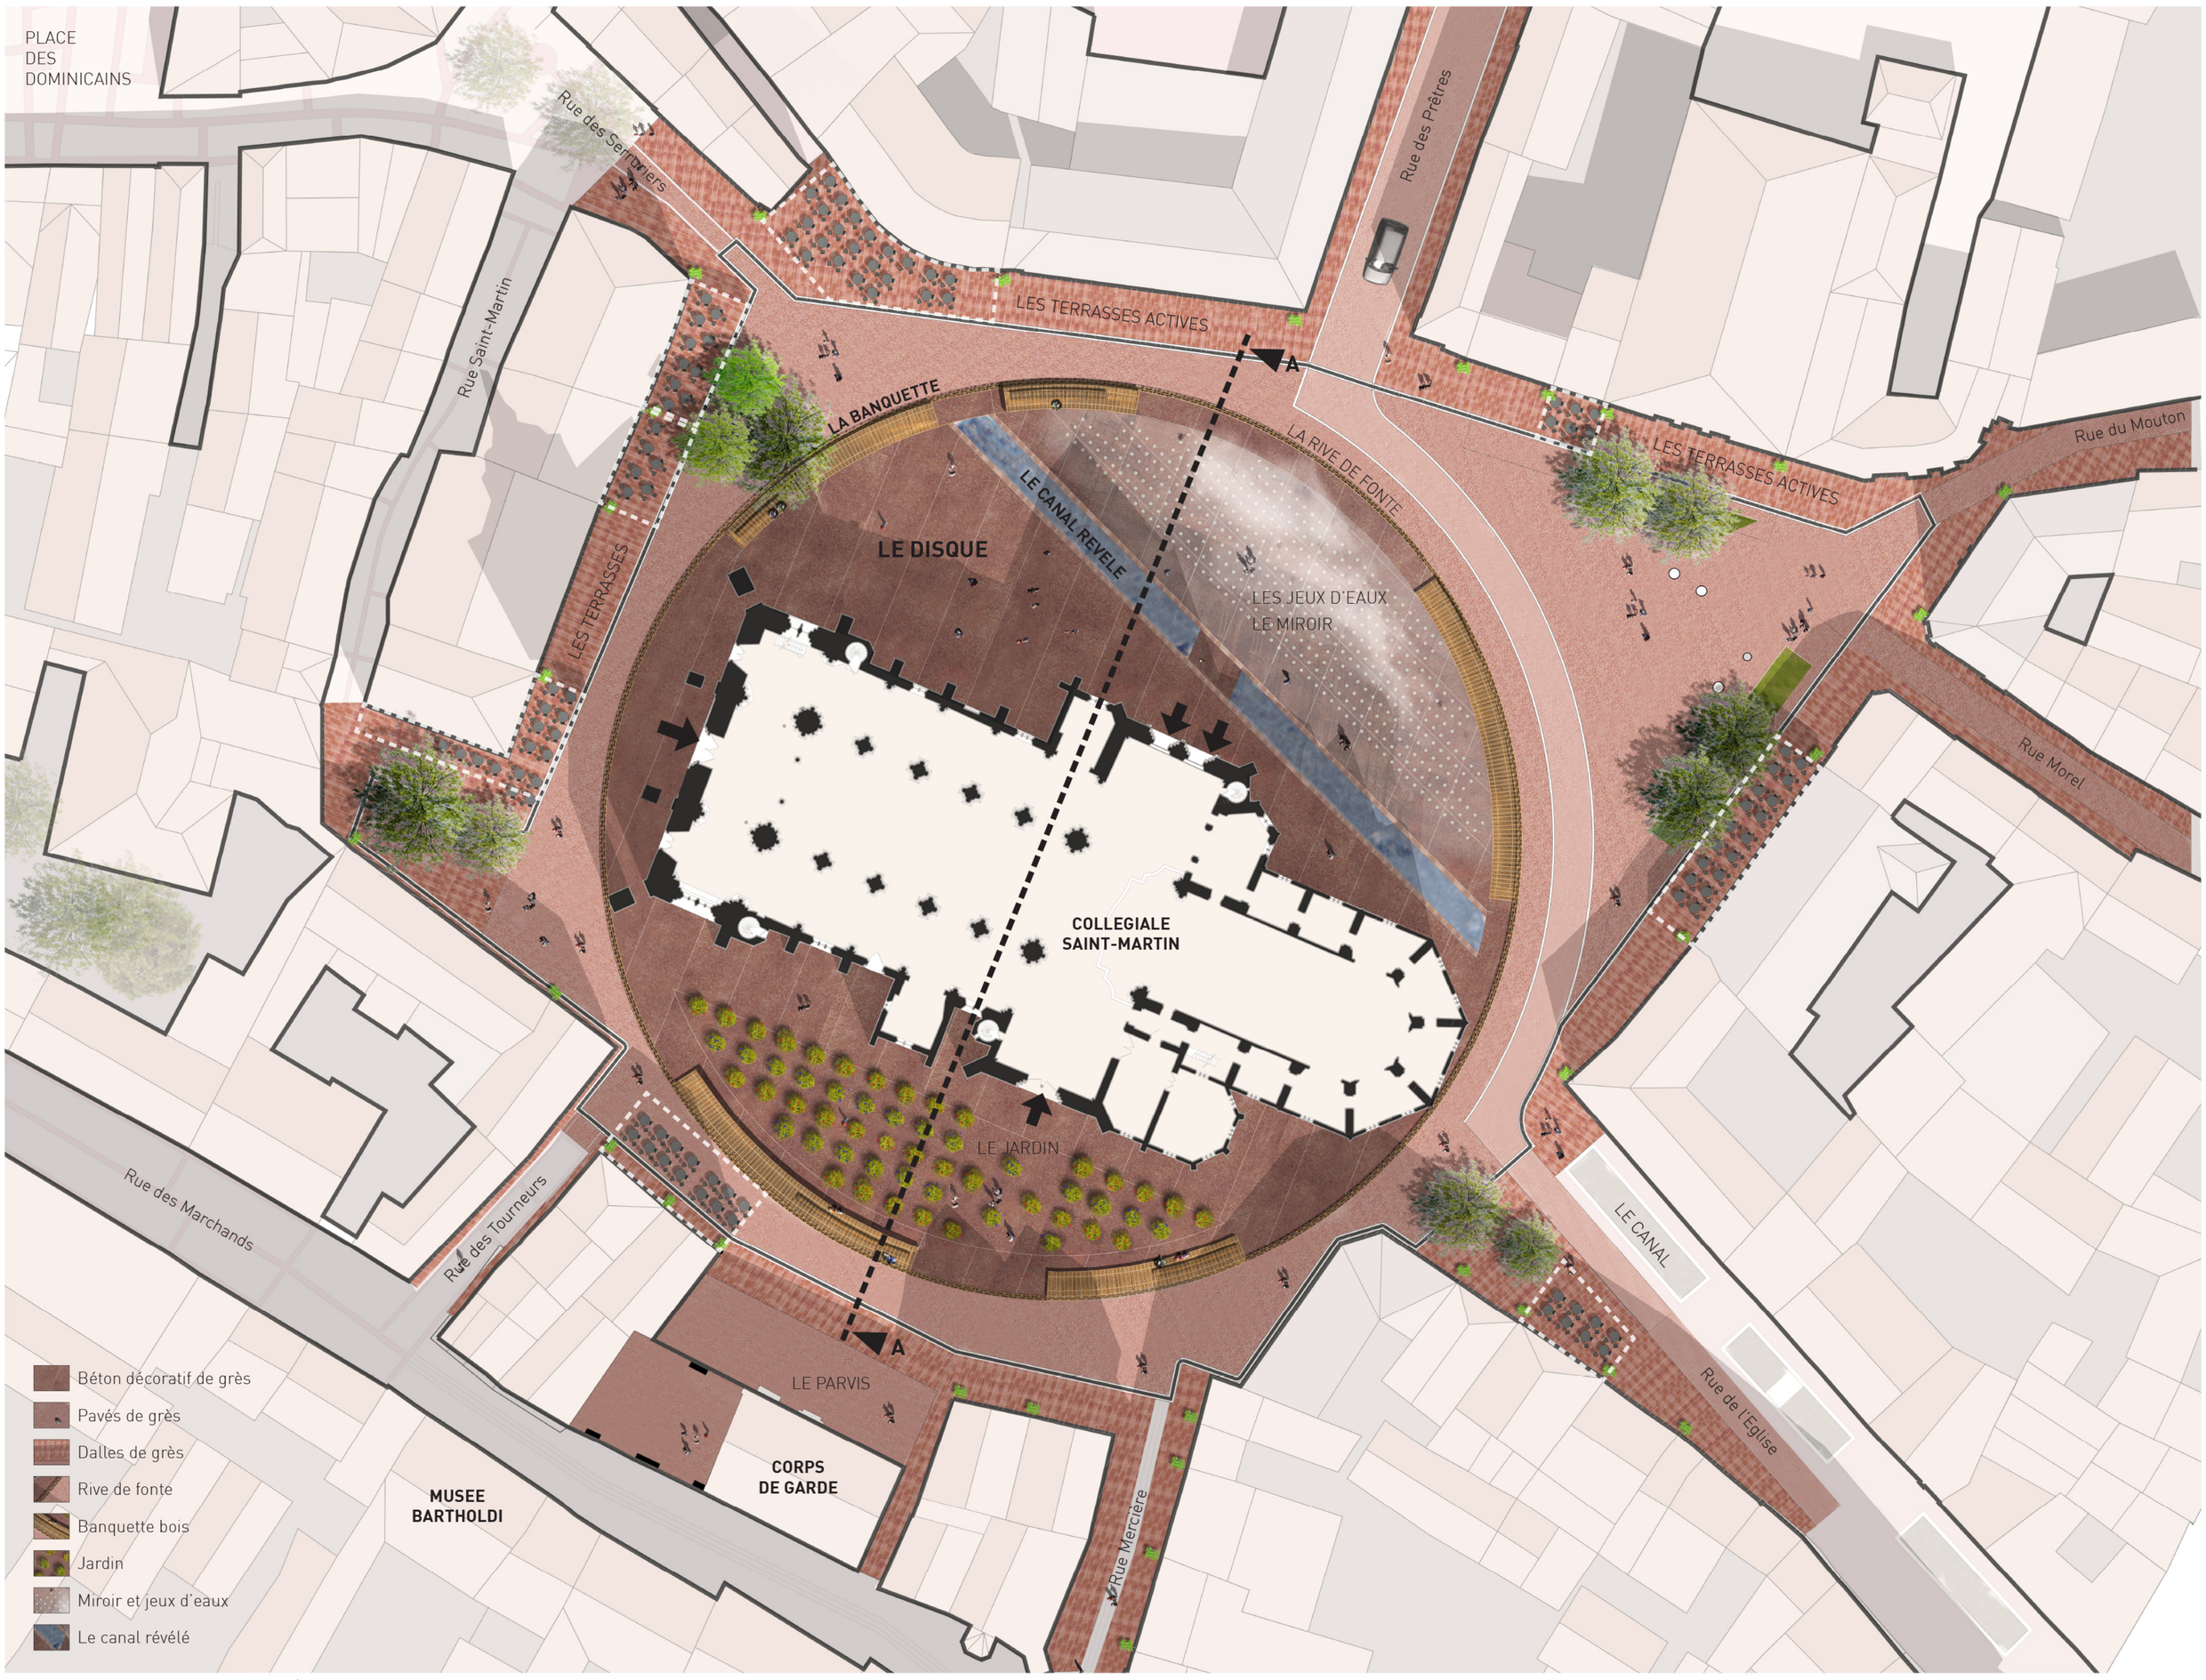

PLAN MASSE - ECHELLE : 1/250EME

SCHEMAS EXPLICATIFS DU PROJET