


# COLMAR : LA PLACE DE LA CATHÉDRALE AU FIL DU TEMPS...

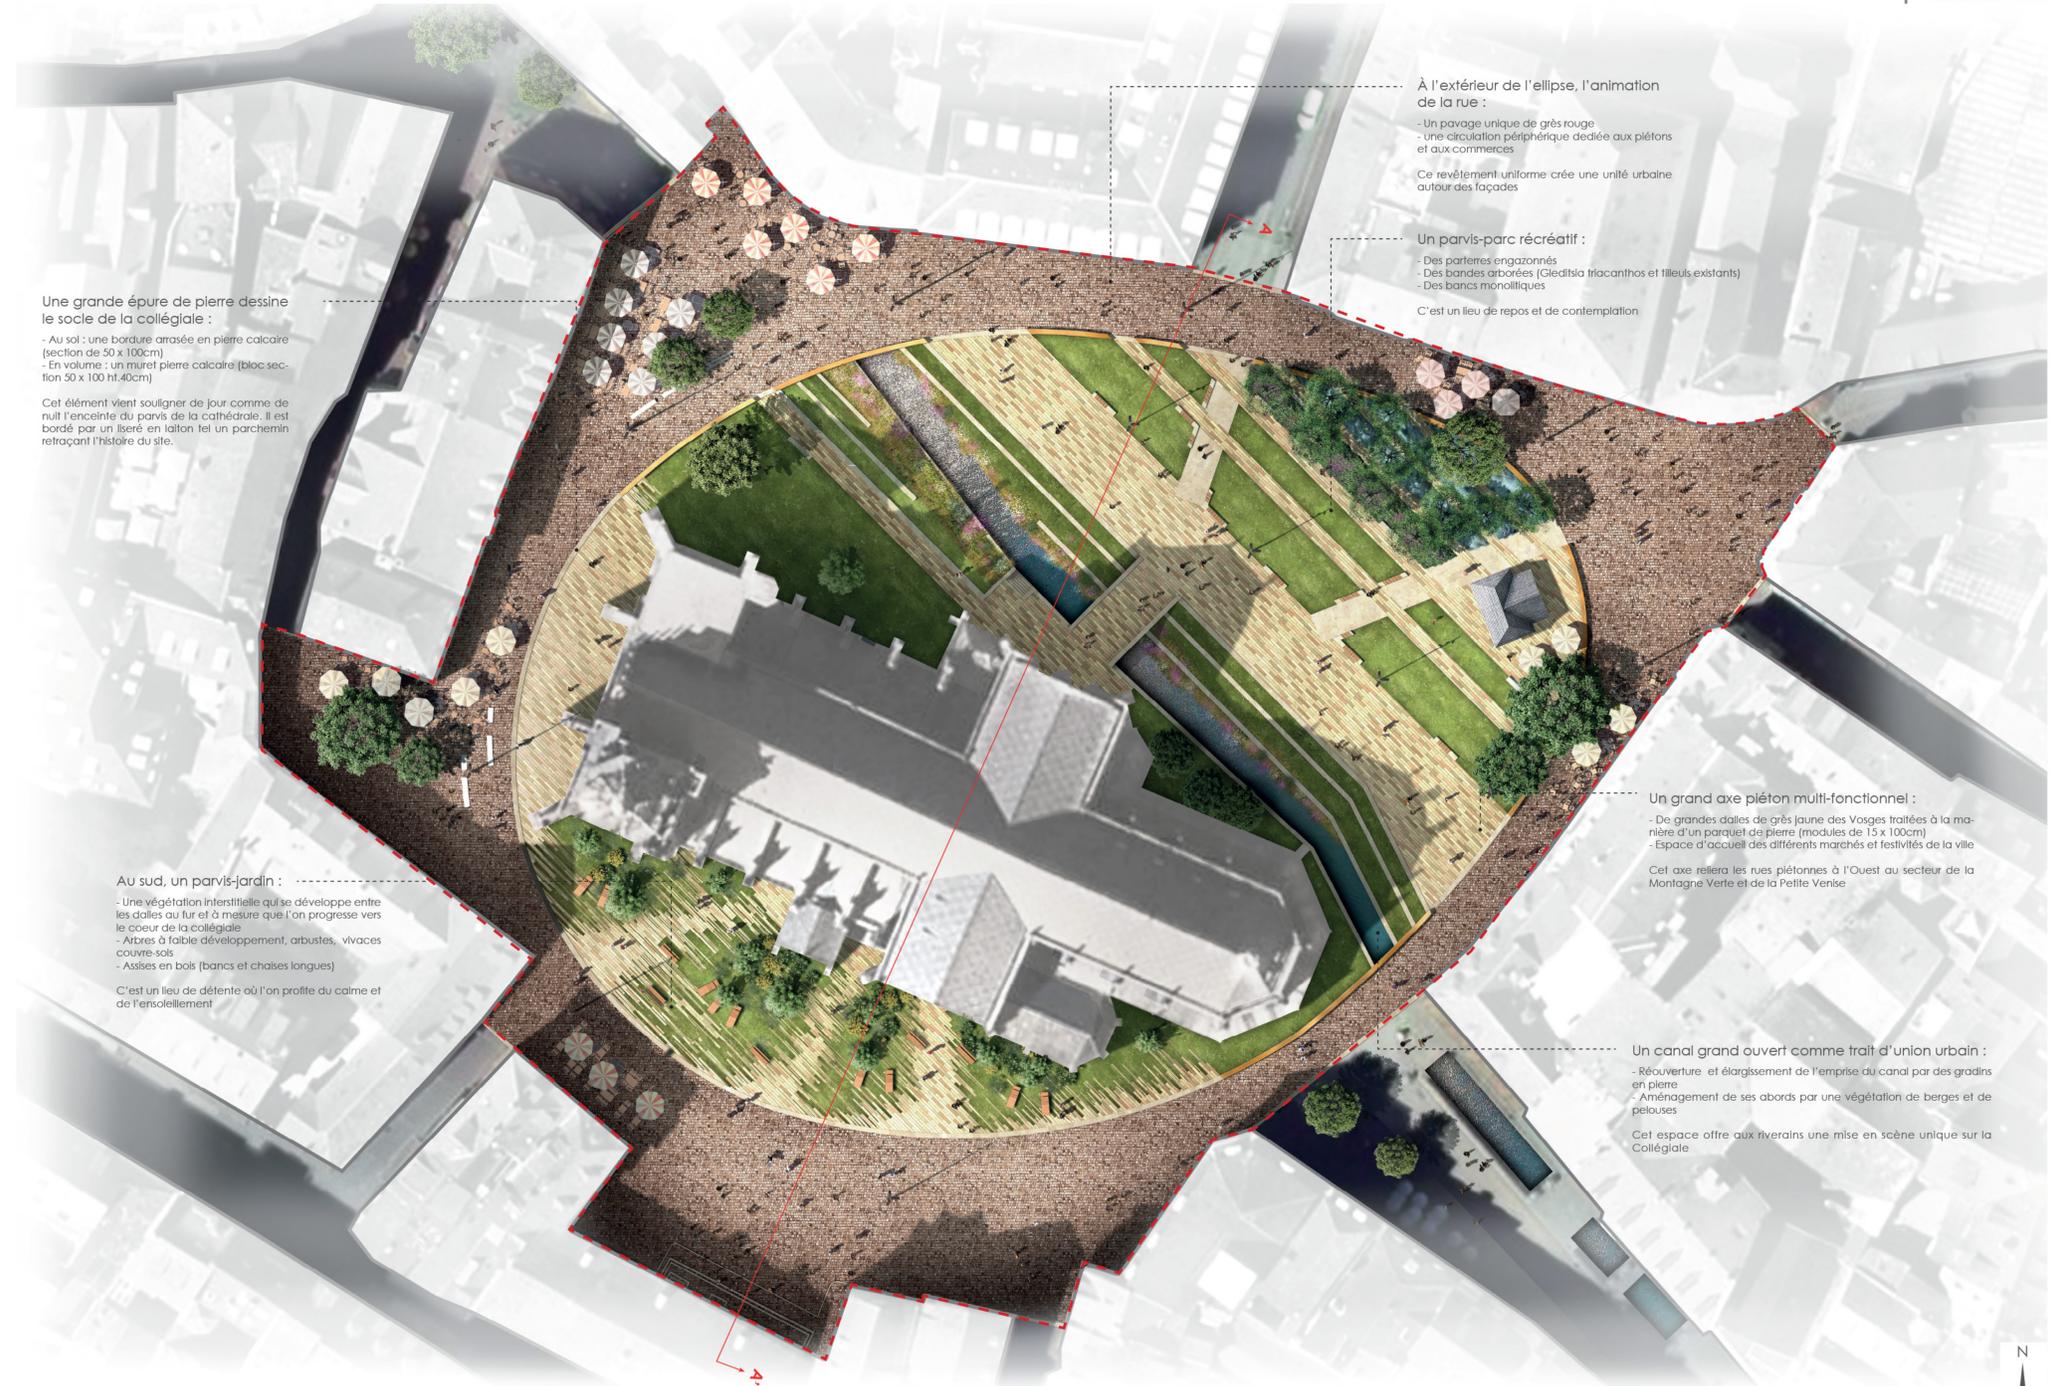

Une grande épure de pierre dessine le socle de la collégiale :

- Au sol : une bordure arasée en pierre calcaire (section de 50 x 100cm)
- En volume : un muret pierre calcaire (bloc section 50 x 100 ht.40cm)

Cet élément vient souligner de jour comme de nuit l'enceinte du parvis de la cathédrale. Il est bordé par un liseré en laiton tel un parchemin retraçant l'histoire du site.

À l'extérieur de l'ellipse, l'animation de la rue :

- Un pavage unique de grès rouge
- une circulation périphérique dédiée aux piétons et aux commerces

Ce revêtement uniforme crée une unité urbaine autour des façades

Un parvis-parc récréatif :

- Des parterres engazonnés
- Des bandes arborées (Gleditsia triacanthos et tilleuls existants)
- Des bancs monolithiques

C'est un lieu de repos et de contemplation.

Au sud, un parvis-jardin :

- Une végétation interstitielle qui se développe entre les dalles au fur et à mesure que l'on progresse vers le cœur de la collégiale
- Arbres à faible développement, arbustes, vivaces couvre-sols
- Assises en bois (bancs et chaises longues)

C'est un lieu de détente où l'on profite du calme et de l'ensoleillement

Un grand axe piéton multi-fonctionnel :

- De grandes dalles de grès jaune des Vosges traitées à la manière d'un parquet de pierre (modules de 15 x 100cm)
- Espace d'accueil des différents marchés et festivités de la ville

Cet axe reliera les rues piétonnes à l'Ouest au secteur de la Montagne Verte et de la Petite Venise

Un canal grand ouvert comme trait d'union urbain :

- Réouverture et élargissement de l'emprise du canal par des gradins en pierre
- Aménagement de ses abords par une végétation de berges et de pelouses

Cet espace offre aux riverains une mise en scène unique sur la Collégiale

Un socle fertile pour la Collégiale

N  
1/250



Plan de situation du projet :  
Lieu de convergence, cœur de vie du centre historique

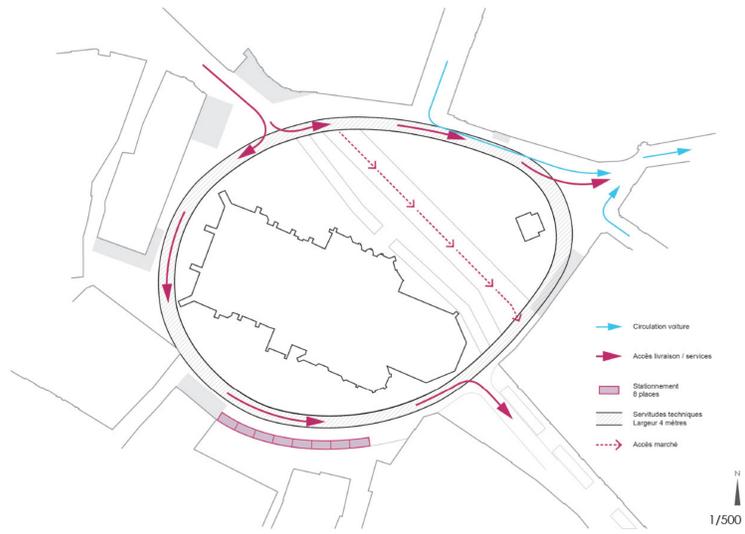


Schéma des circulations :  
Une place dédiée aux piétons avec une servitude technique périphérique et un accès aux voitures limité

N  
1/500



Schéma des usages :  
Un lieu de vie et de rassemblement pouvant accueillir les différents marchés et événements

N  
1/500