LUSCE mise en Lumière en Scène en Eau **II**

Stoa // Imaginelarchitecture // Latérale // OTE

Coupe BB' 1/250 La douve et ses emmarchement sont une occasion de révéler le canal tout en apportant un attrait à ce lieu emblématique

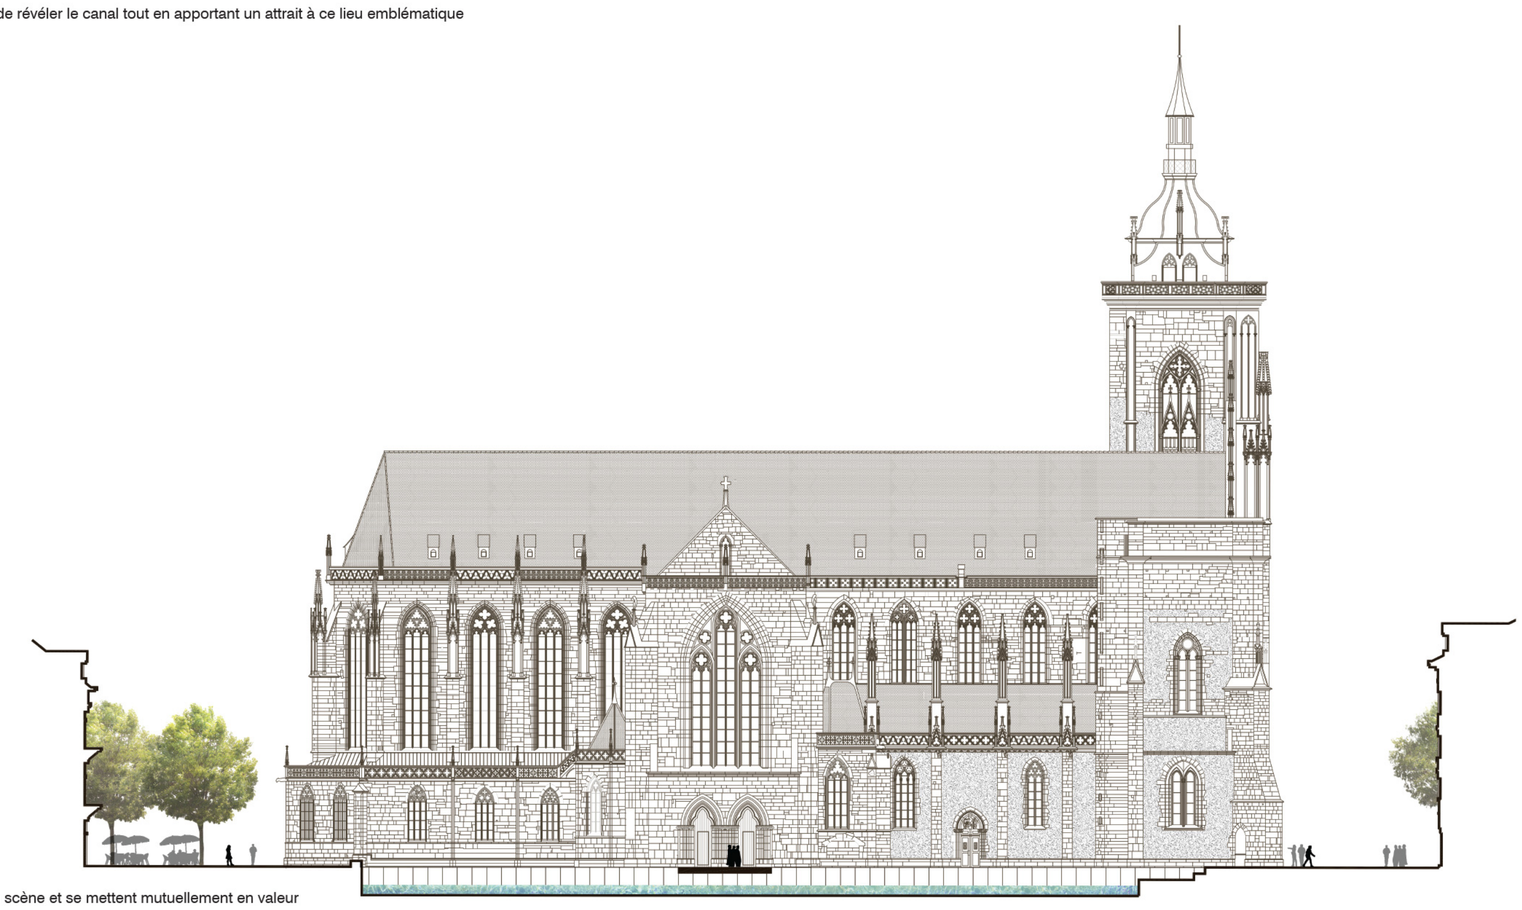

Coupe CC' 1/250
La Collégiale se réflète dans le canal. L'eau et l'architecture sont mis en scène et se mettent mutuellement en valeur

Plan masse 1/250 La Collégiale est lovée dans son écrin de pierre d'eau. Elle rayonne et devient l'épicentre de la place de la Cathédrale.