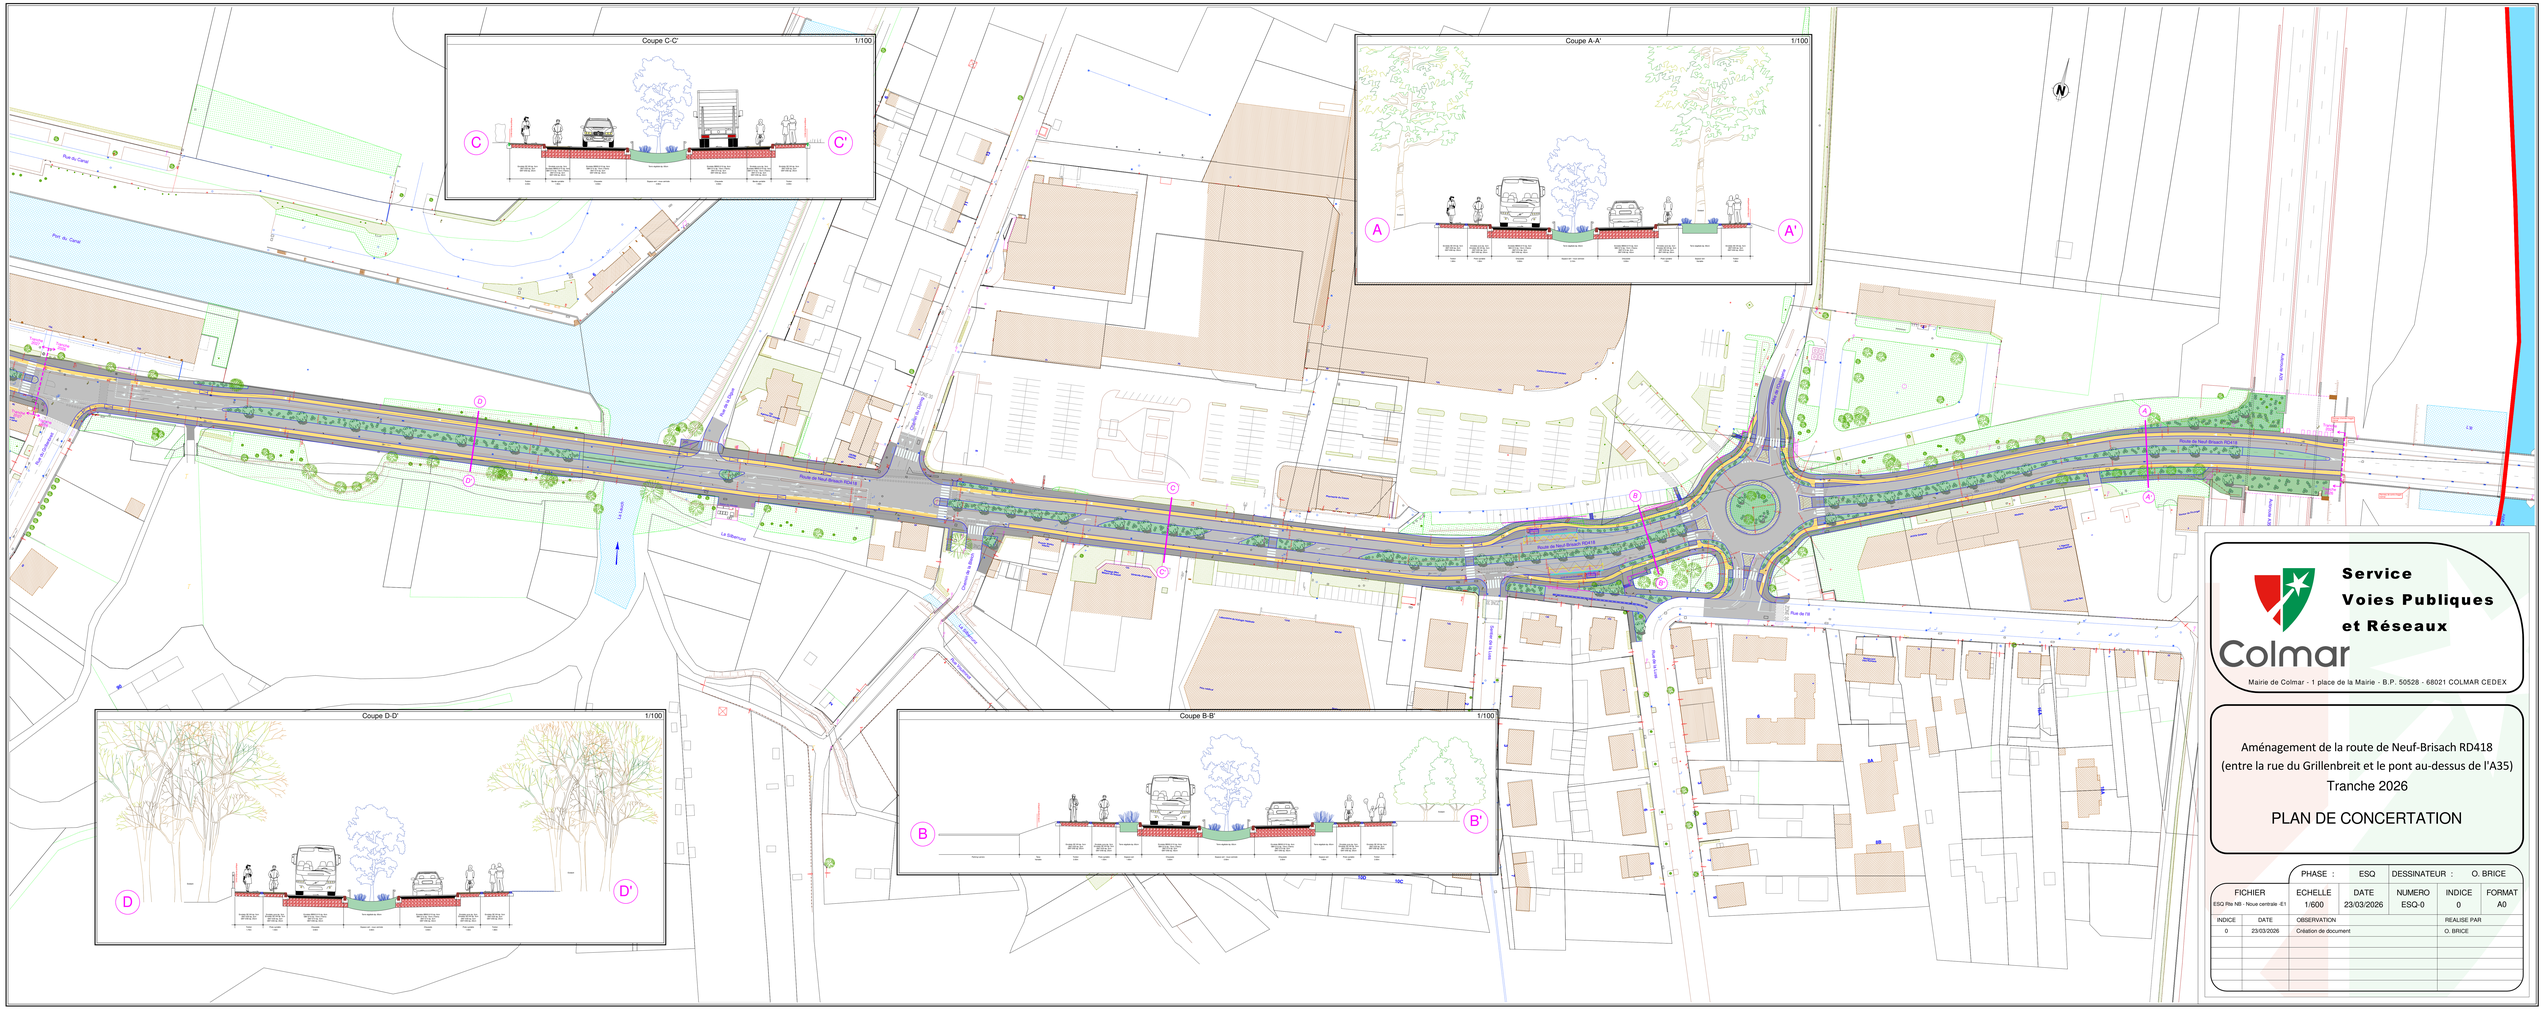

Service Voies Publiques et Réseaux

Colmar

Mairie de Colmar - 1 place de la Mairie - B.P. 50528 - 68021 COLMAR CEDEX

Aménagement de la route de Neuf-Brisach RD418
(entre la rue du Grillenbreit et le pont au-dessus de l'A35)
Tranche 2026

PLAN DE CONCERTATION

PHASE : ESQ DESSINATEUR : O. BRICE

FICHIER	ECHELLE	DATE	NUMERO	INDICE	FORMAT
ESQ Rte NB - Noue centrale -E1	1/600	23/03/2026	ESQ-0	0	A0

INDICE	DATE	OBSERVATION	REALISE PAR
0	23/03/2026	Création de document	O. BRICE