
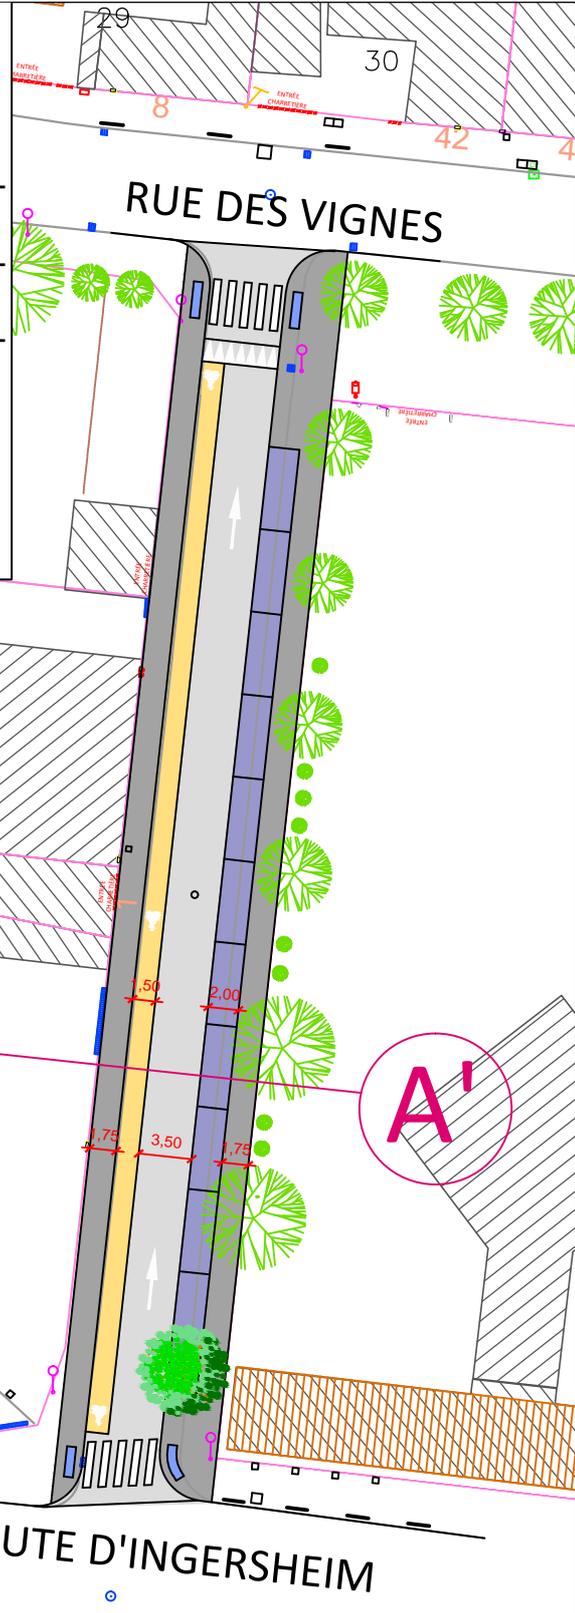


COUPE A-A'

1/100e

Limite emprise publique

Limite emprise publique

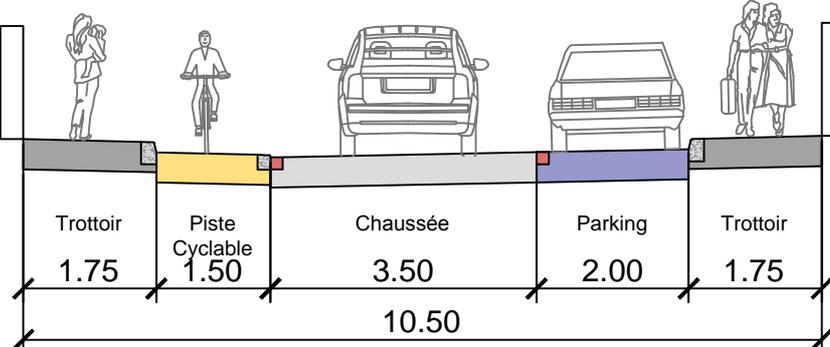

Places existantes : 11
 Places projetées : 11

RUE DES VIGNES

Nom : LO PRETI .M

Aménagement de voirie

Date : 03/12/2018

Màj : 03/12/2018

ECHELLE

1/500e

PLAN N°

ESQ 01

