

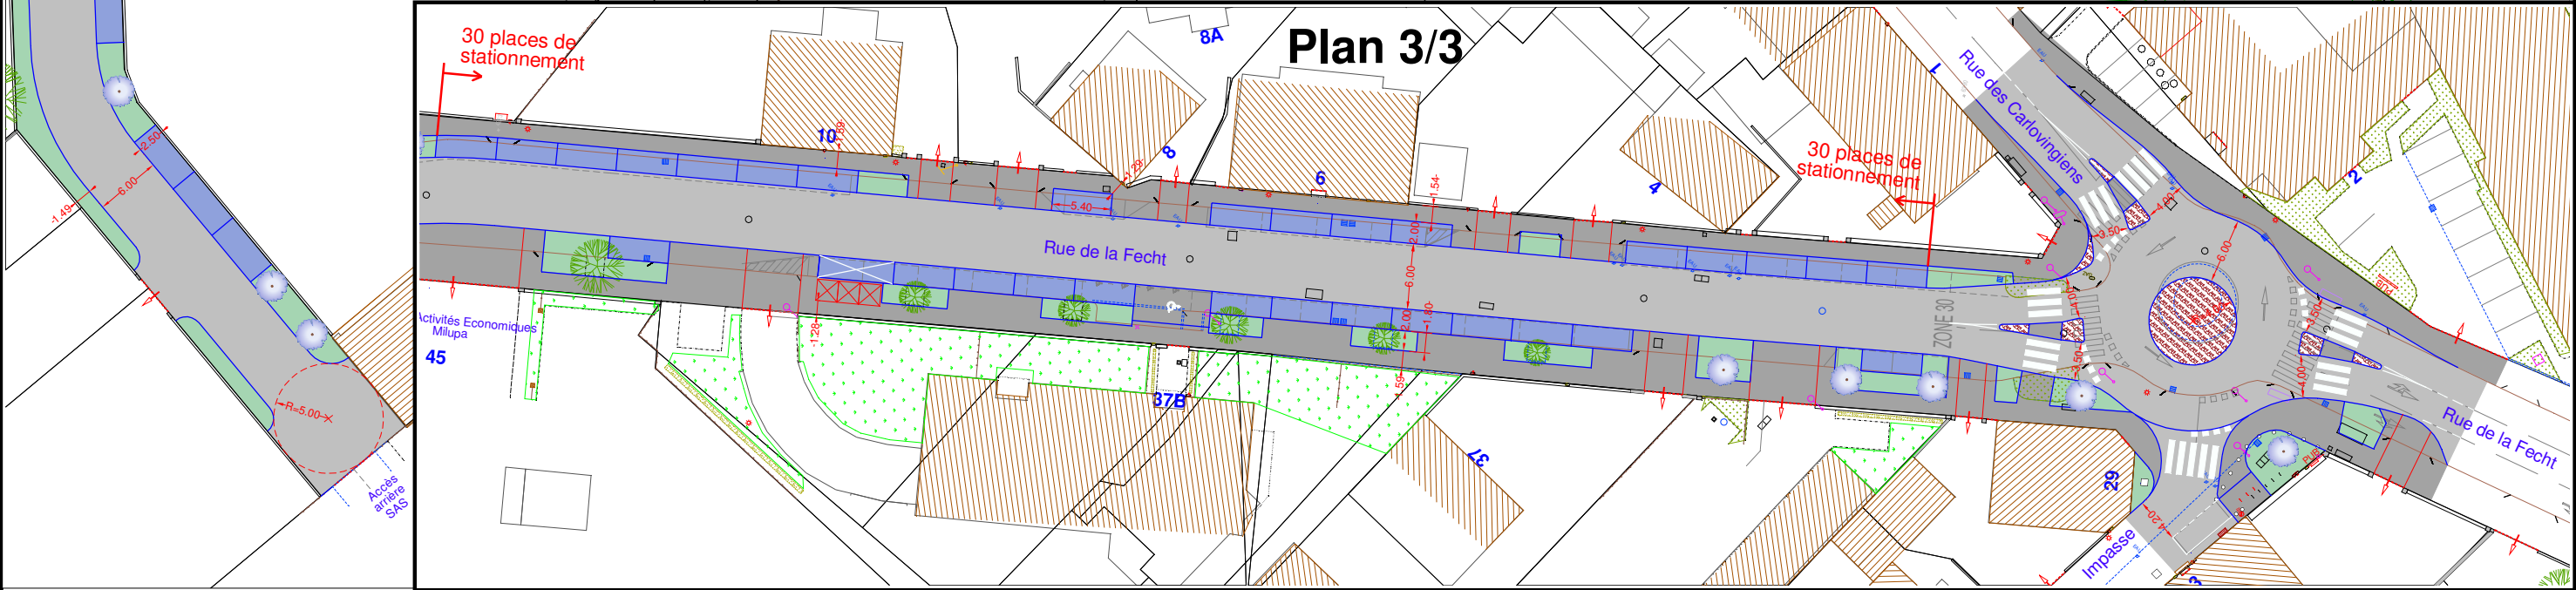


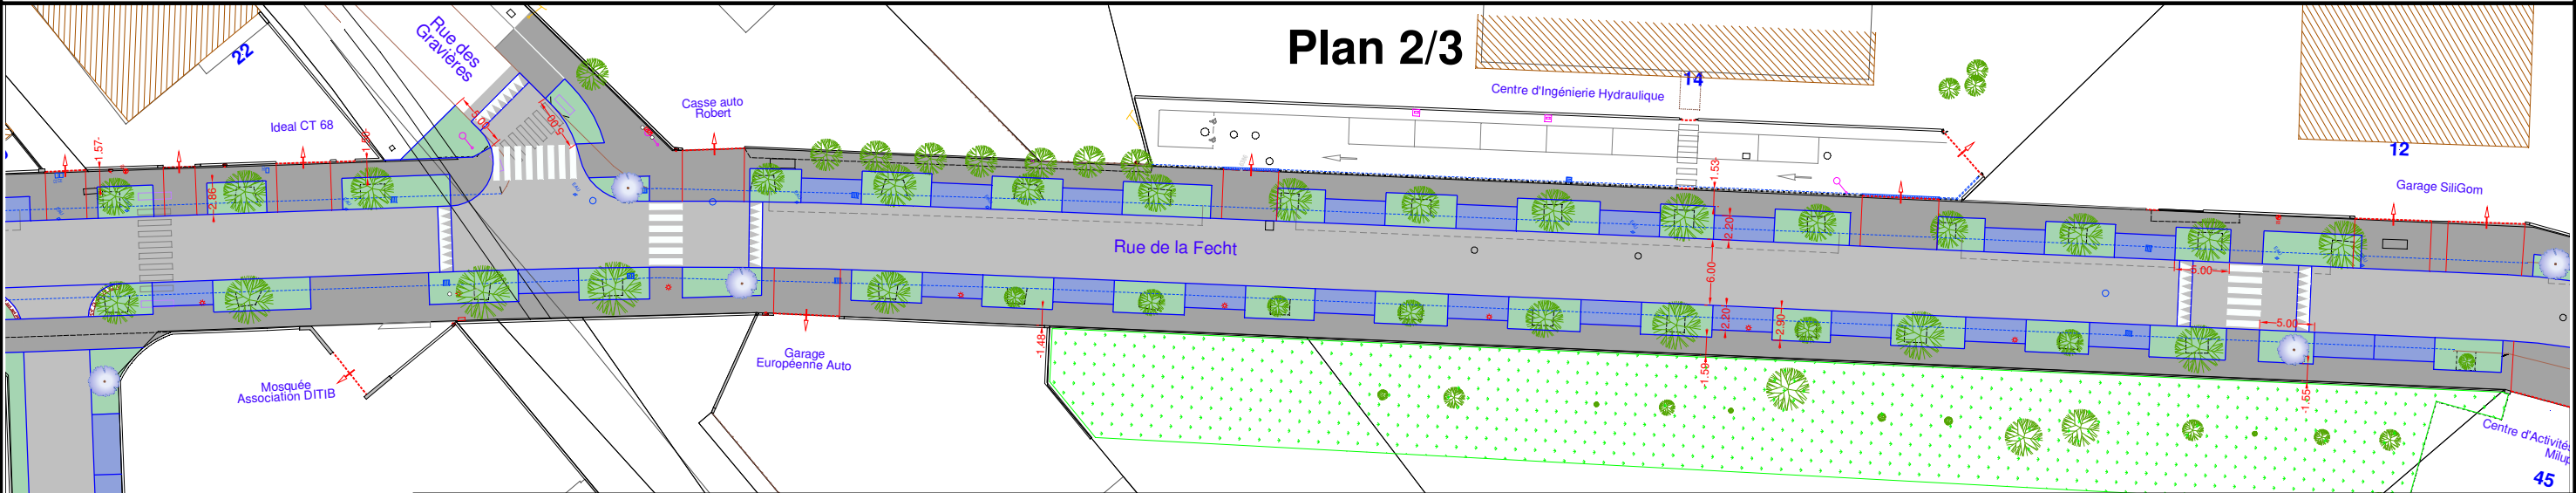

RUE DE LA FECHT		Nom : O. BRICE		Légende	
Aménagement de voirie		Date : 03/12/2025		Chaussée projet	
Concertation des riverains		ECHELLE 1/600e		Trottoirs projet	
		NUMERO ESQ 01		Stationnements projet	
				Espaces verts projet	
				Arbres plantés (le nombre peut varier)	
				Accès riverain privé existant	

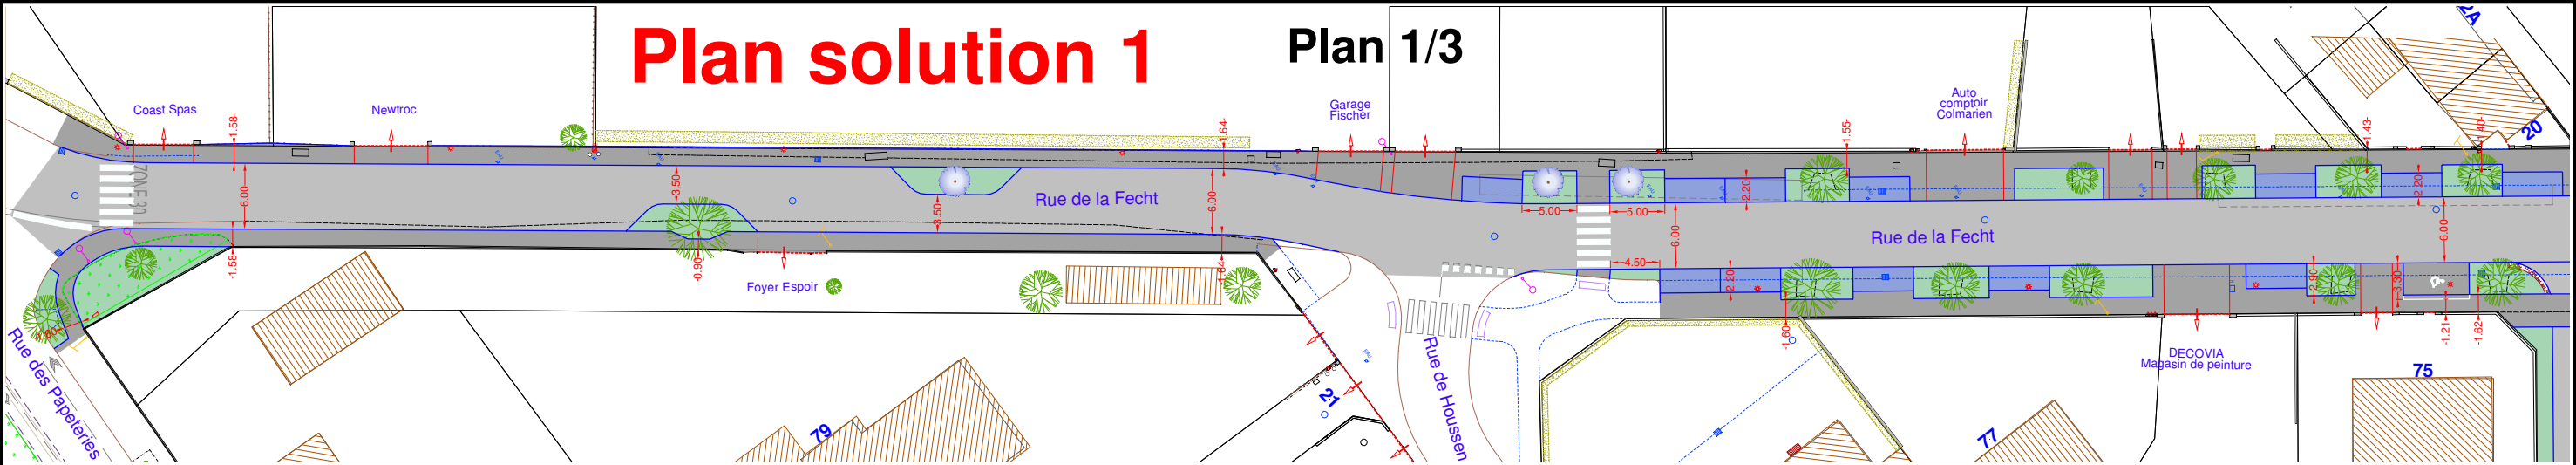

Ind.	Date	Révision