



Plan solution 2


Plan 1/3

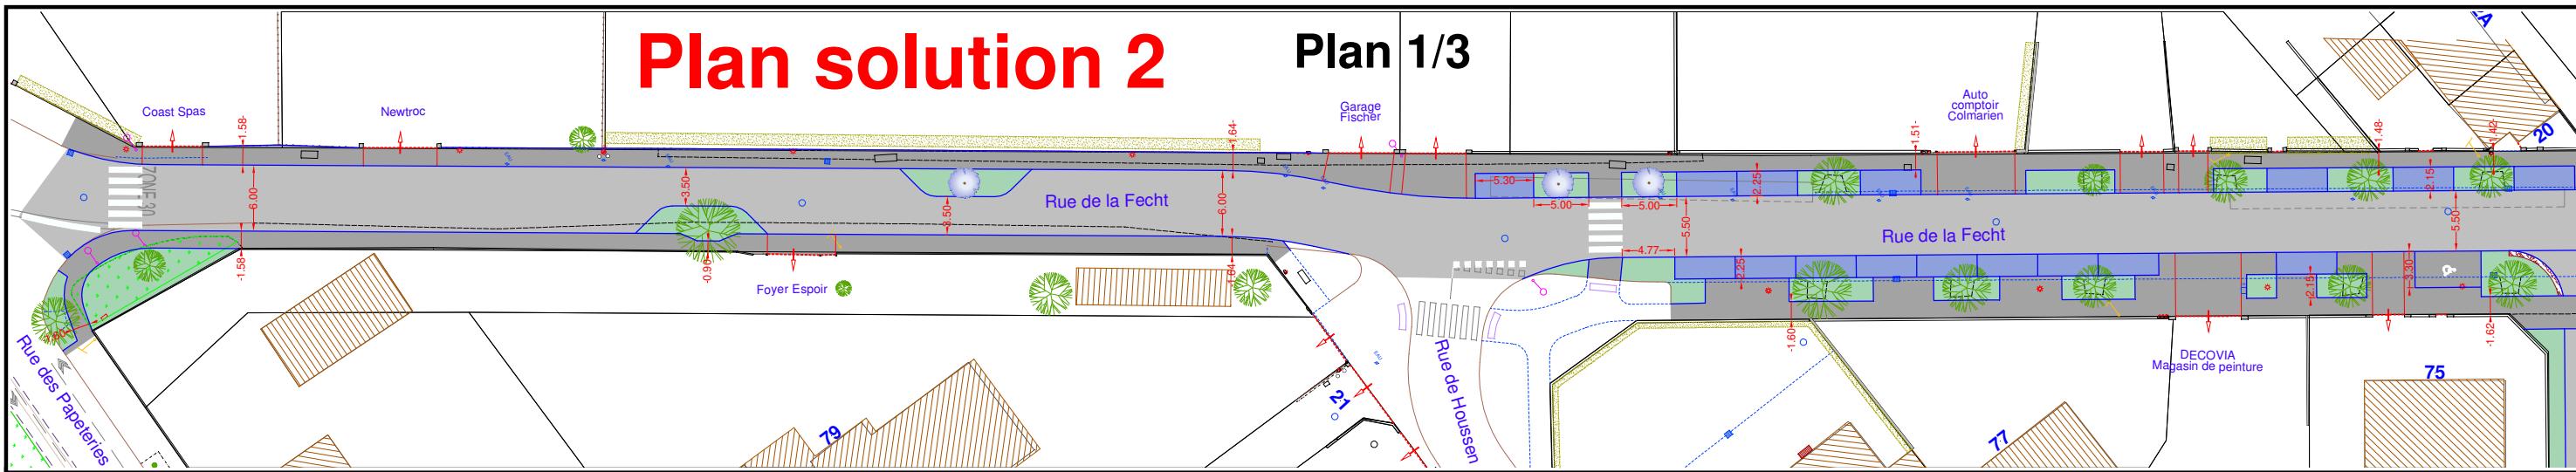

Plan 2/3

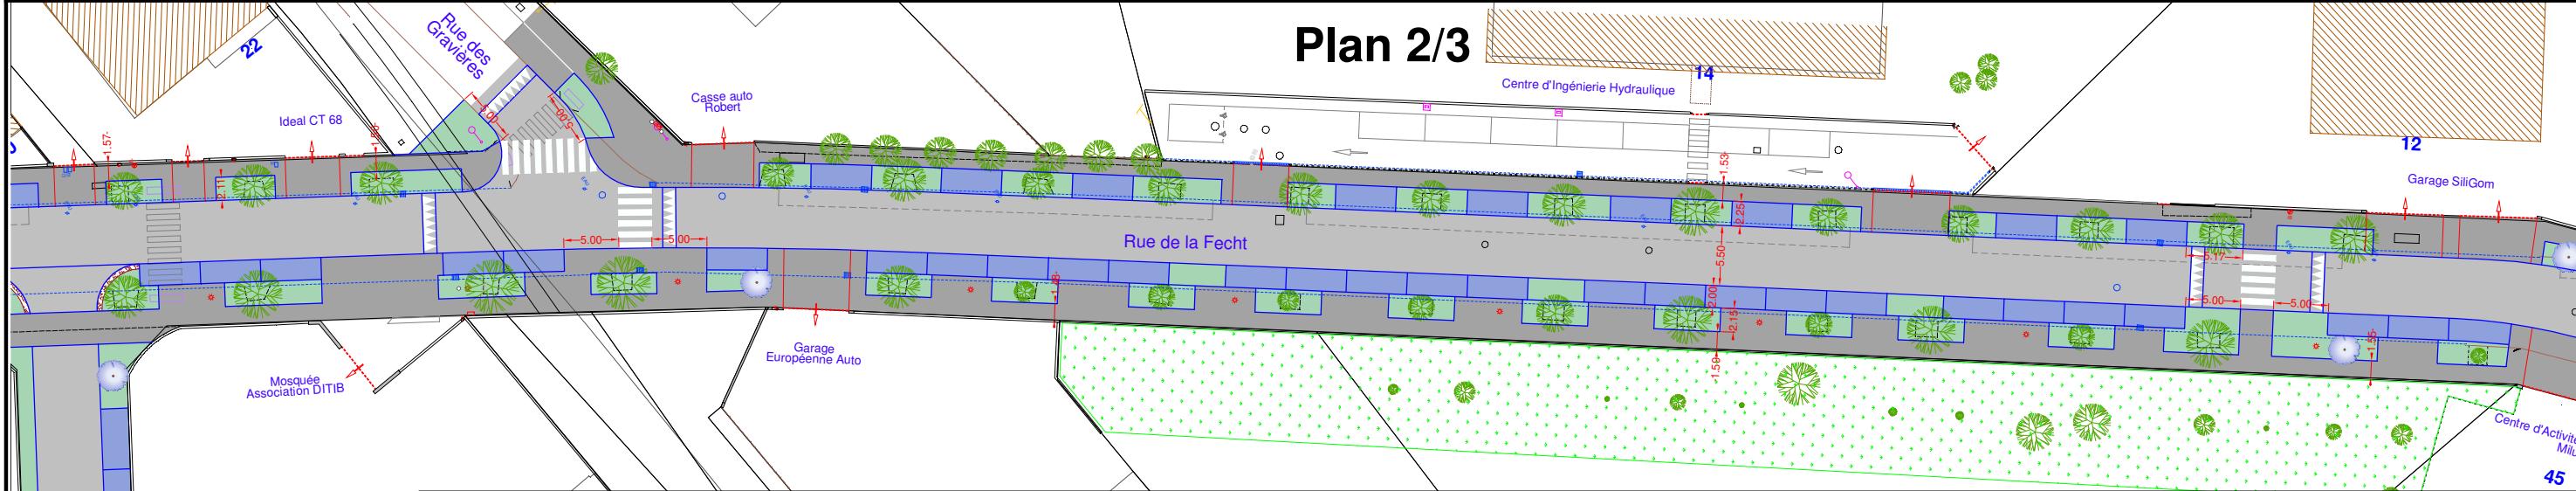

Plan 3/3

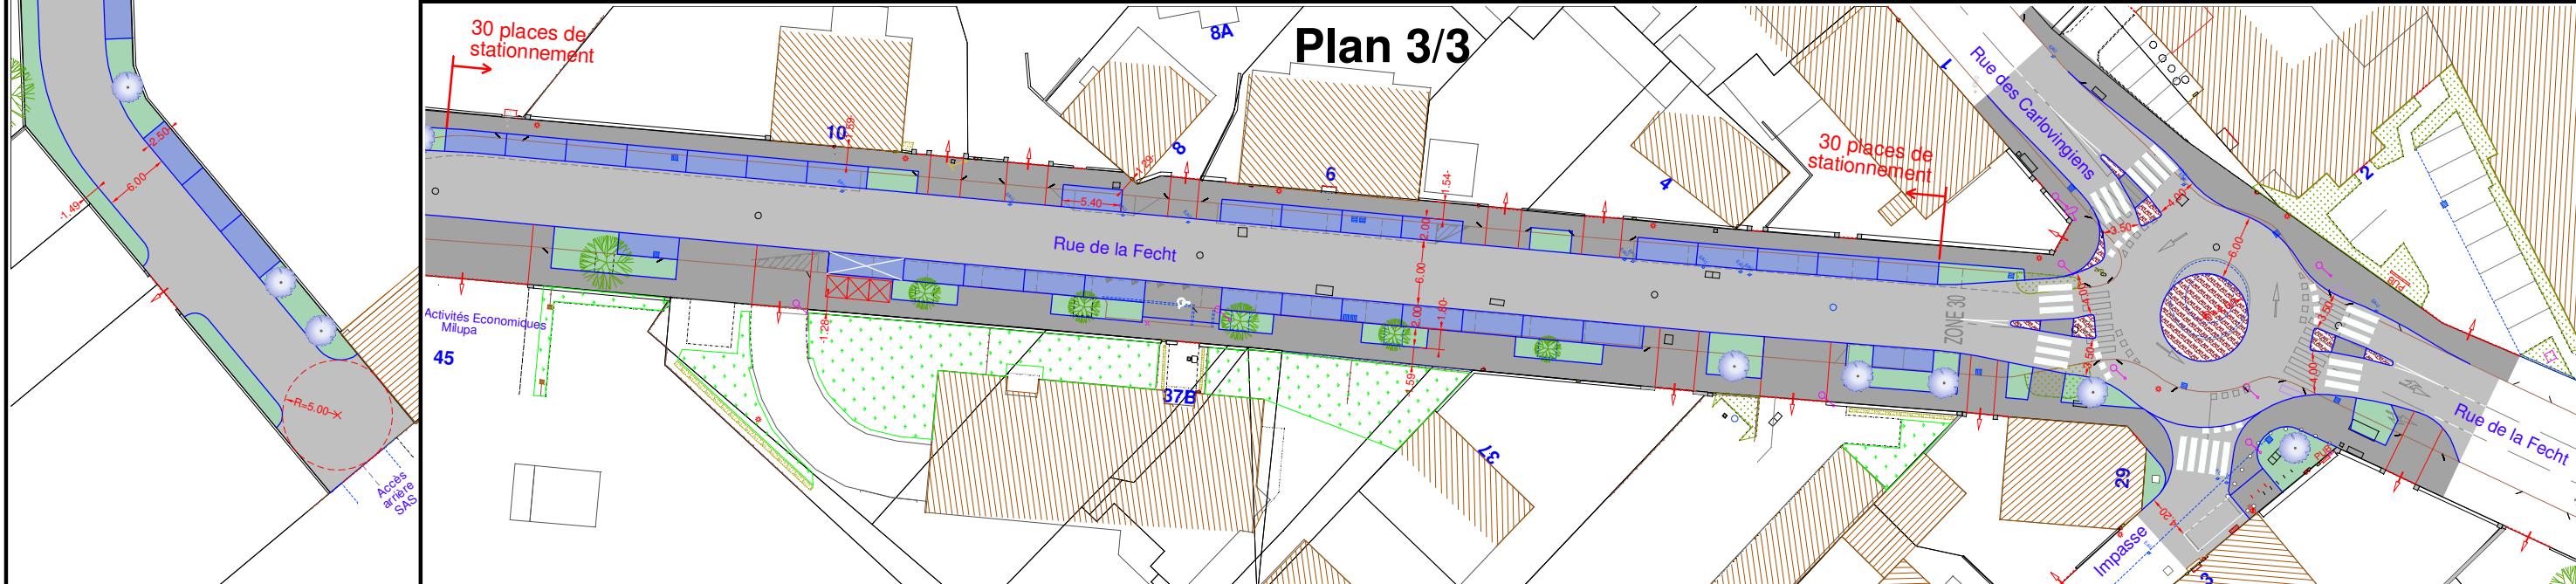

RUE DE LA FECHT

Nom : O. BRICE

Aménagement de voirie

Date : 03/12/2025



Concertation des riverains

Colmar

Ind. Date Révision

ECHELLE 1/600e

NUMERO ESQ 02

Légende

- Chaussée projet
- Trottoirs projet
- Stationnements projet
- Espaces verts projet
- Arbres plantés (le nombre peut varier)
- Accès riverain privé existant