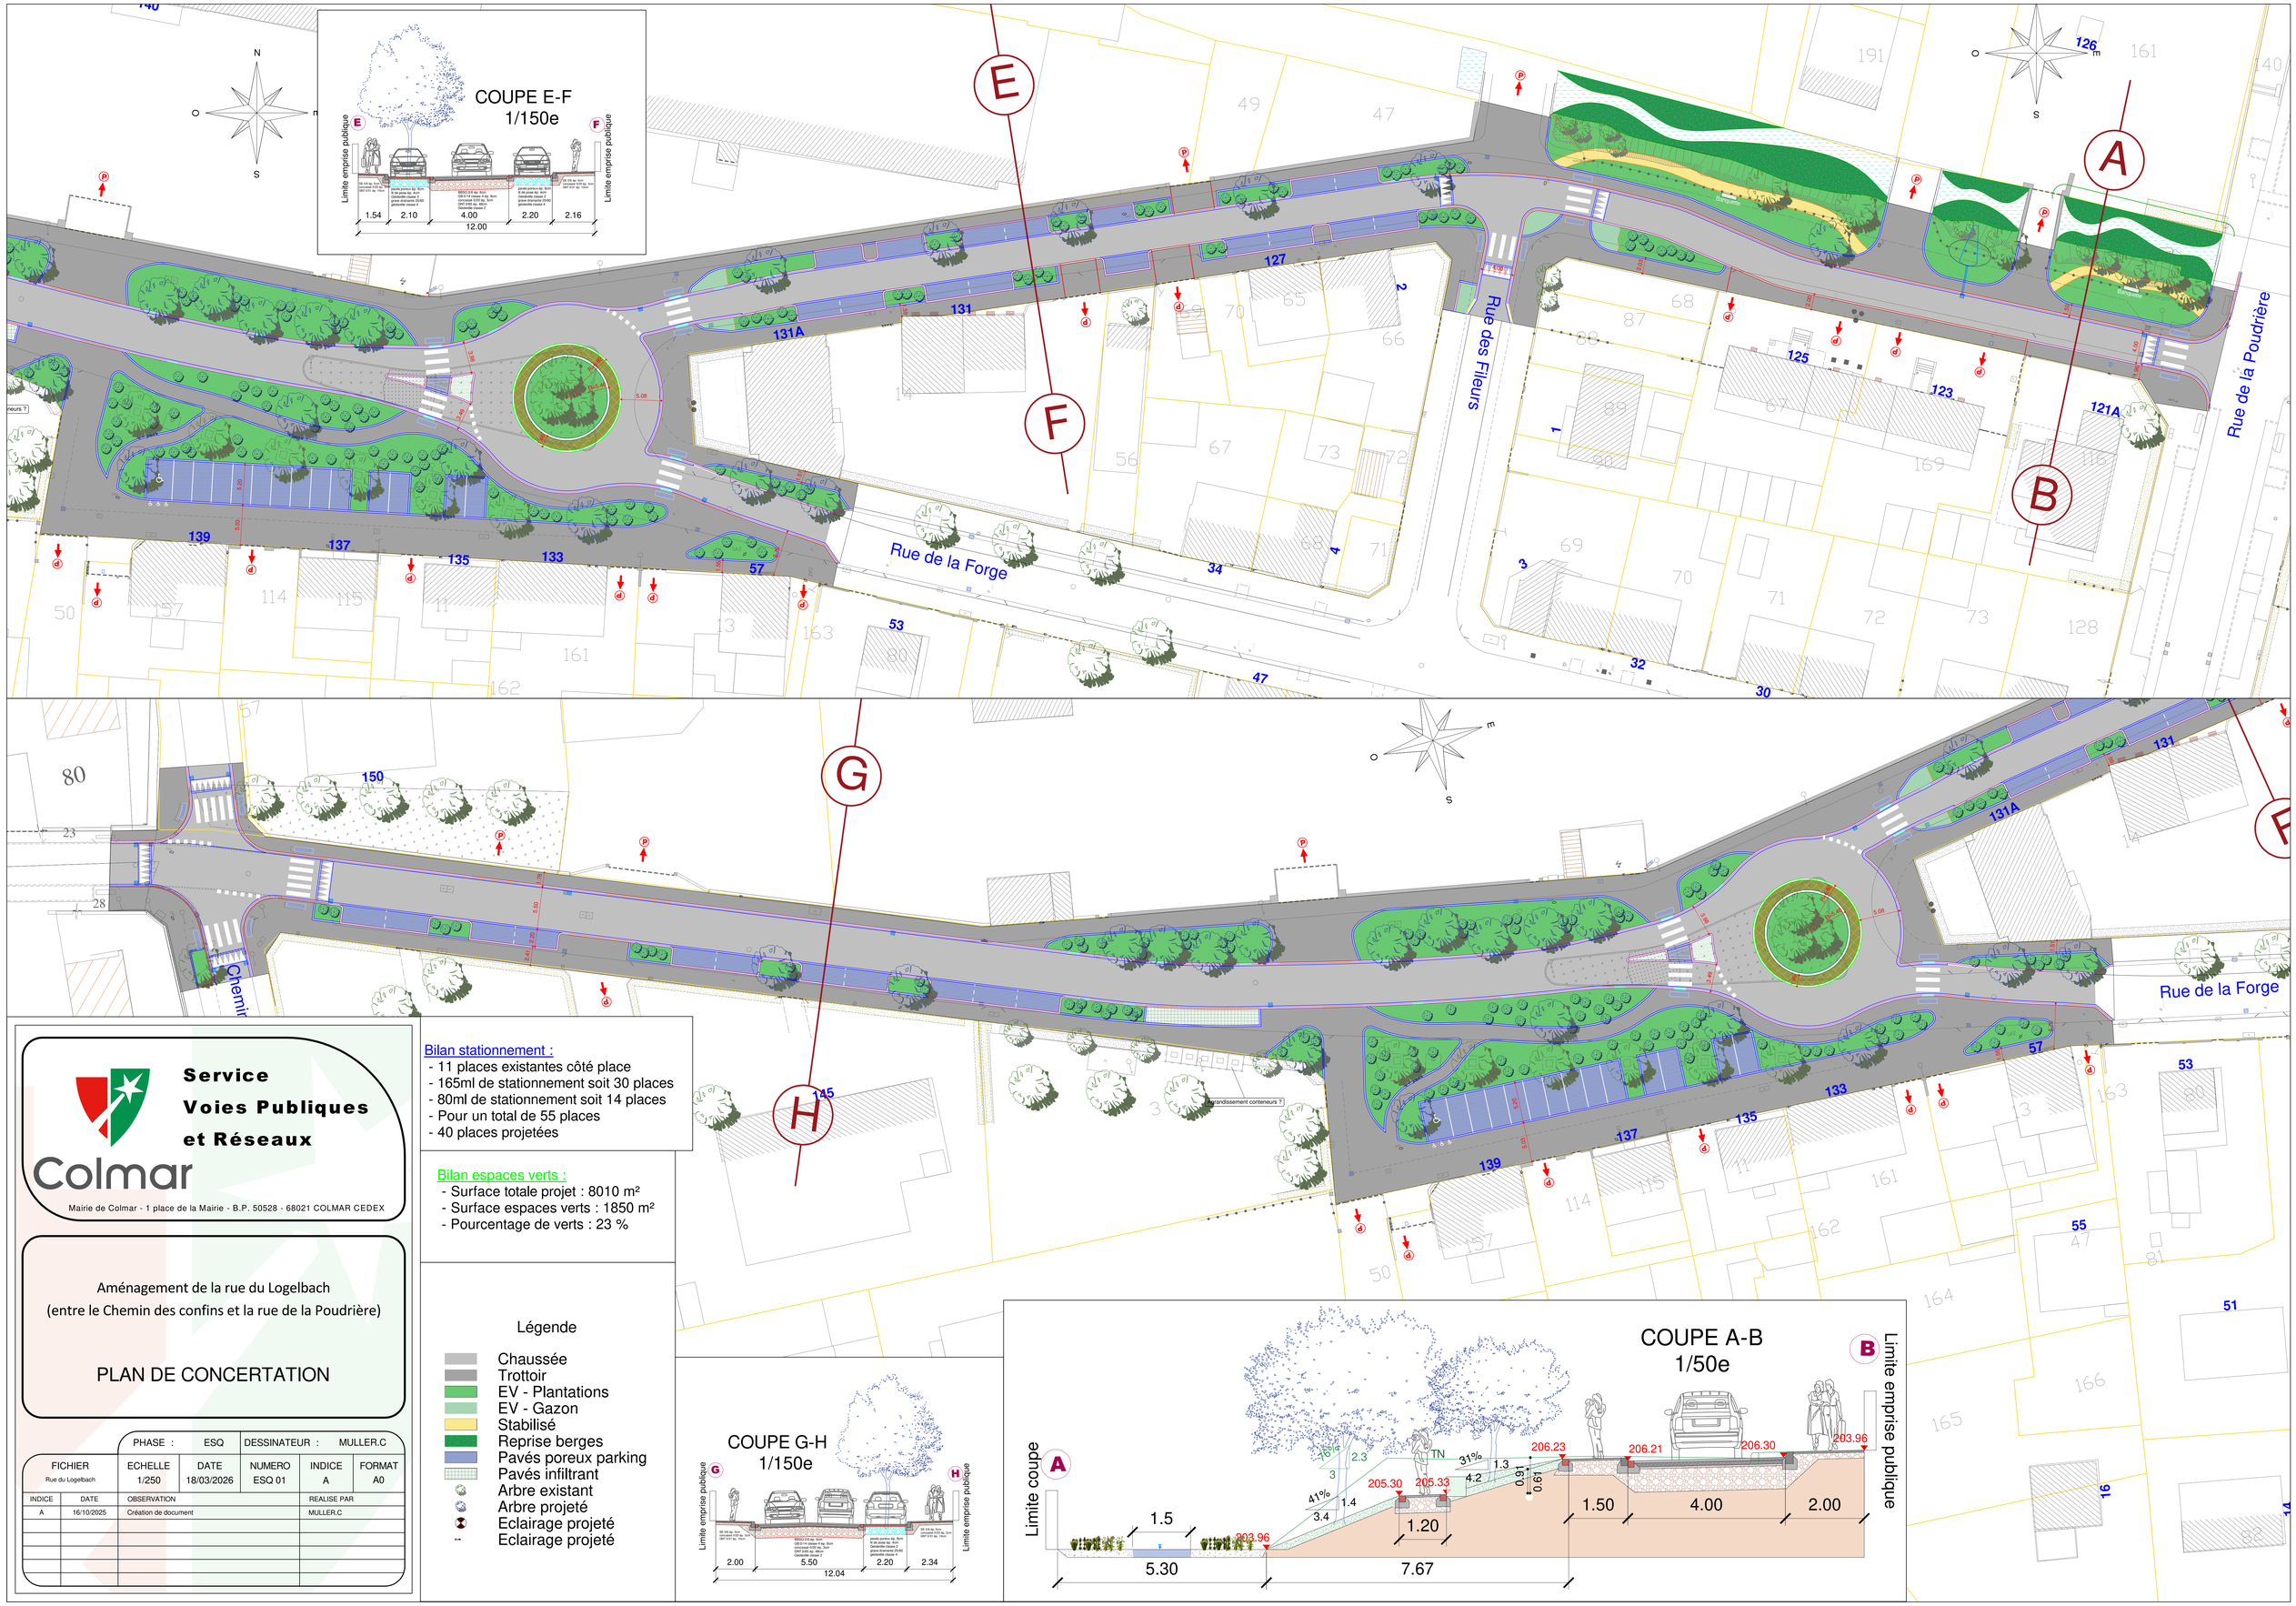


**Service Voies Publiques et Réseaux**

Colmar

Mairie de Colmar - 1 place de la Mairie - B.P. 50528 - 68021 COLMAR CEDEX

Aménagement de la rue du Logelbach
(entre le Chemin des confins et la rue de la Poudrière)

PLAN DE CONCERTATION

| PHASE : | ESQ | DESSINATEUR : | MULLER.C | | |
|---|---|---|---|---|---|
| FICHIER: Rue du Logelbach | ECHELLE: 1/250 | DATE: 18/03/2026 | NUMERO: ESQ 01 | INDICE: A | FORMAT: A0 |

| INDICE | DATE | OBSERVATION | REALISE PAR |
|---|---|---|---|
| A | 16/10/2025 | Création de document | MULLER.C |

Bilan stationnement :
- 11 places existantes côté place
- 165ml de stationnement soit 30 places
- 80ml de stationnement soit 14 places
- Pour un total de 55 places
- 40 places projetées

Bilan espaces verts :
- Surface totale projet : 8010 m²
- Surface espaces verts : 1850 m²
- Pourcentage de verts : 23 %

Légende
- Chaussée
- Trottoir
- EV - Plantations
- EV - Gazon
- Stabilisé
- Reprise berges
- Pavés poreux parking
- Pavés infiltrant
- Arbre existant
- Arbre projeté
- Eclairage projeté
- Eclairage projeté