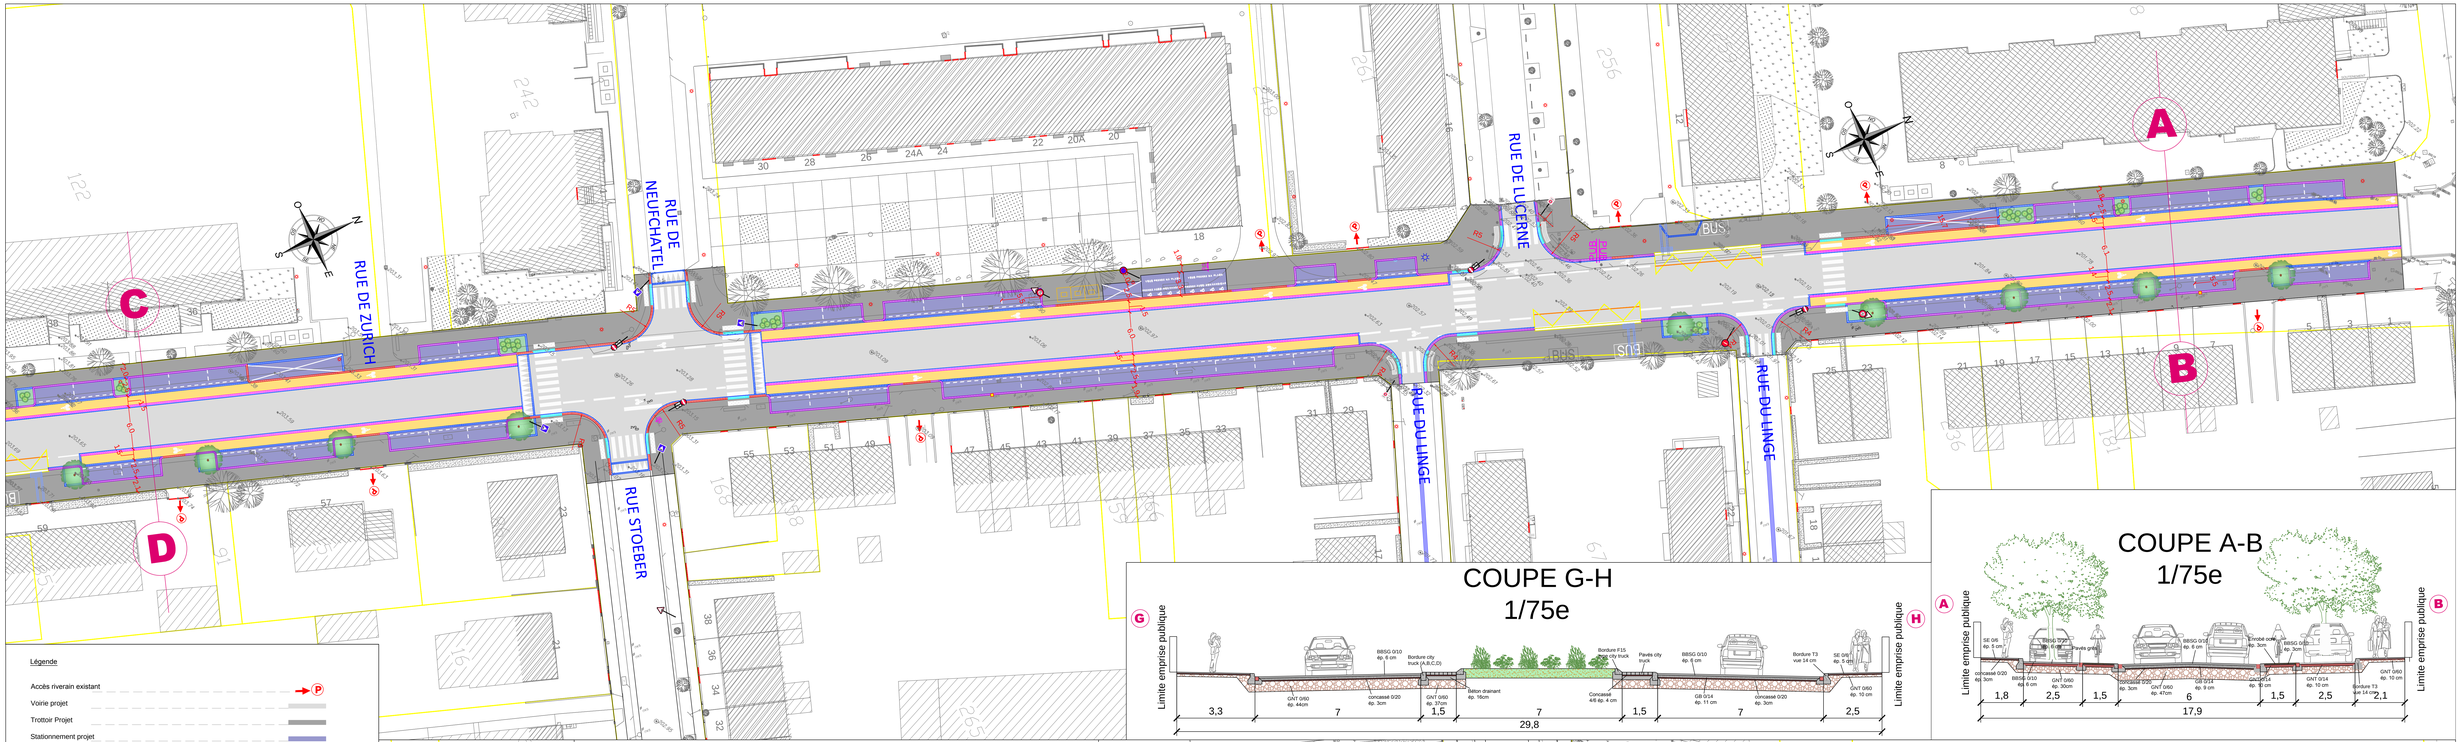

COUPE G-H
1/75e

COUPE A-B
1/75e

COUPE E-F
1/75e

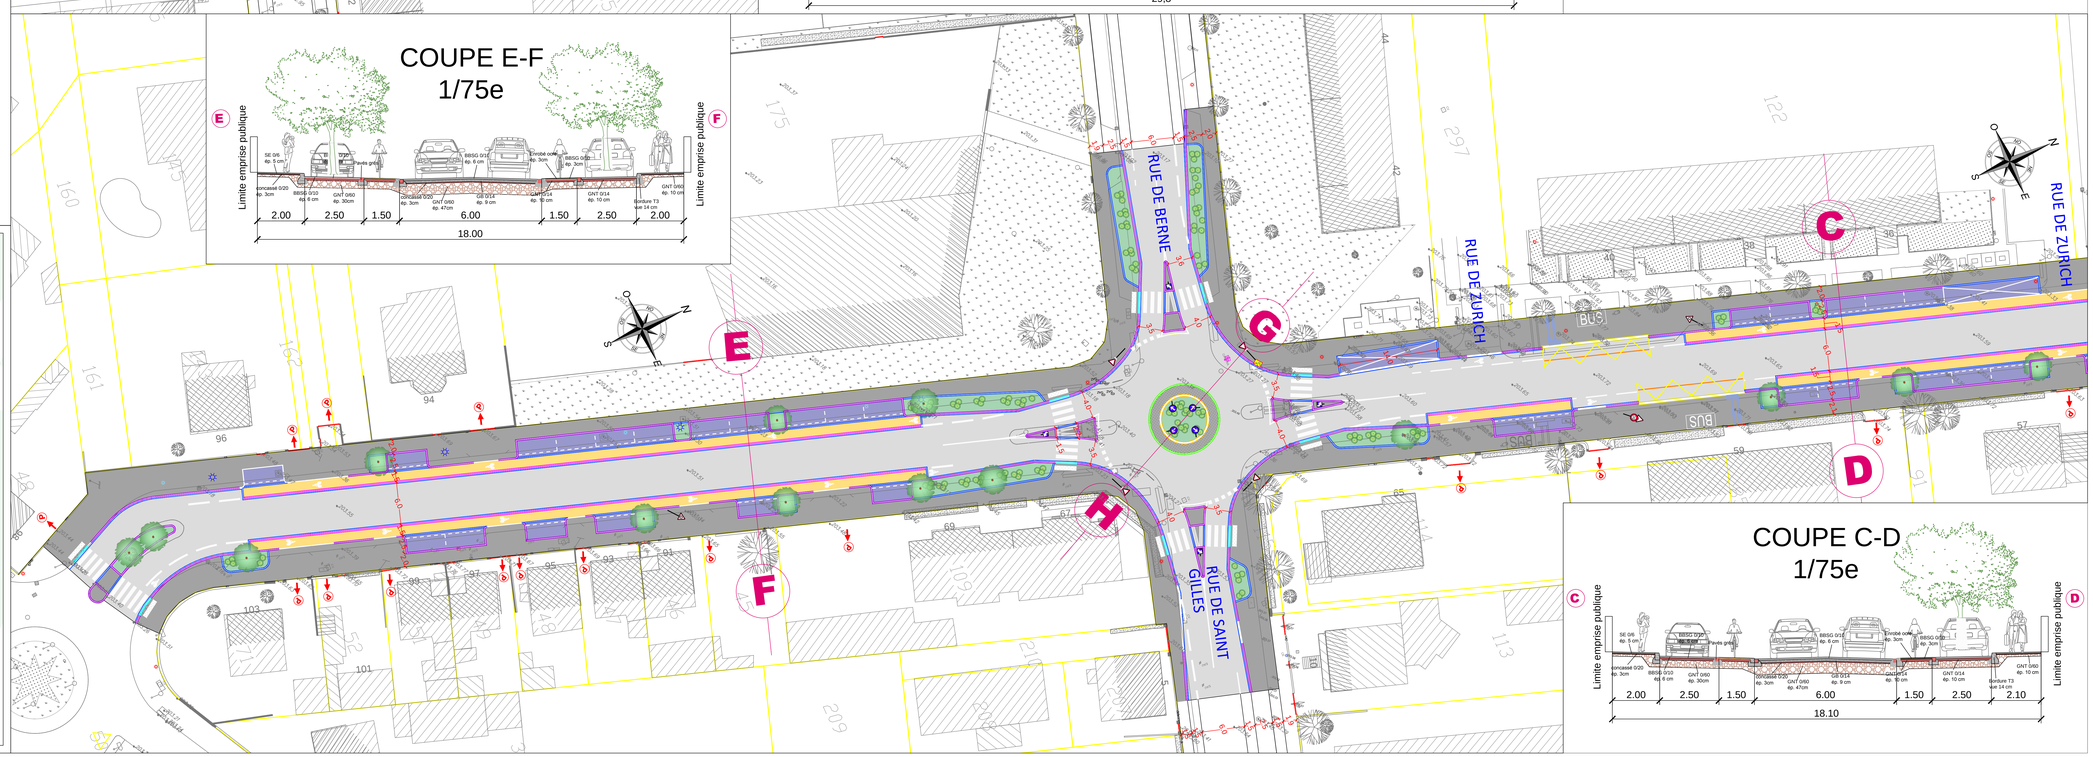

COUPE C-D
1/75e

Légende

- Accès riverain existant
- Voirie projet
- Trottoir Projet
- Stationnement projet
- Espaces verts
- Arbre projet
- Plaque de recouvrement
- Bordure T3 vue 14 cm
- Bordure T3 vue 5 cm
- Bordure T3 vue 2 cm
- Pavés grès vue 0 cm
- Bordure F15 City Truck
- Bordure city truck
- Pav'guid

Colmar

Service Voies Publiques et Réseaux

Mairie de Colmar - 1 place de la Mairie - B.P. 50528 - 68021 COLMAR CEDEX

Aménagement de la rue des Trois Châteaux
(entre la rte. de Wintzenheim et la rue de Berne)

PLAN DE VOIRIE

	PHASE :	DCE	DESSINATEUR :	MULLER.C
FICHIER DCE - Trois Châteaux 2.dwg	ECHELLE 1/250	DATE 05/03/2019	NUMERO DCE 01	INDICE A	FORMAT A0

INDICE	DATE	OBSERVATION	REALISE PAR
A	05/03/2019	Création de document	MULLER.C