


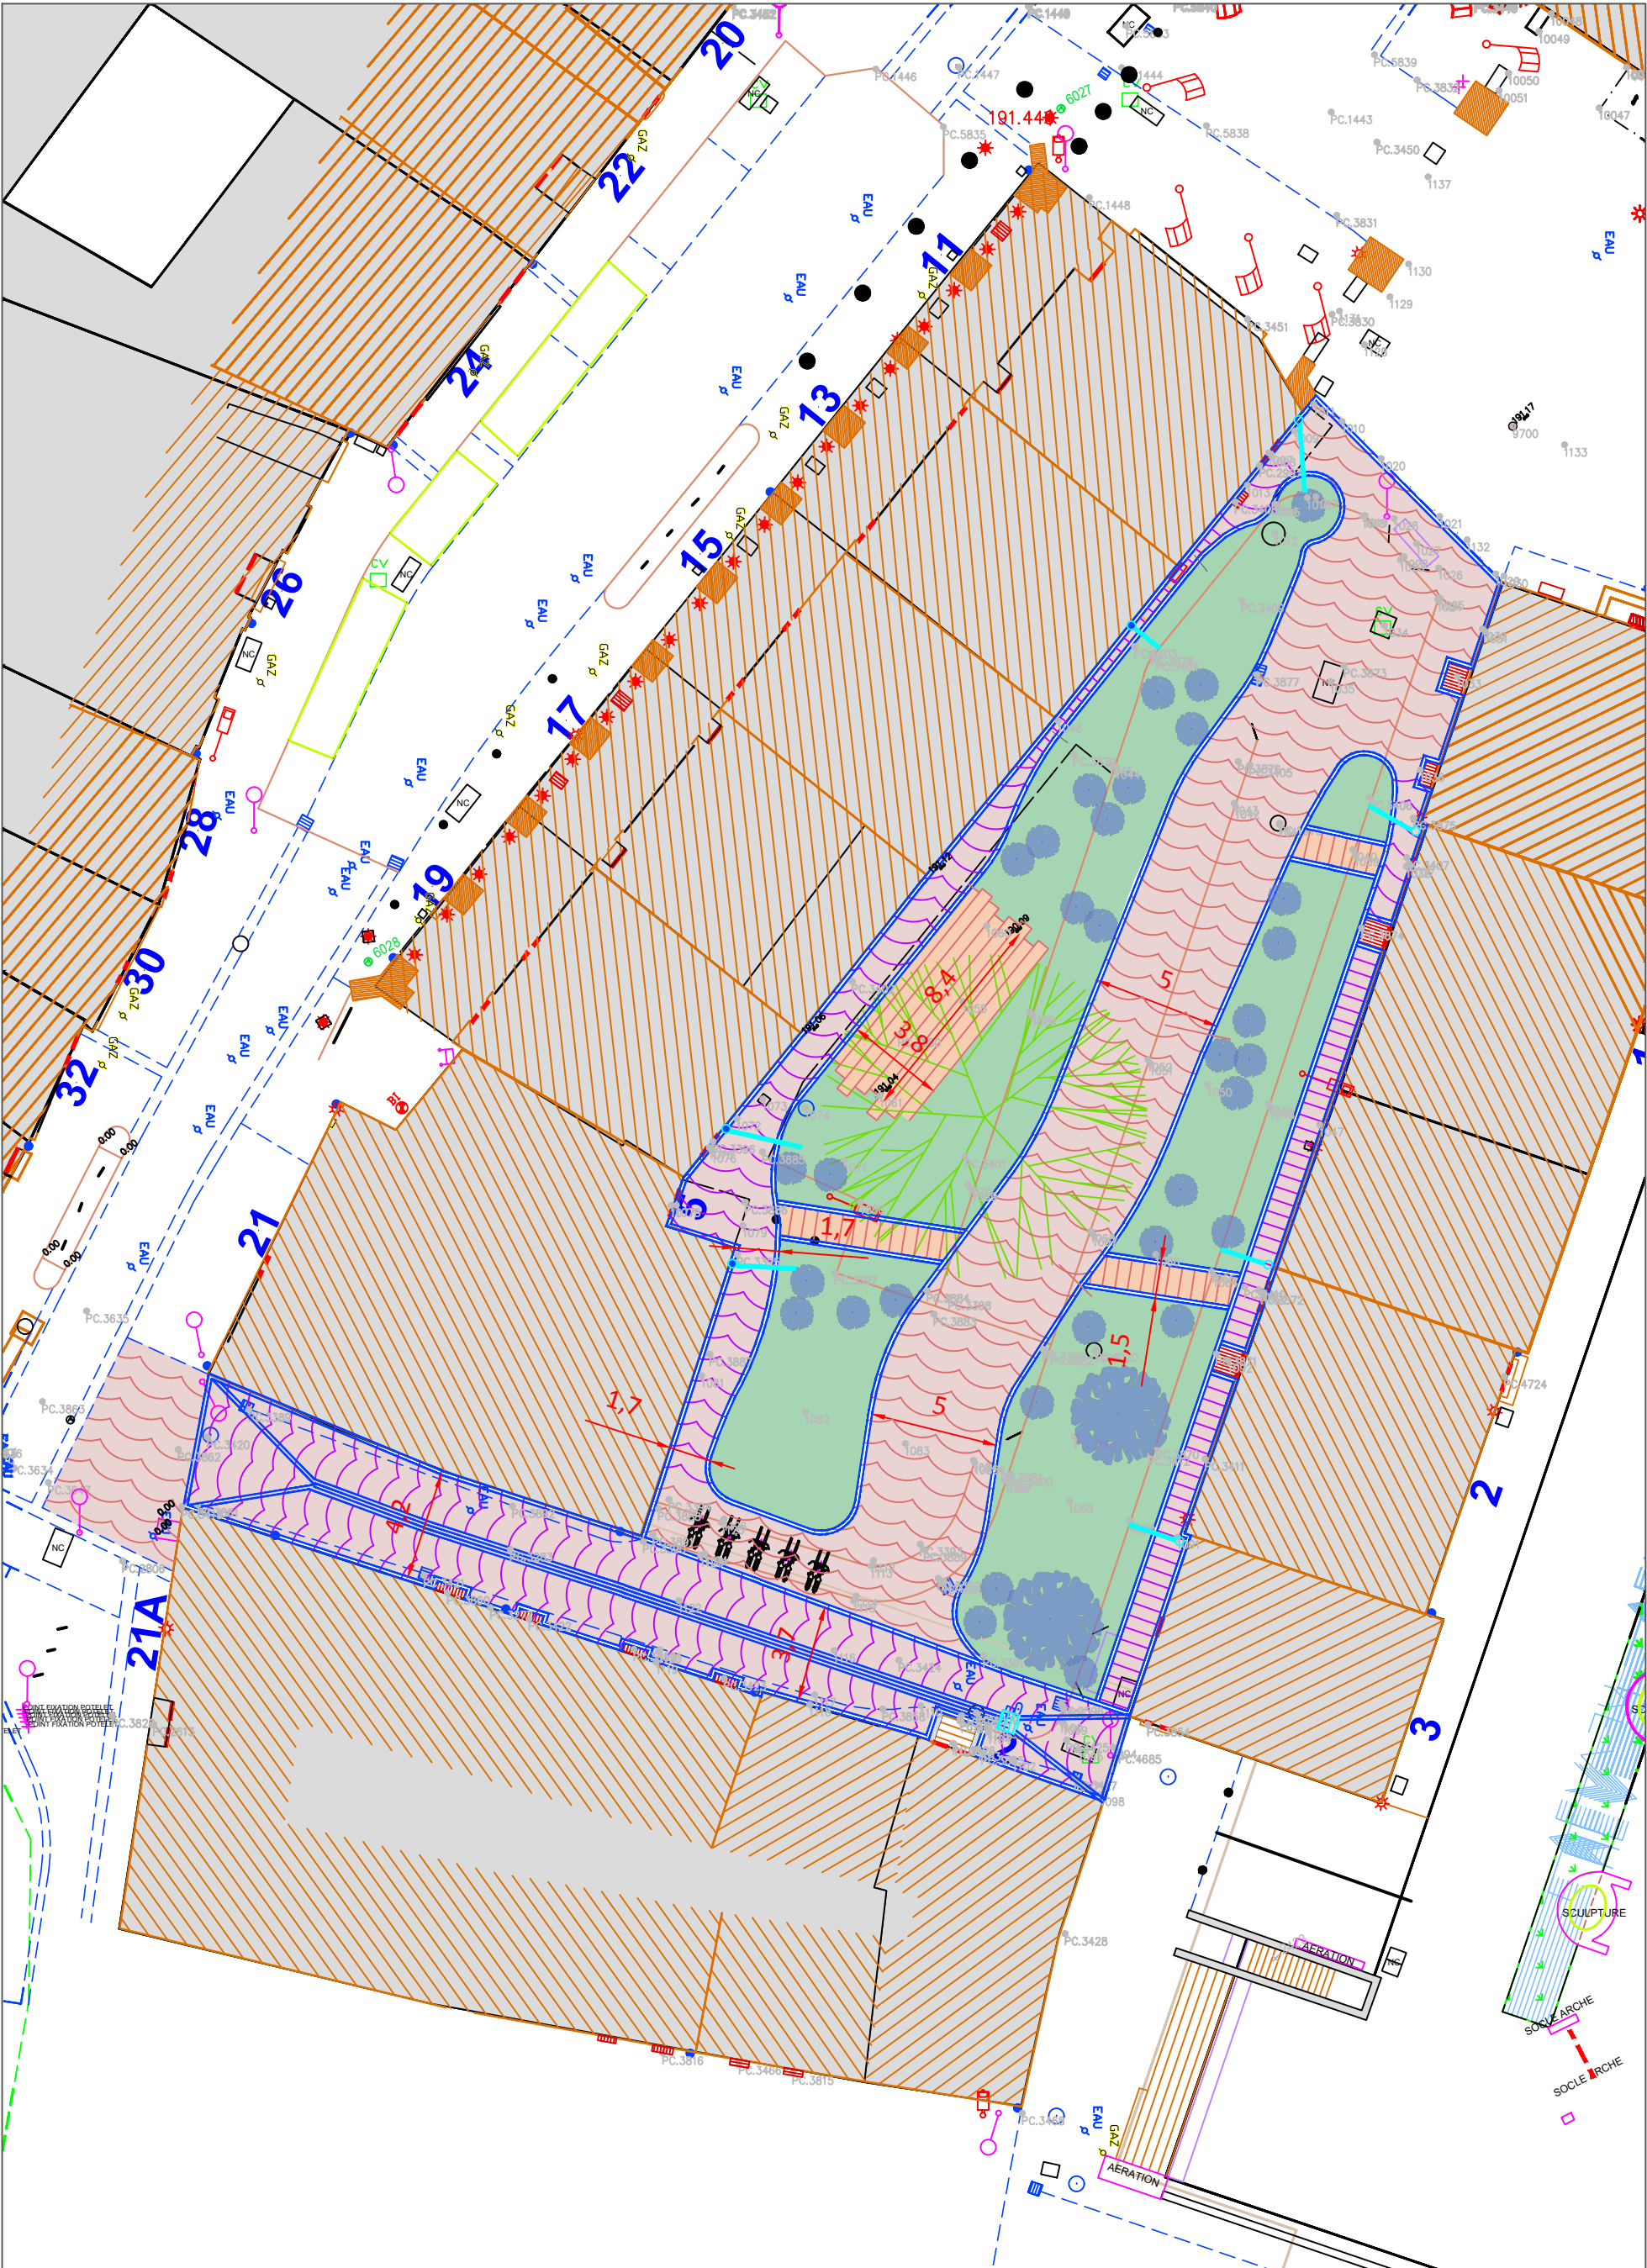

RUE DE L'HOPITAL				Nom : MASSENEZ	
Aménagement de voirie, SOLUTION RETENUE				Date : 20/12/2024	
 Colmar	C	05/02/25	SUITE AVIS espaces verts	ECHELLE	1/250e
	D	11/02/25	SUITE AVIS Ch.MEISTERMANN		
	E	01/07/25	SUITE concertation riverains	NUMERO	ESQ 01
	Ind.	Date	Révision		