


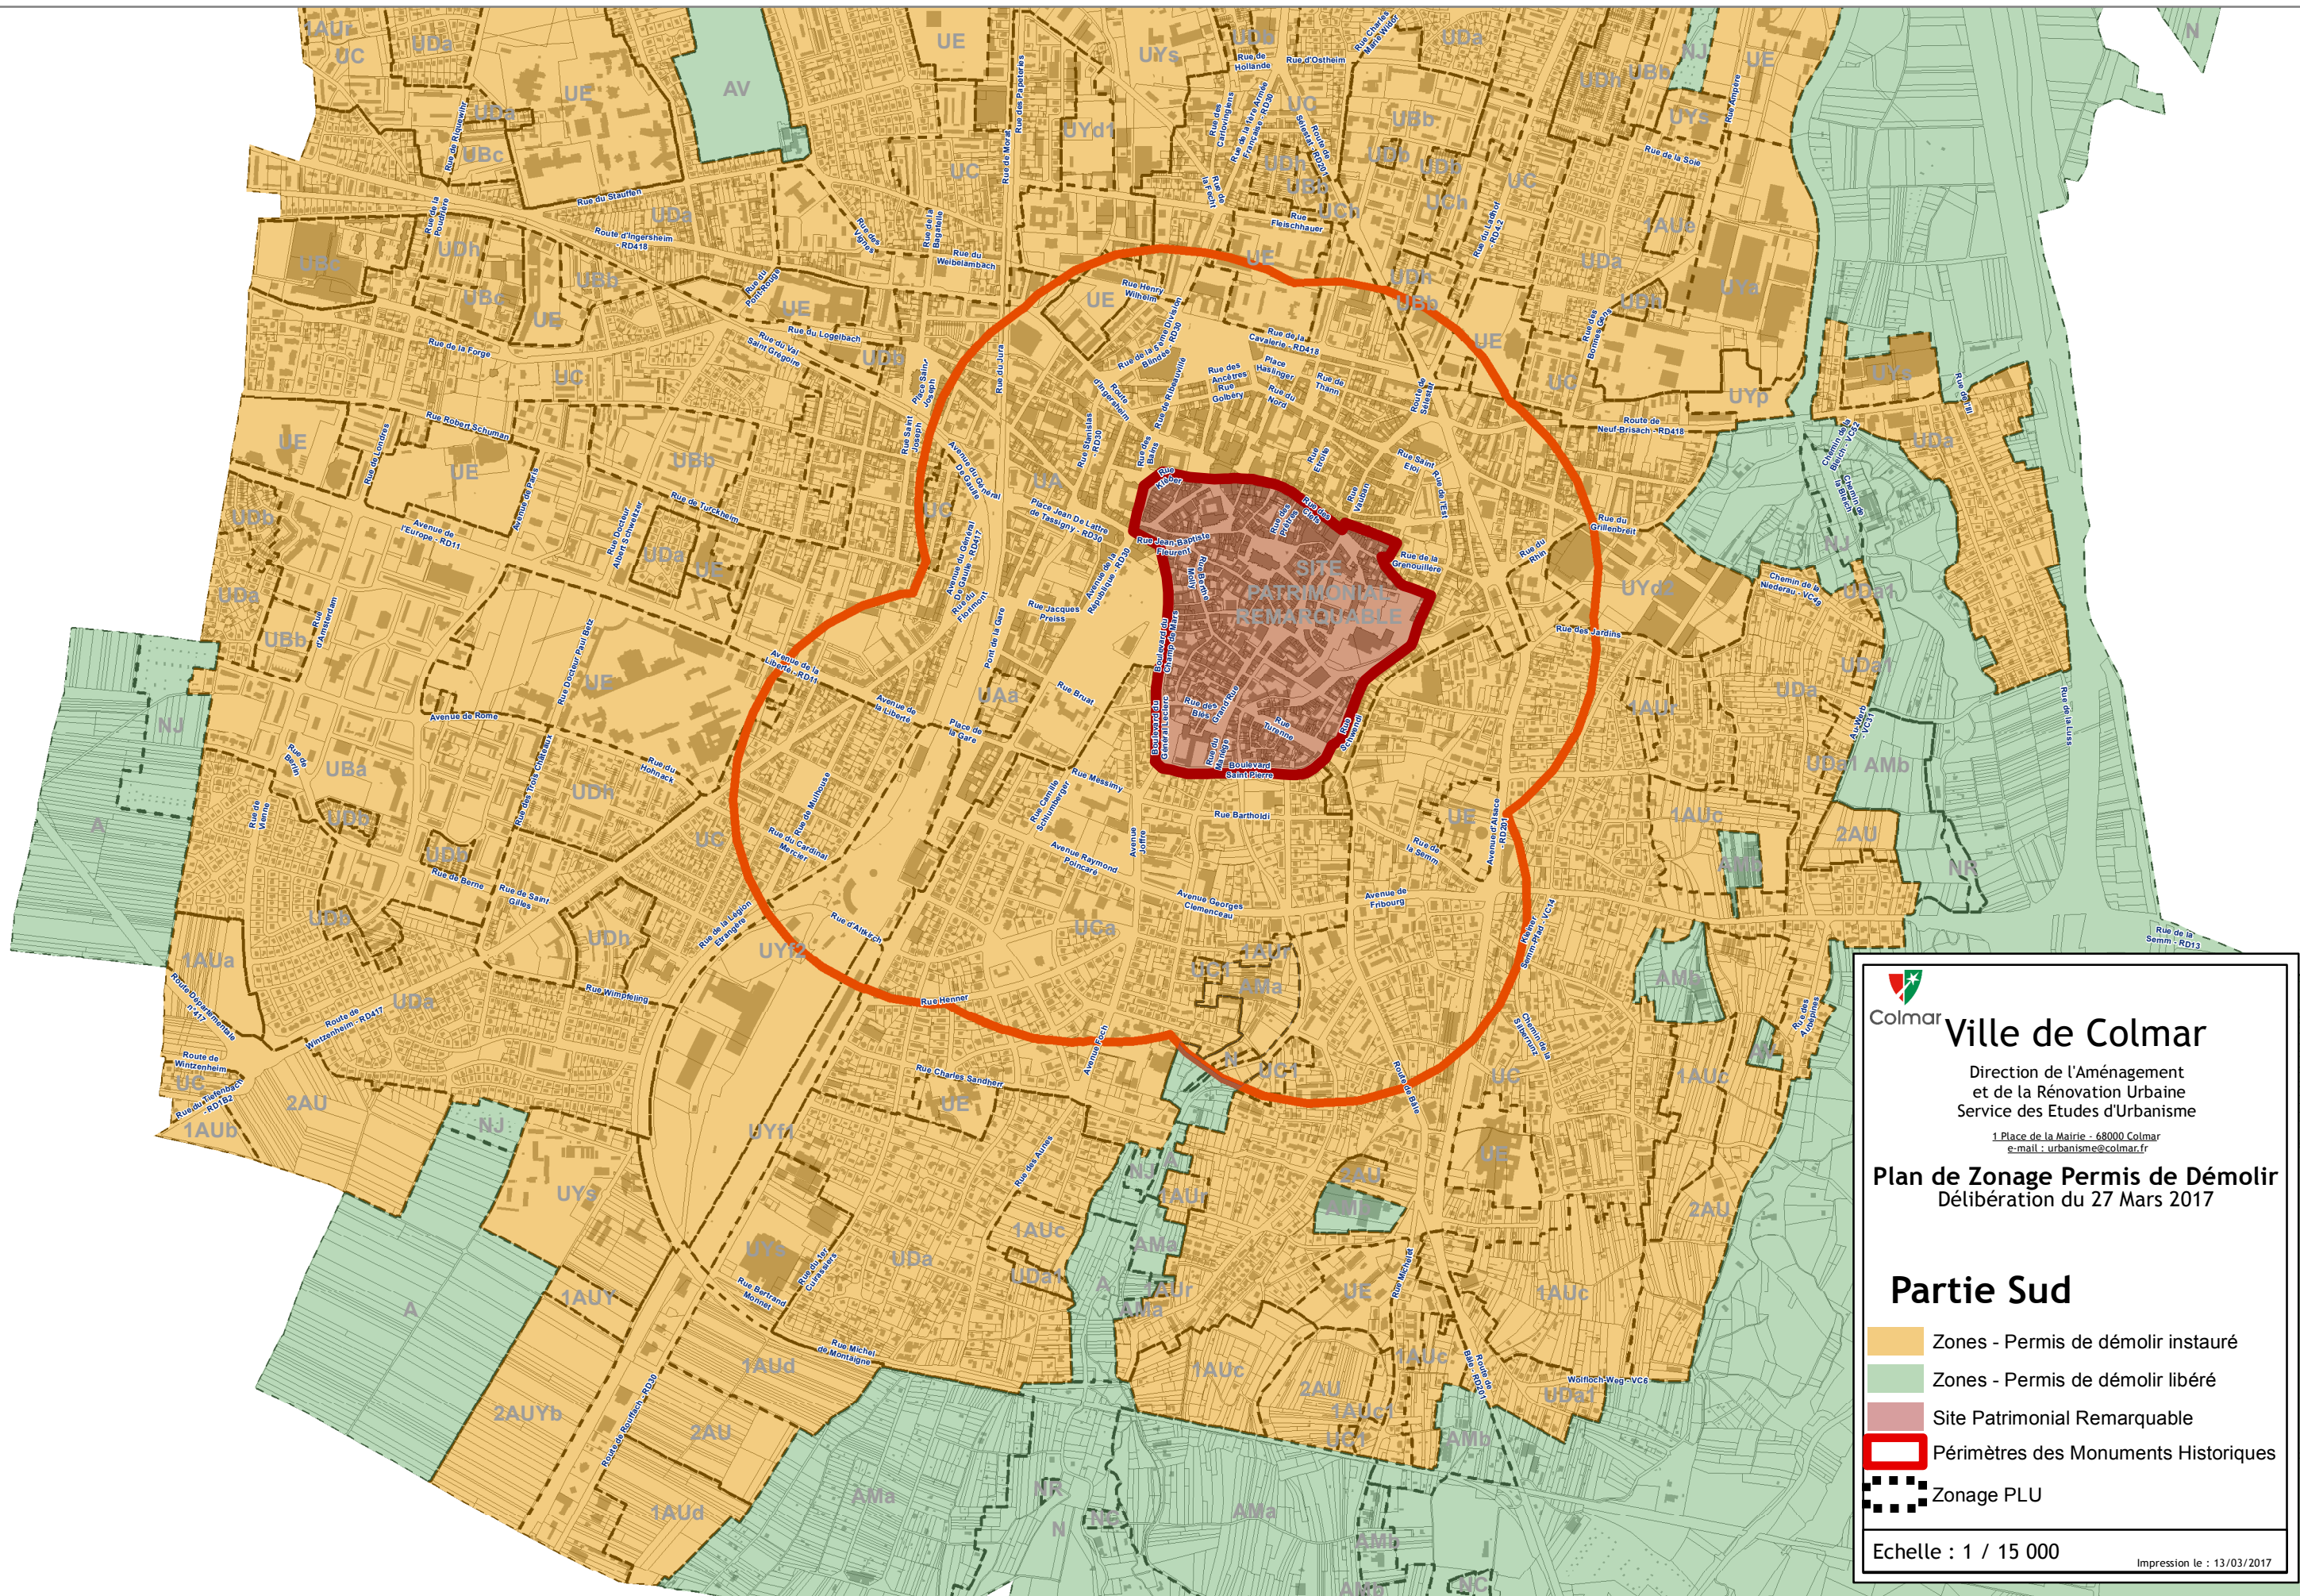



Ville de Colmar

Direction de l'Aménagement
et de la Rénovation Urbaine
Service des Etudes d'Urbanisme

1 Place de la Mairie - 68000 Colmar
e-mail : urbanisme@colmar.fr

Plan de Zonage Permis de Démolir

Délibération du 27 Mars 2017

Partie Sud

Zones - Permis de démolir instauré

Zones - Permis de démolir libéré

Site Patrimonial Remarquable

Périmètres des Monuments Historiques

Zonage PLU

Echelle : 1 / 15 000

Impression le : 13/03/2017

Copyright© : Ville de Colmar - Reproduction interdite