
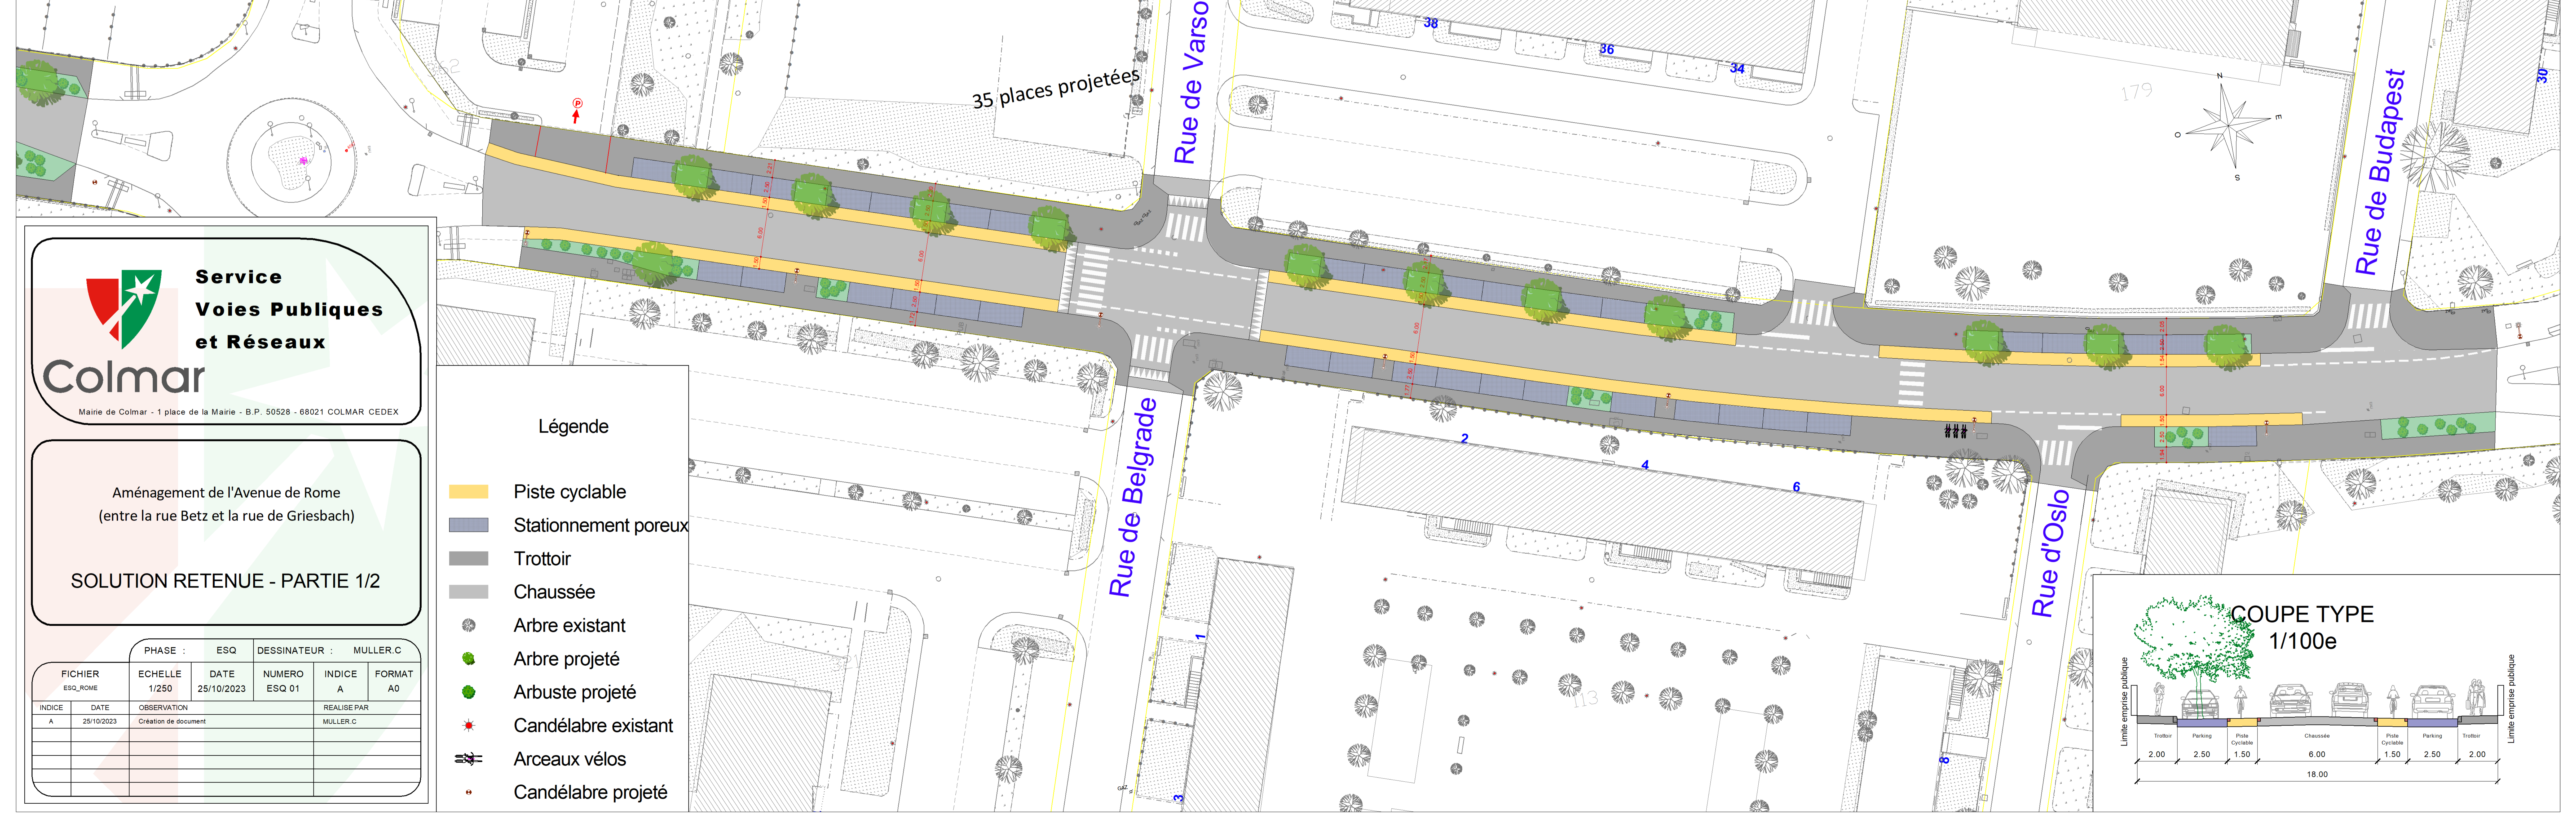
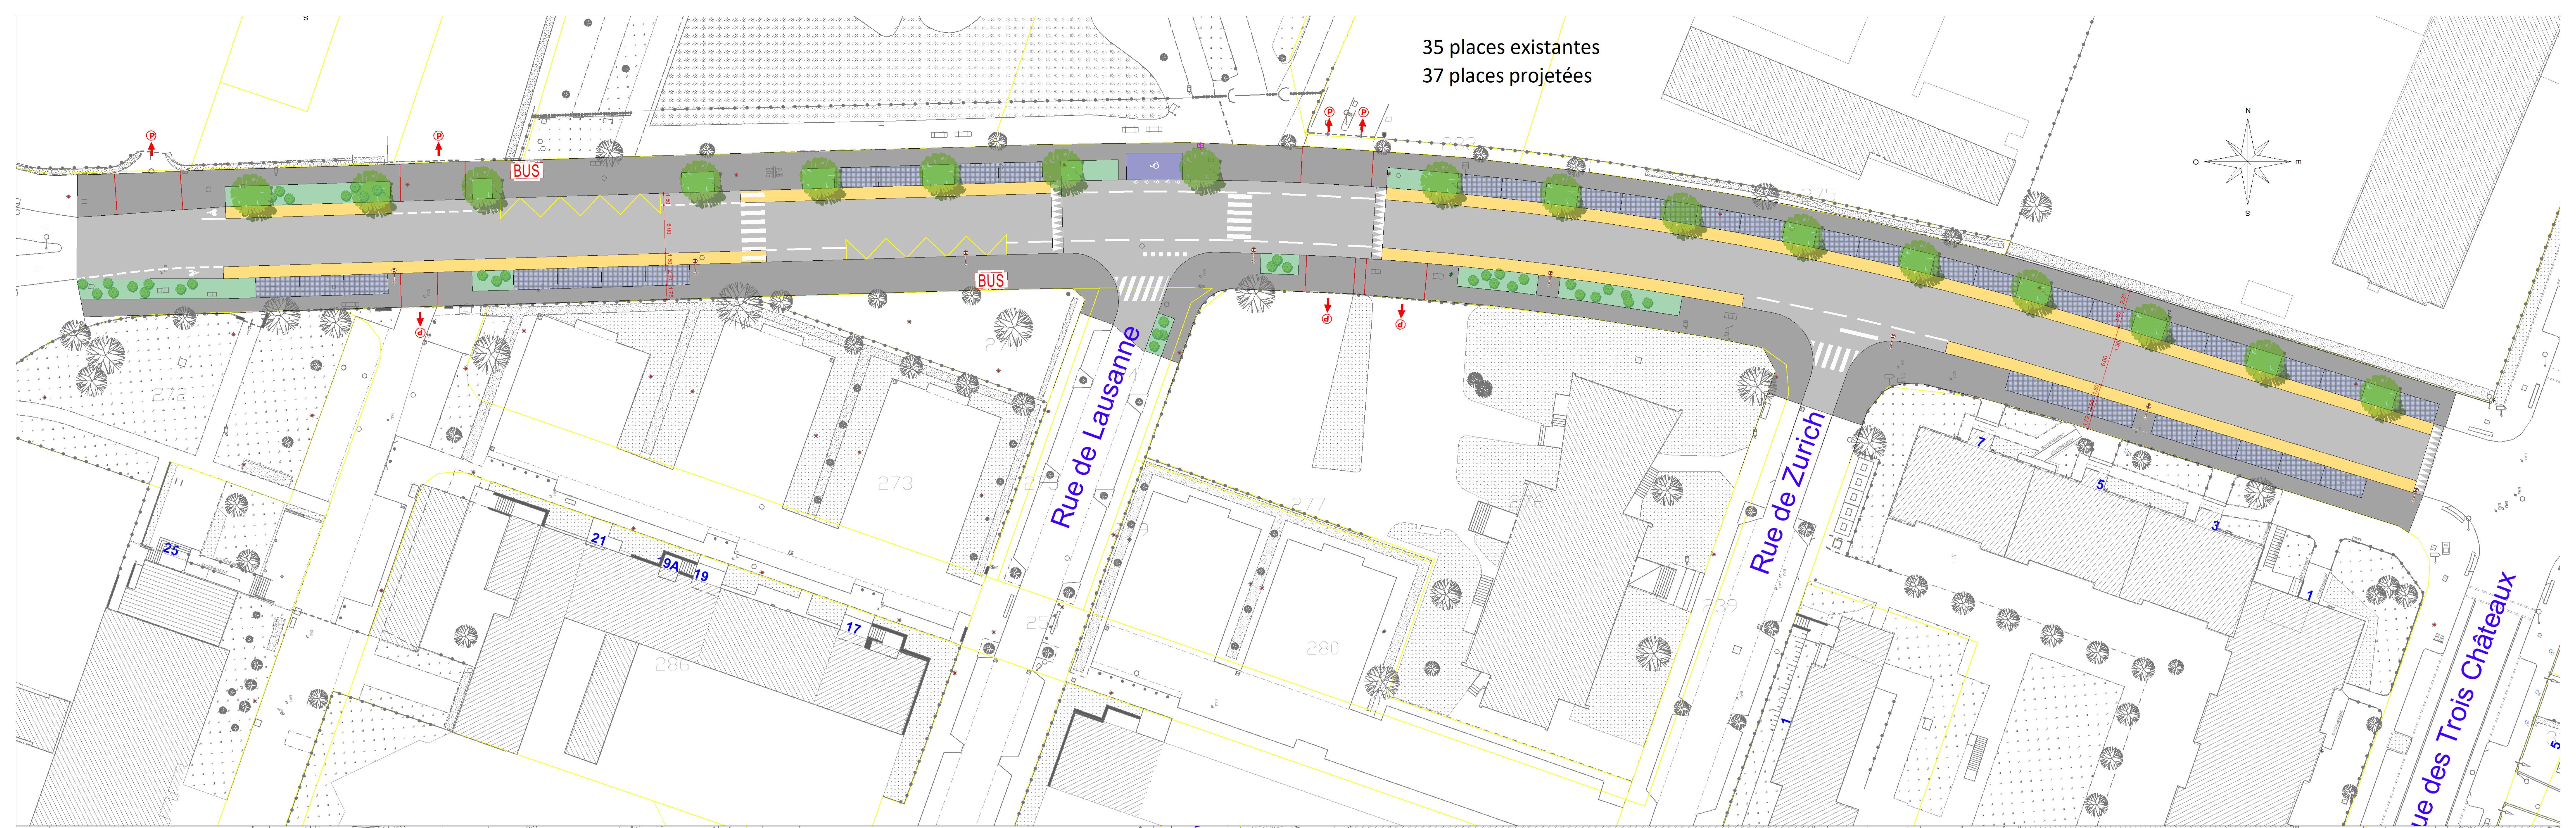


35 places existantes  
37 places projetées

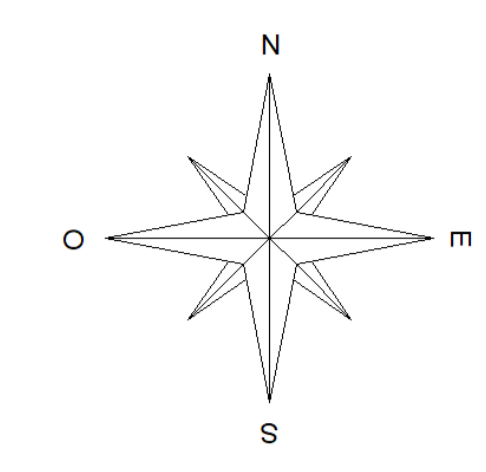

**Service Voies Publiques et Réseaux**  
**Colmar**  
Mairie de Colmar - 1 place de la Mairie - B.P. 50528 - 68021 COLMAR CEDEX

Aménagement de l'Avenue de Rome  
(entre la rue Betz et la rue de Griesbach)

**SOLUTION RETENUE - PARTIE 1/2**

FICHER ESQ_ROME		PHASE : ESQ	DESSINATEUR : MULLER.C		
ECHELLE 1/250	DATE 25/10/2023	NUMERO ESQ 01	INDICE A	FORMAT A0	
INDICE A	DATE 25/10/2023	OBSERVATION Création de document	REALISE PAR MULLER.C		

- Légende**
- Piste cyclable
  - Stationnement poreux
  - Trottoir
  - Chaussée
  - Arbre existant
  - Arbre projeté
  - Arbuste projeté
  - Candélabre existant
  - Candélabre projeté
  - Arceaux vélos

