Annexe 4

Réseaux

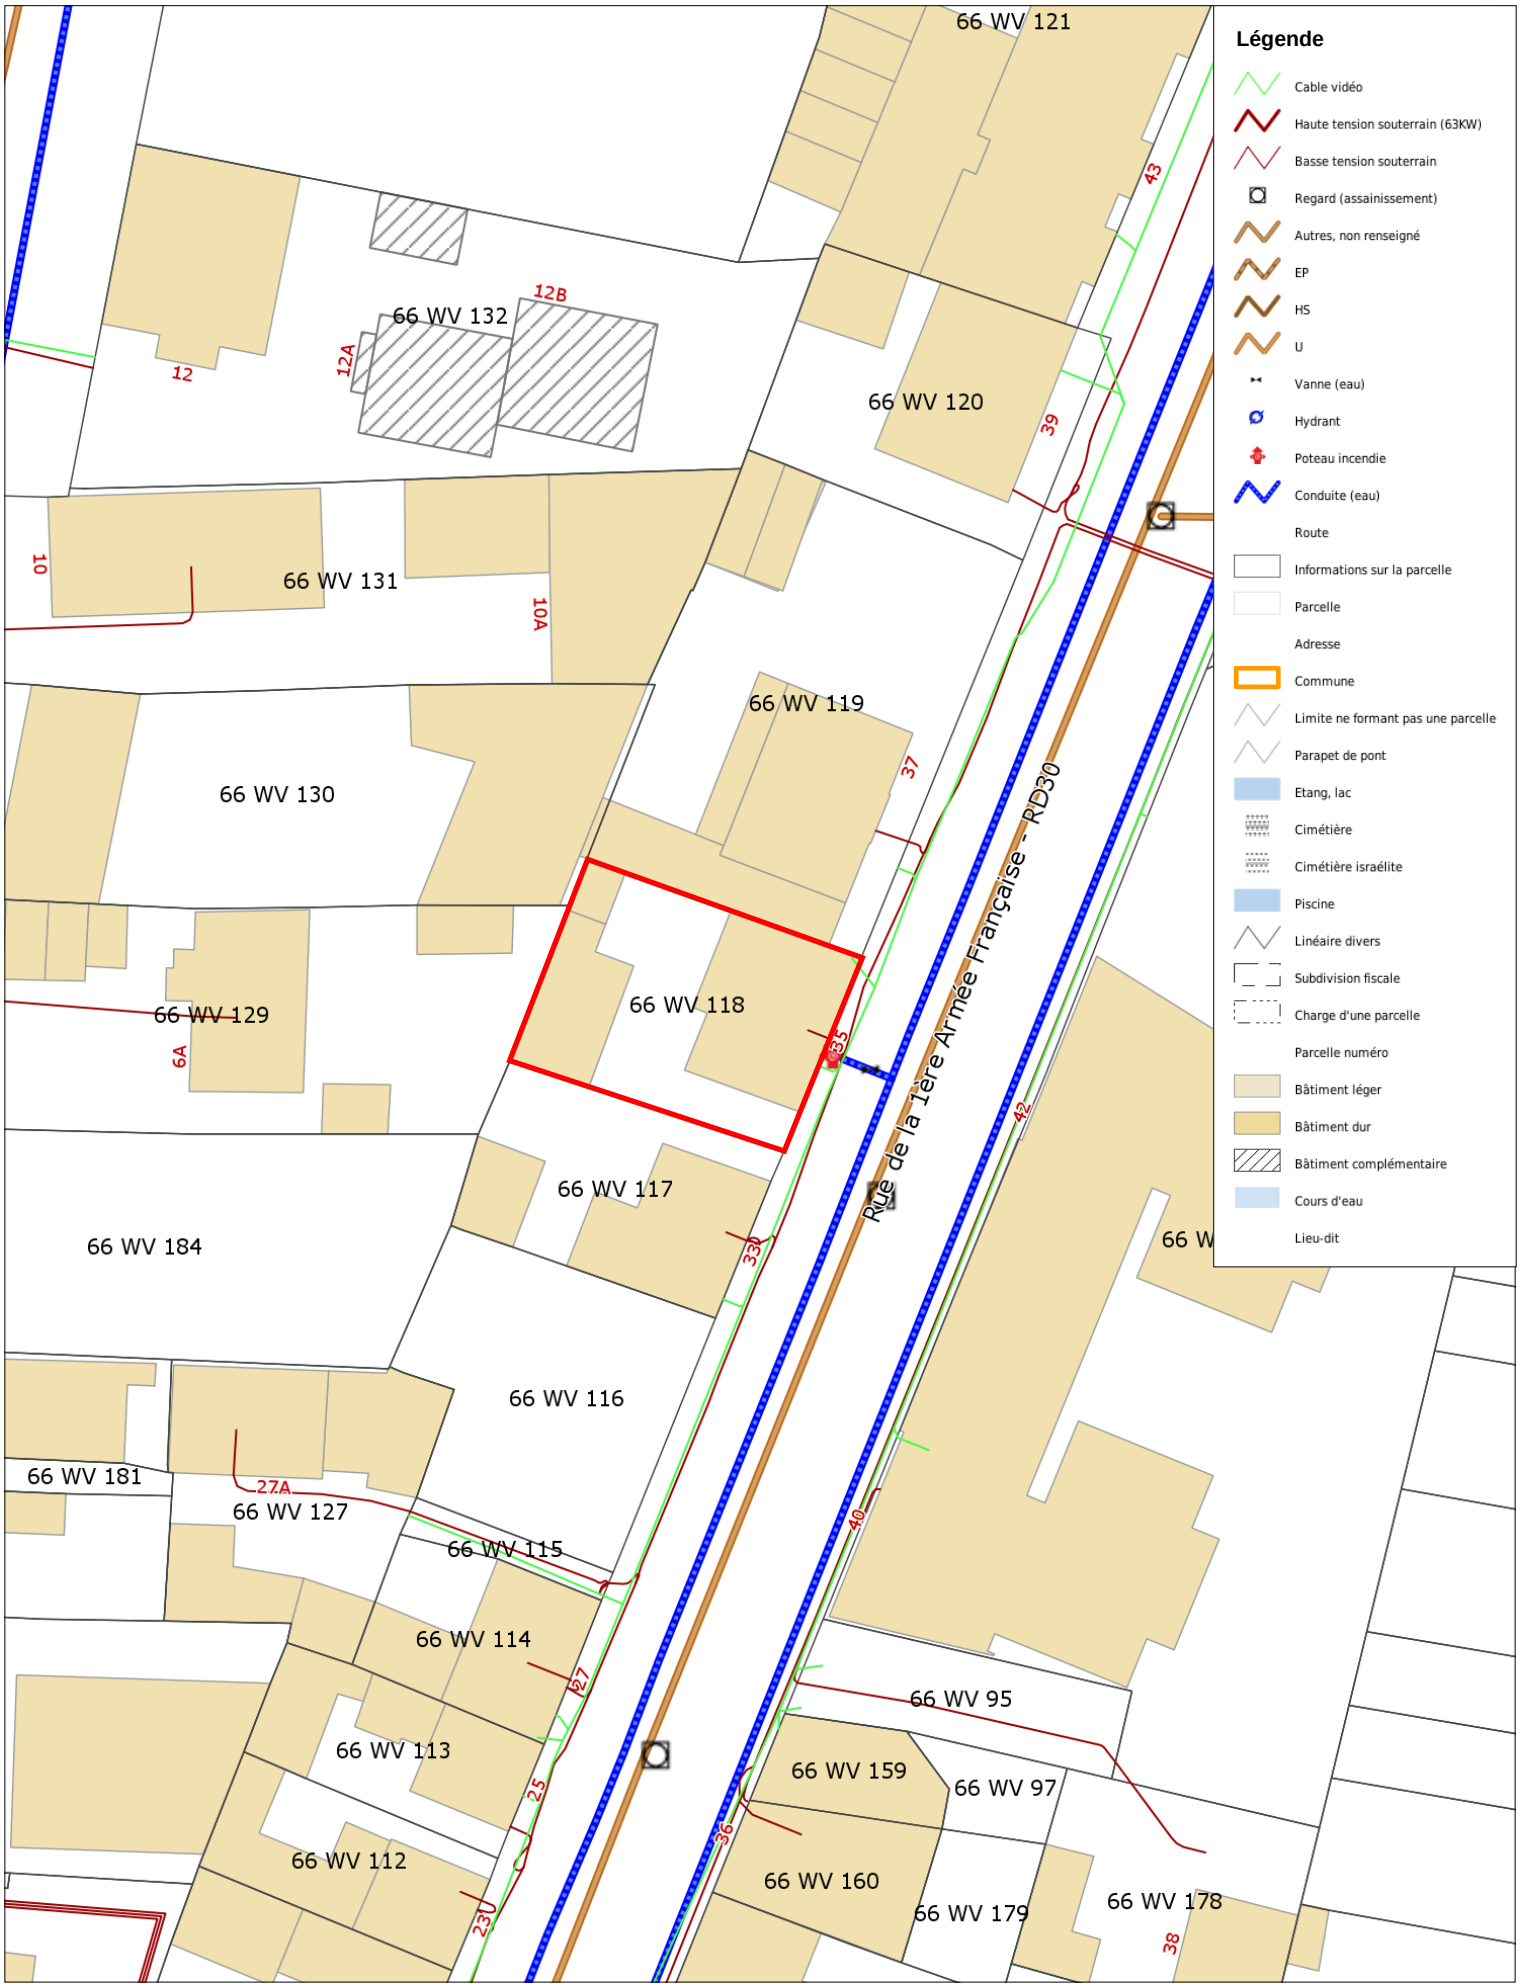

Echelle 1:500

0 7 14 21 m

Colmar Agglomération © 2019