


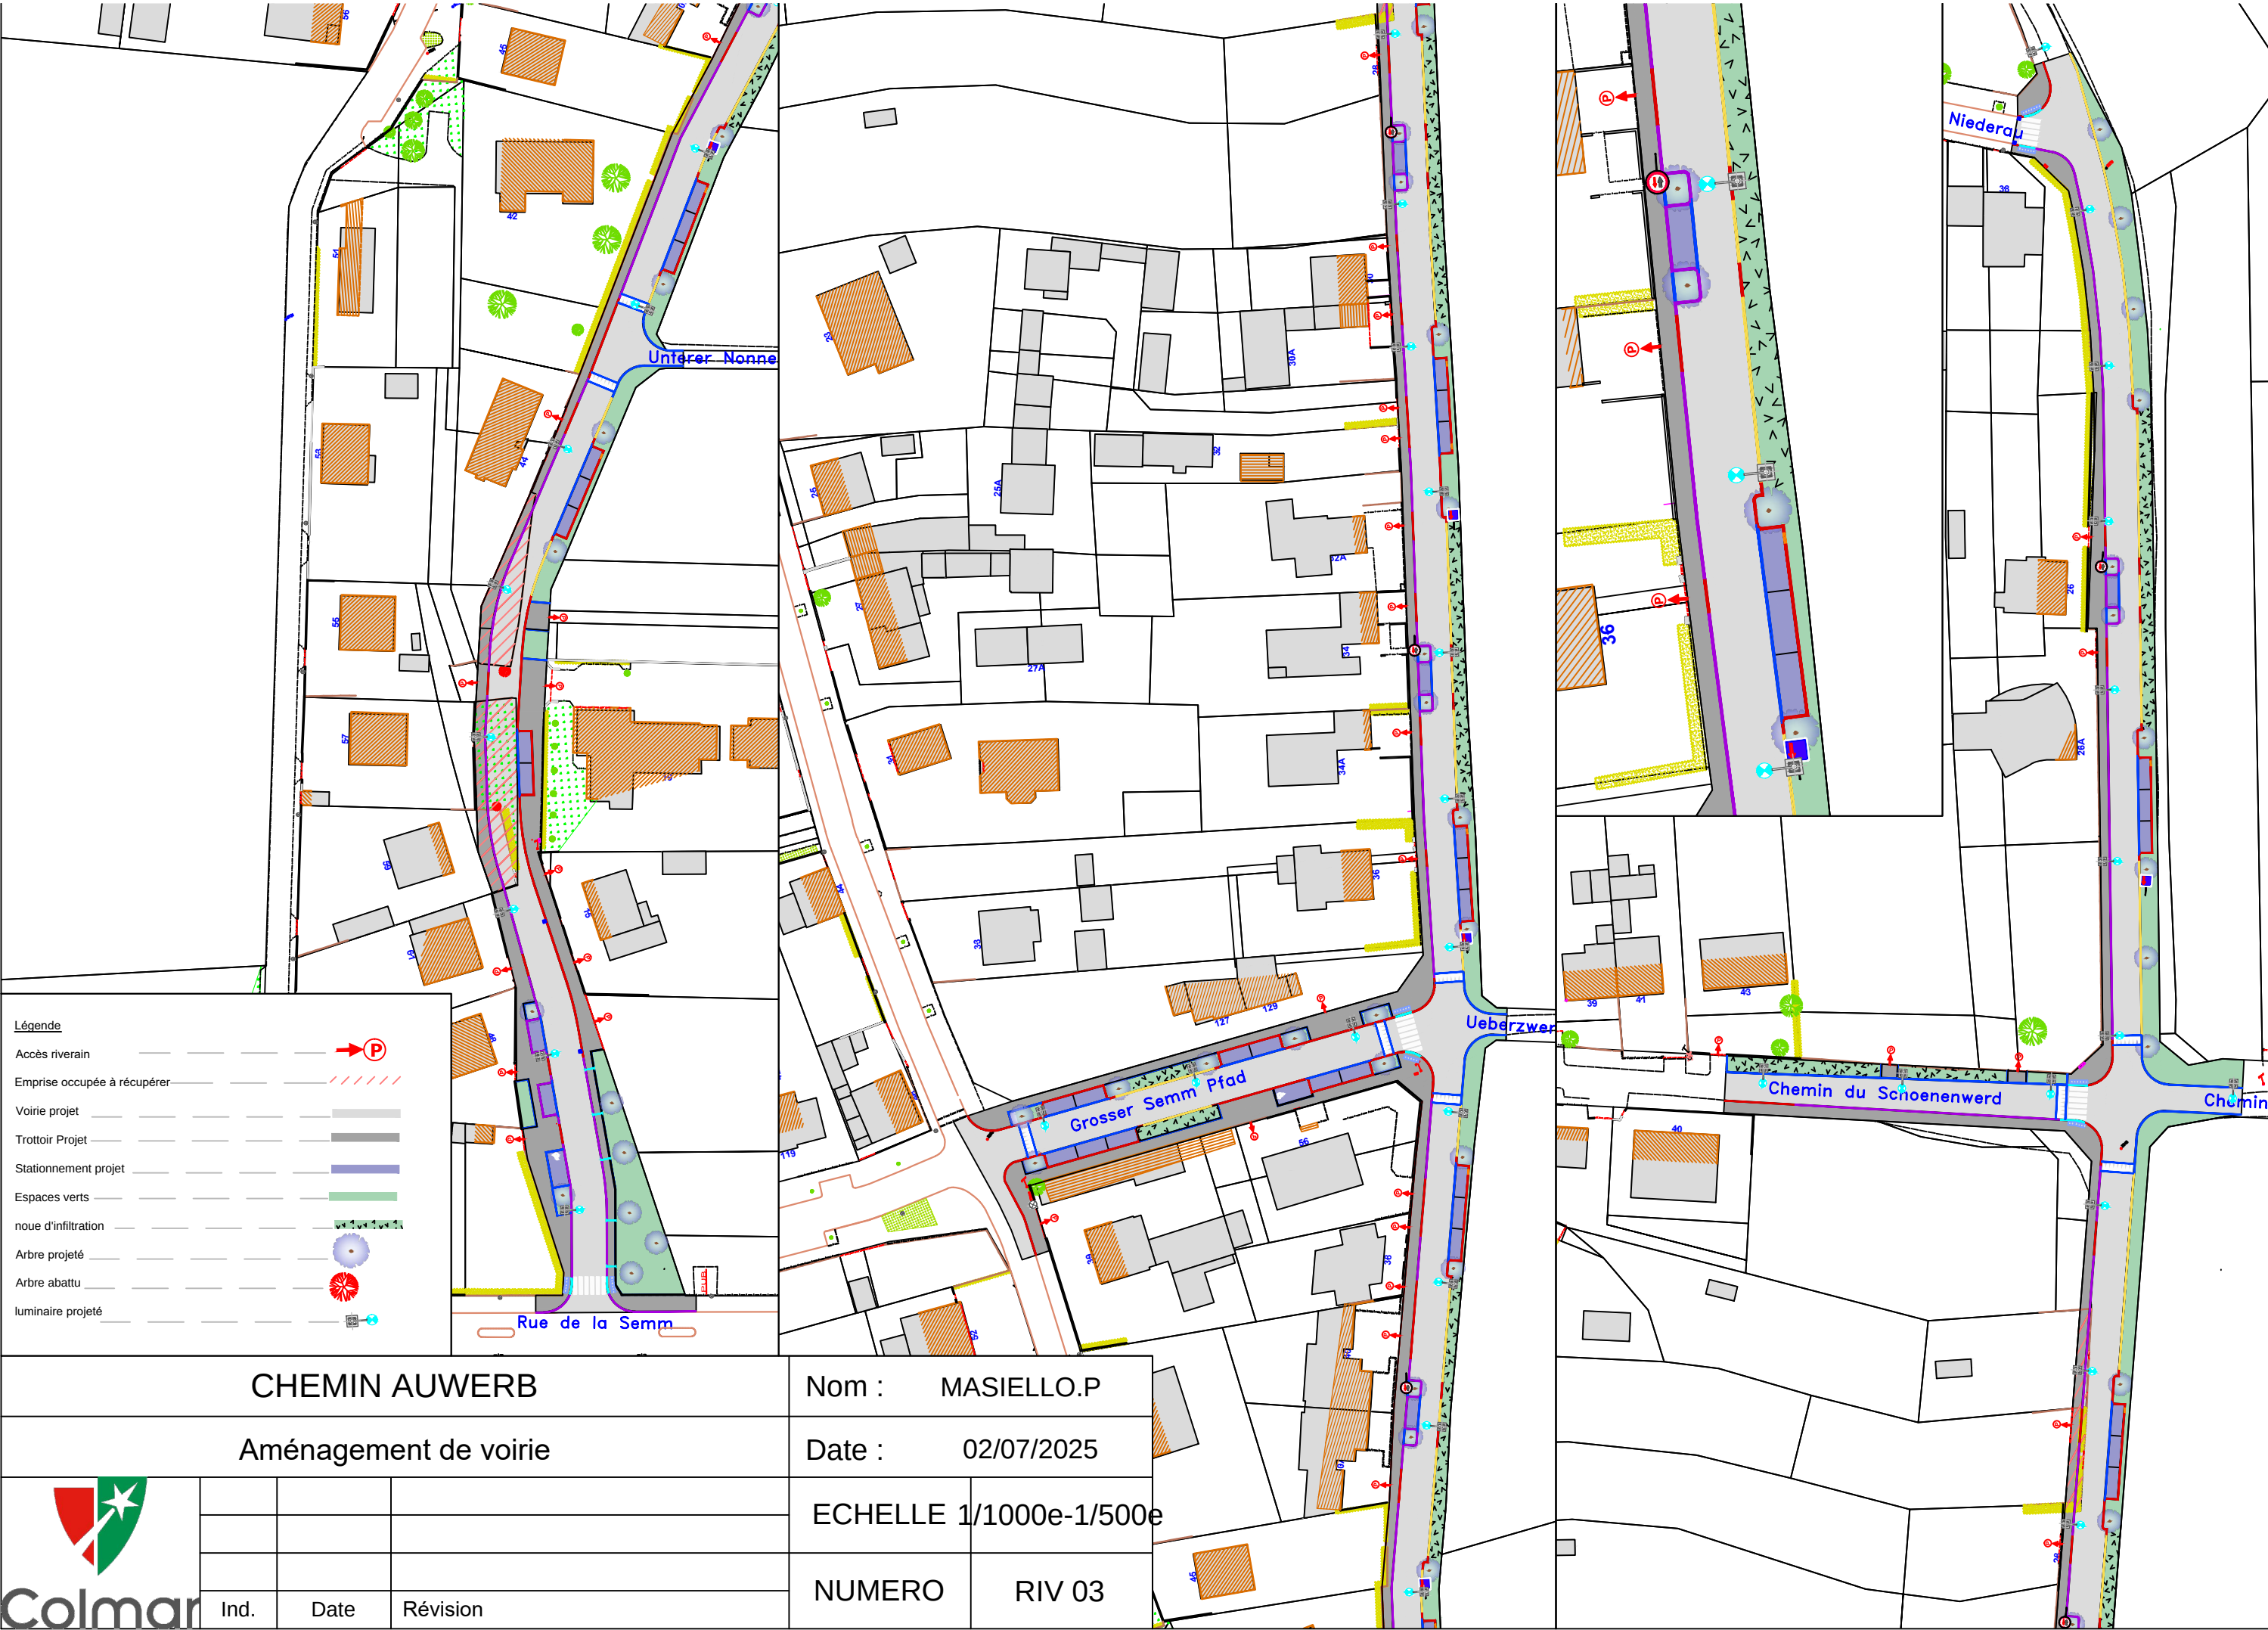

Légende

- Accès riverain
- Emprise occupée à récupérer
- Voirie projet
- Trottoir Projet
- Stationnement projet
- Espaces verts
- noue d'infiltration
- Arbre projeté
- Arbre abattu
- luminaire projeté

CHEMIN AUWERB				Nom : MASIELLO.P	
Aménagement de voirie				Date : 02/07/2025	
				ECHELLE 1/1000e-1/500e	
				NUMERO RIV 03	
Ind.	Date	Révision			