


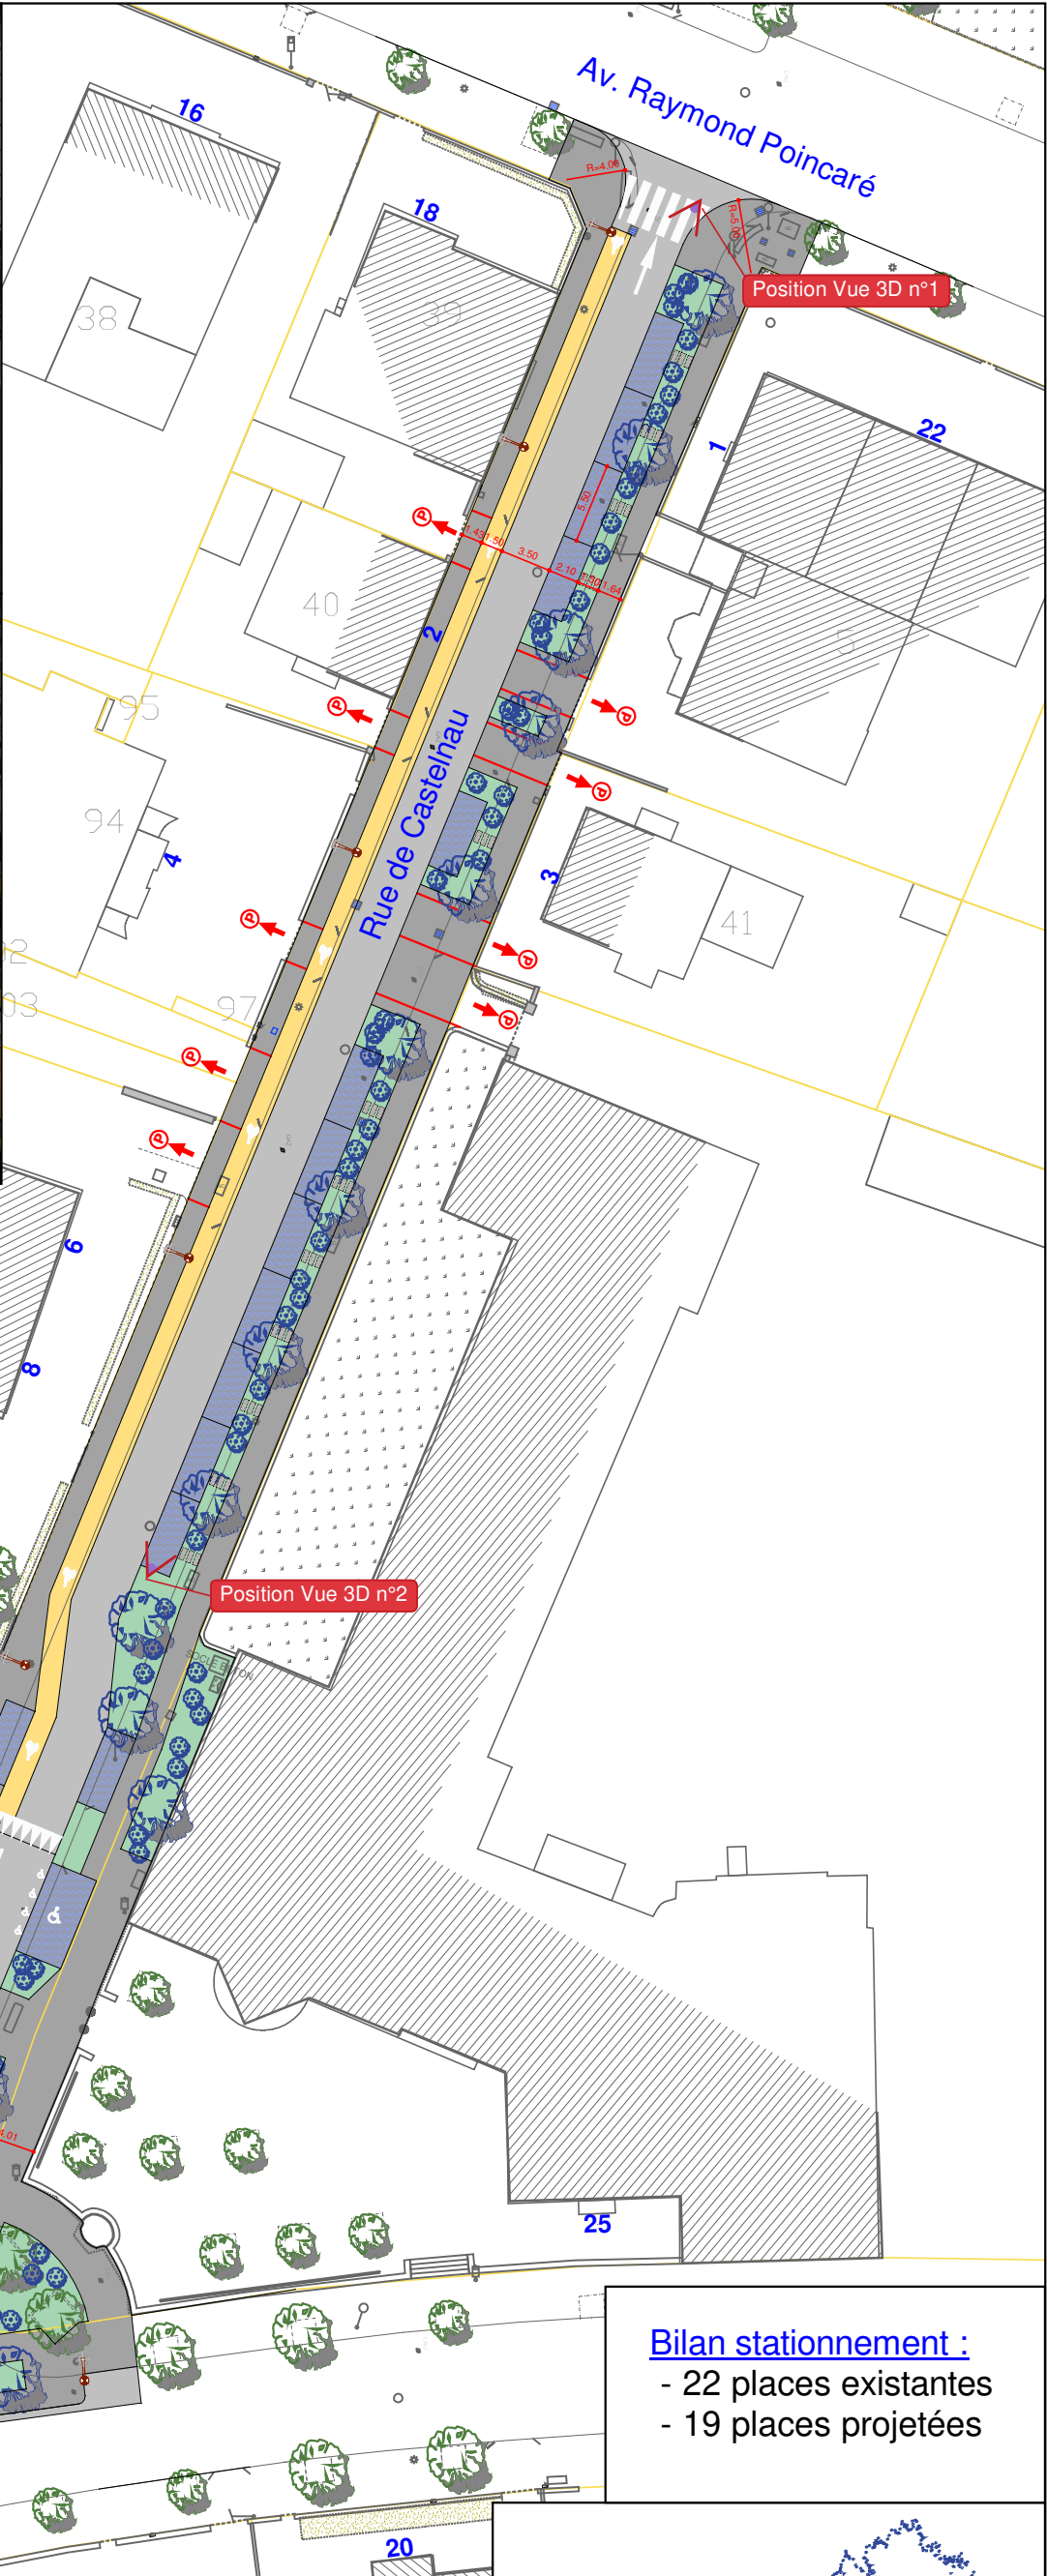

**Légende**

- Trottoir
- Piste cyclable
- Chaussée
- Pavés poreux parking
- Espaces verts
- Arbre projeté
- Arbuste projeté
- Arbre existant

**Bilan stationnement :**  
- 22 places existantes  
- 19 places projetées

|                                                                                    |          |        |          |                   |        |
|------------------------------------------------------------------------------------|----------|--------|----------|-------------------|--------|
| RUE DE CASTELNAU (entre Poincaré et Voltaire)                                      |          |        |          | Nom : MULLER.C    |        |
| SOLUTION RETENUE                                                                   |          |        |          | Date : 24/02/2025 |        |
|  | INDICE A | DATE A | MAJ A    | ECHELLE           | 1/500e |
|                                                                                    |          |        |          | NUMERO            | RIV 01 |
|                                                                                    | Ind.     | Date   | Révision |                   |        |

