



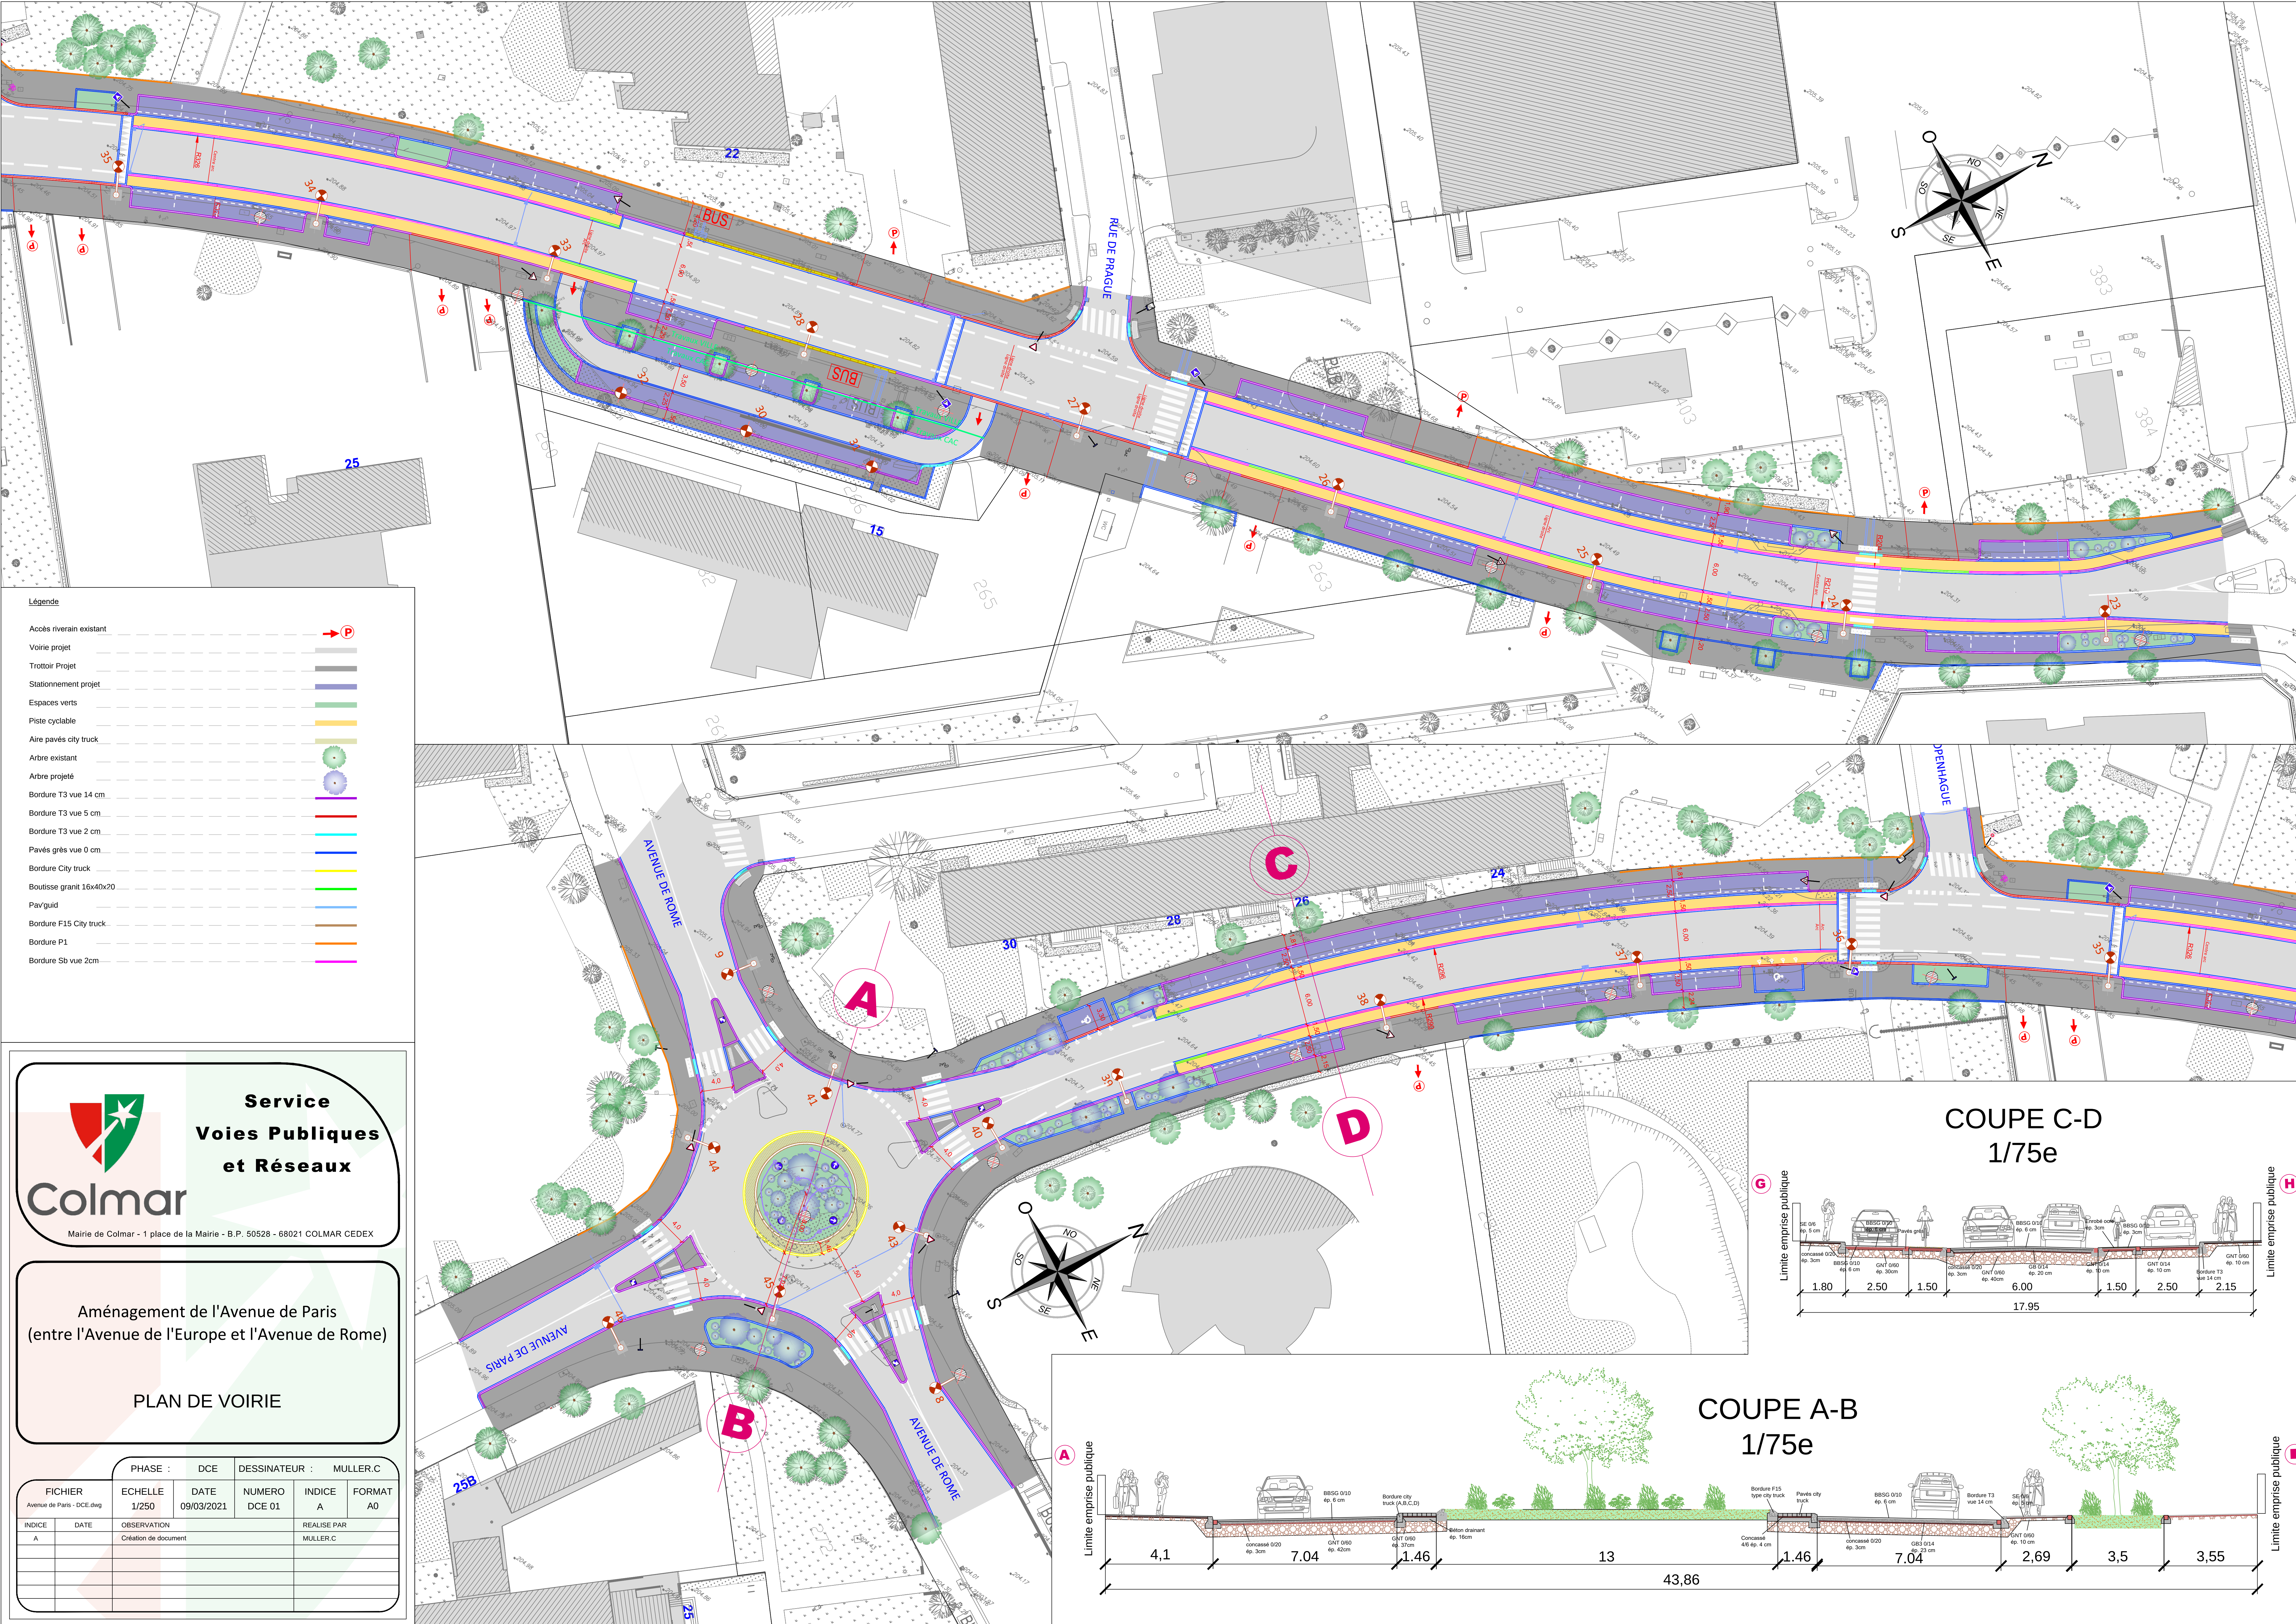

Légende

Accès riverain existant	→ P
Voirie projet	—
Trottoir Projet	—
Stationnement projet	—
Espaces verts	—
Piste cyclable	—
Aire pavés city truck	—
Arbre existant	●
Arbre projeté	●
Bordure T3 vue 14 cm	—
Bordure T3 vue 5 cm	—
Bordure T3 vue 2 cm	—
Pavés grès vue 0 cm	—
Bordure City truck	—
Boutisse granit 16x40x20	—
Pav'guid	—
Bordure F15 City truck	—
Bordure P1	—
Bordure Sb vue 2cm	—

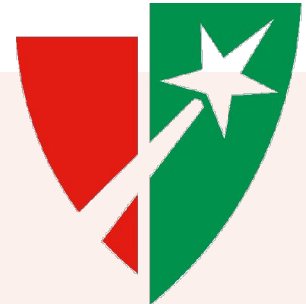

**Service
Voies Publiques
et Réseaux**

Mairie de Colmar - 1 place de la Mairie - B.P. 50528 - 68021 COLMAR CEDEX

Aménagement de l'Avenue de Paris
(entre l'Avenue de l'Europe et l'Avenue de Rome)

PLAN DE VOIRIE

FICHIER		PHASE :	DCE	DESSINATEUR :		MULLER.C					
Avenue de Paris - DCE.dwg		ECHELLE	1/250	DATE	09/03/2021	NUMERO	DCE 01	INDICE	A	FORMAT	A0
INDICE	DATE	OBSERVATION				REALISE PAR					
A		Création de document				MULLER.C					

