


TRAVAIL DU SOL




PLACE NORD


PALETTE VÉGÉTALE ET MOBILIER URBAIN

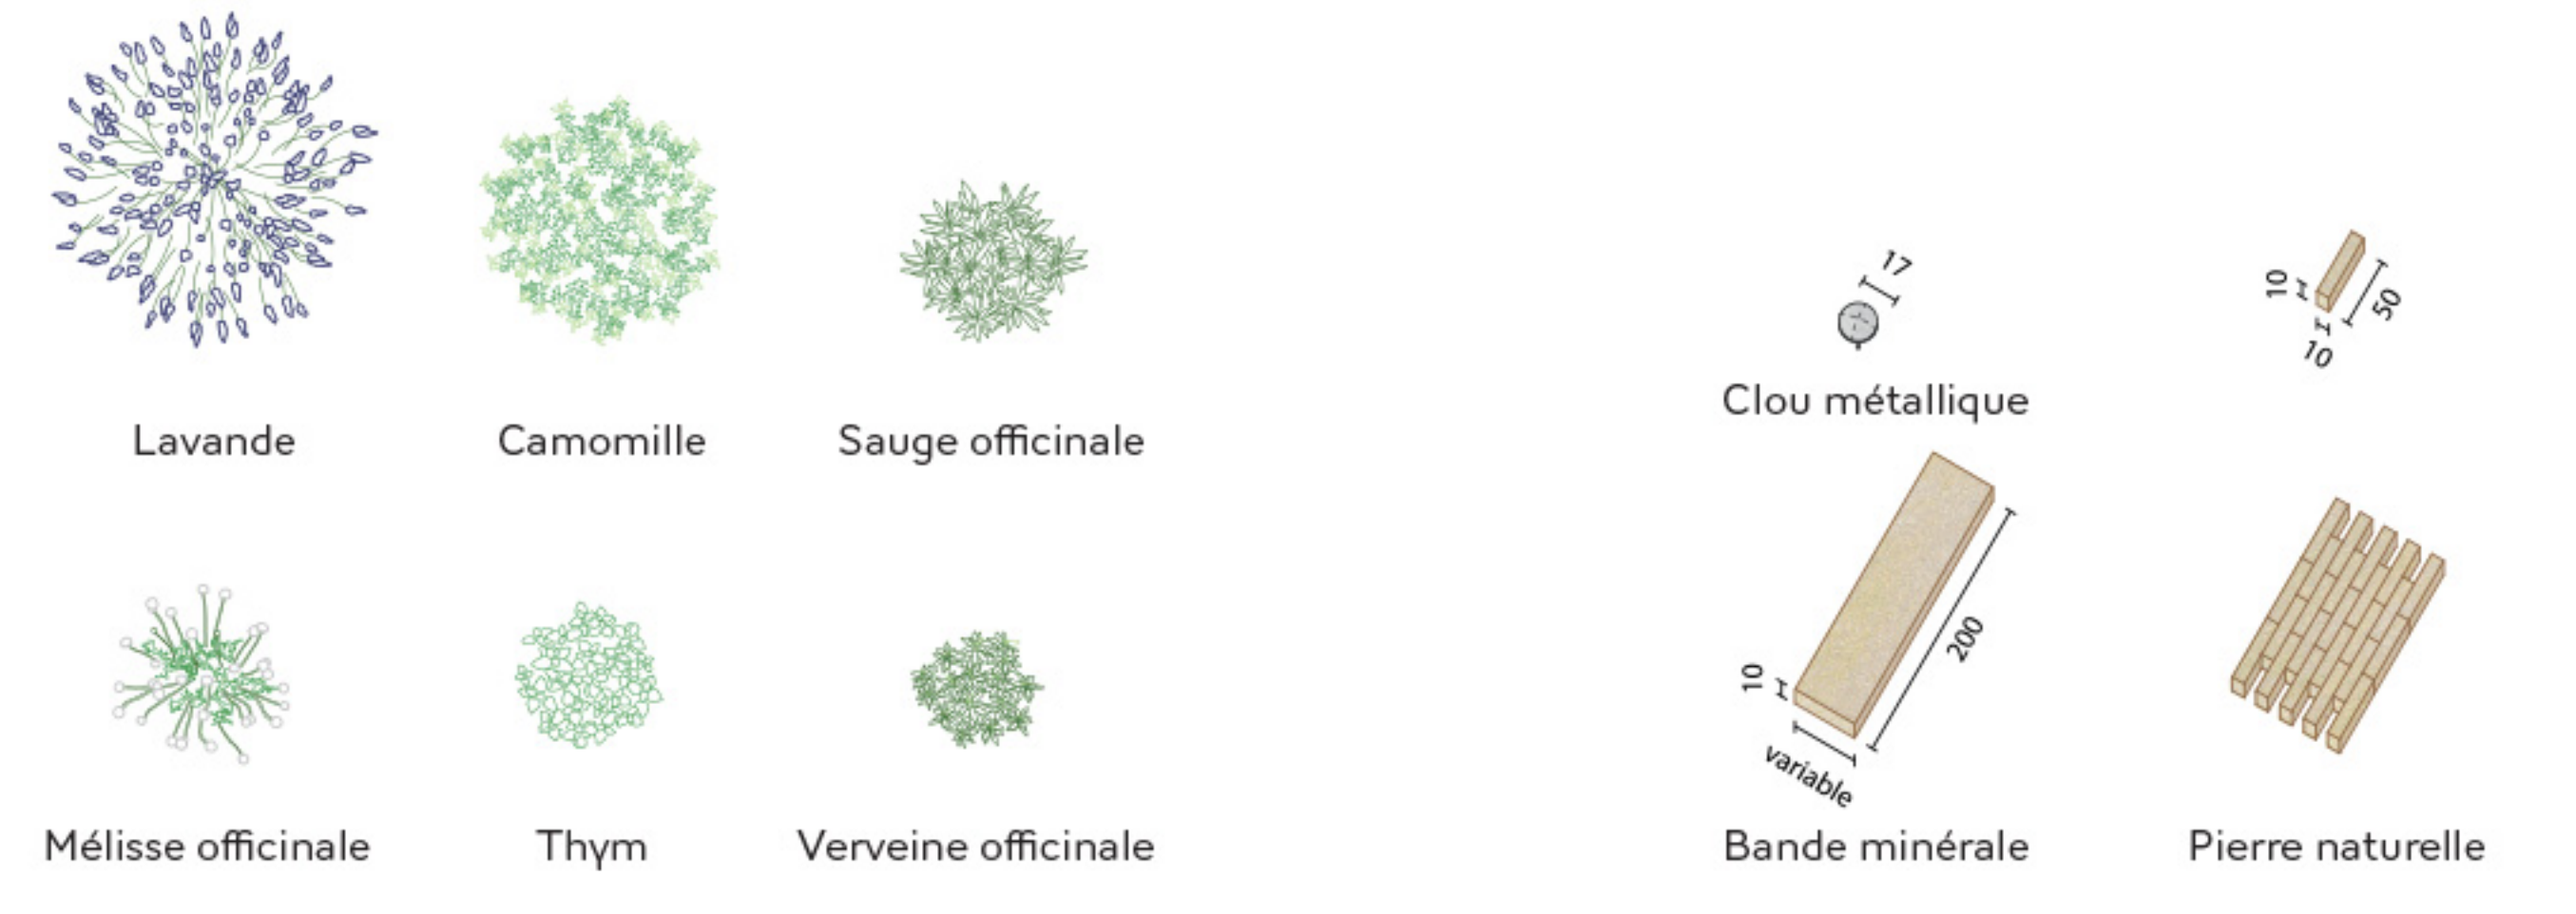


JARDIN DES SIMPLES

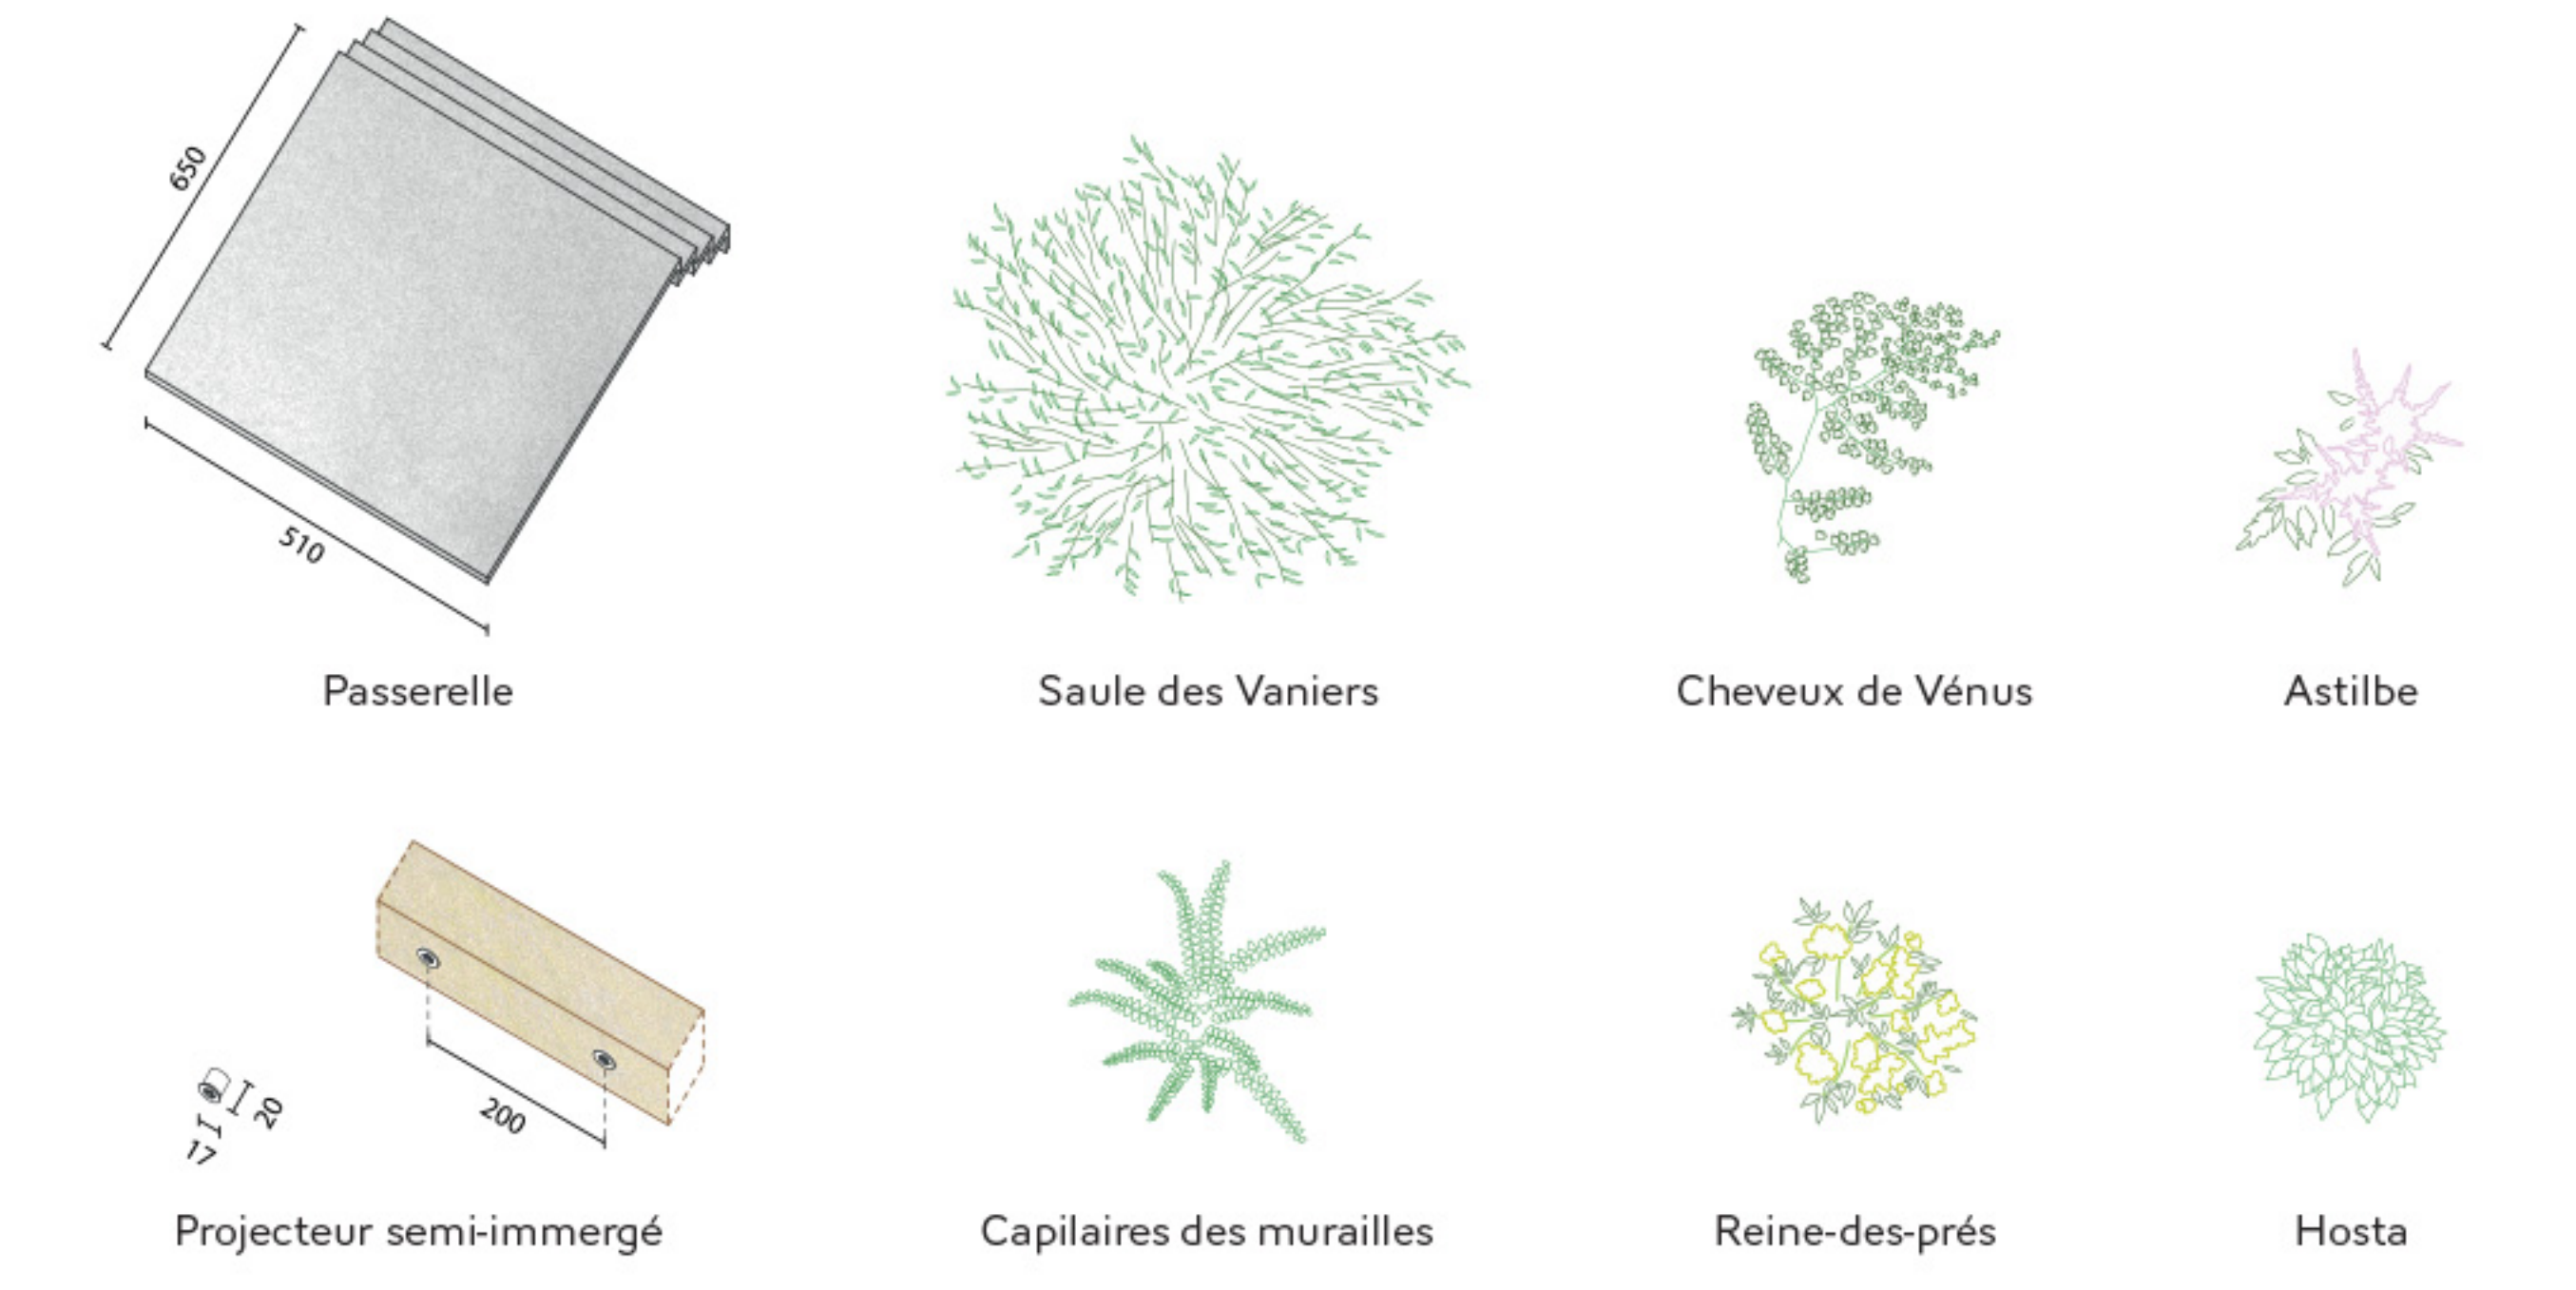

CANAL

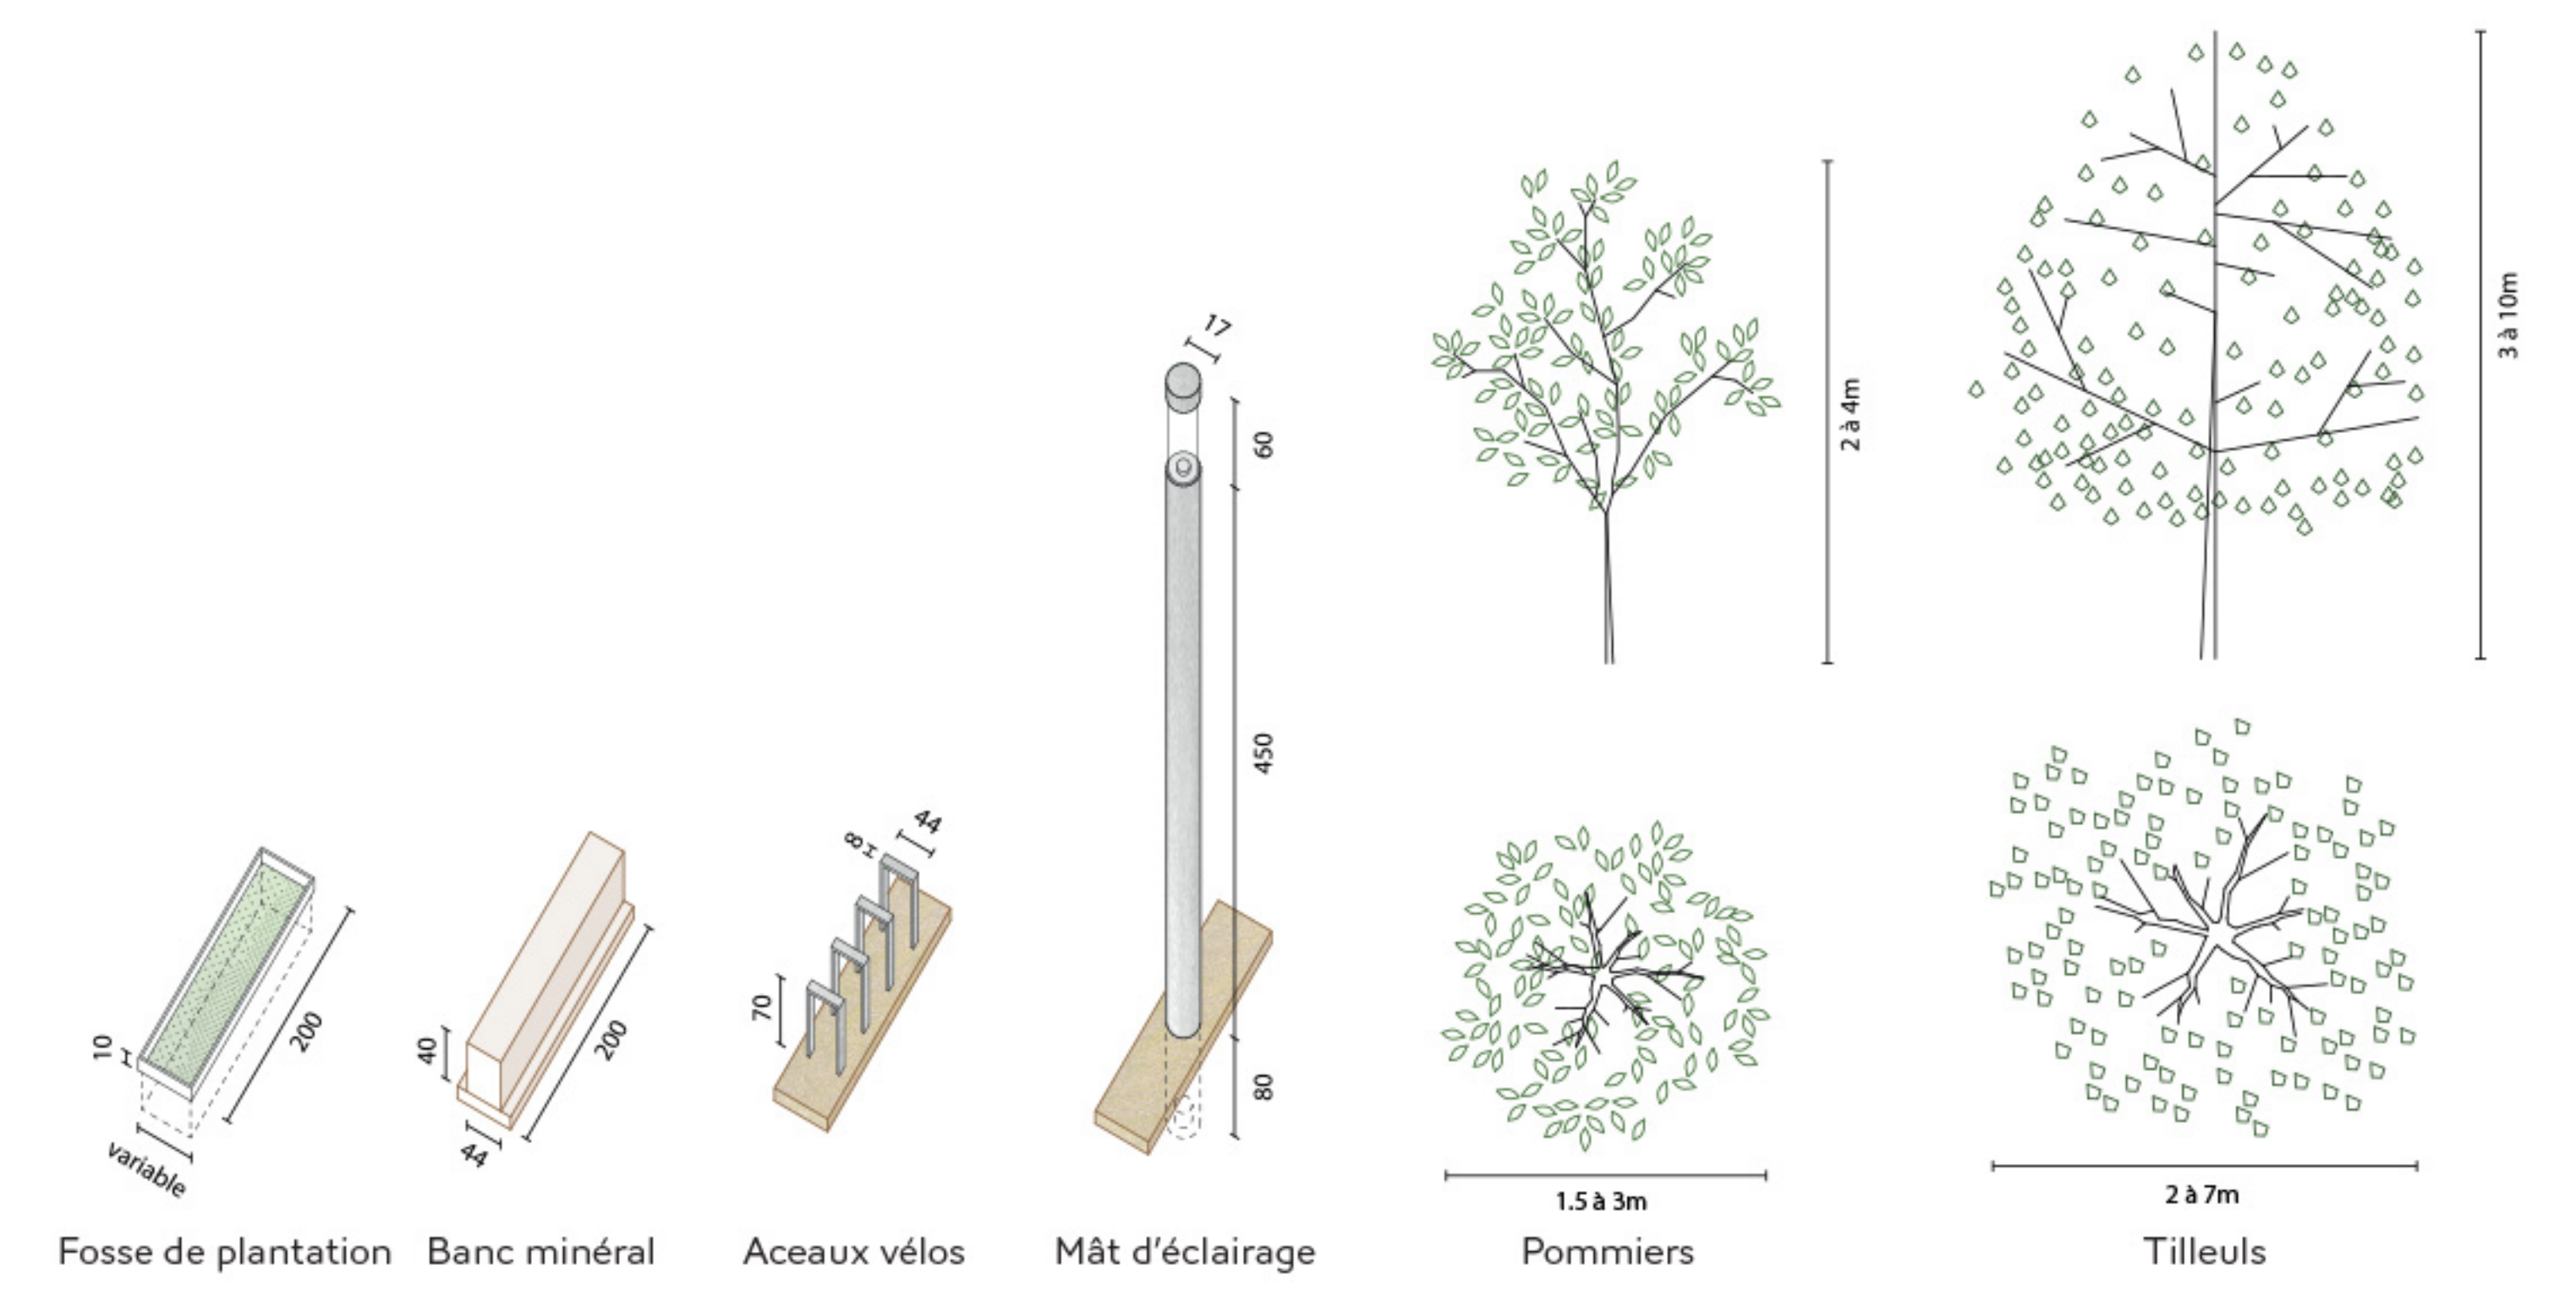


TERRASSE

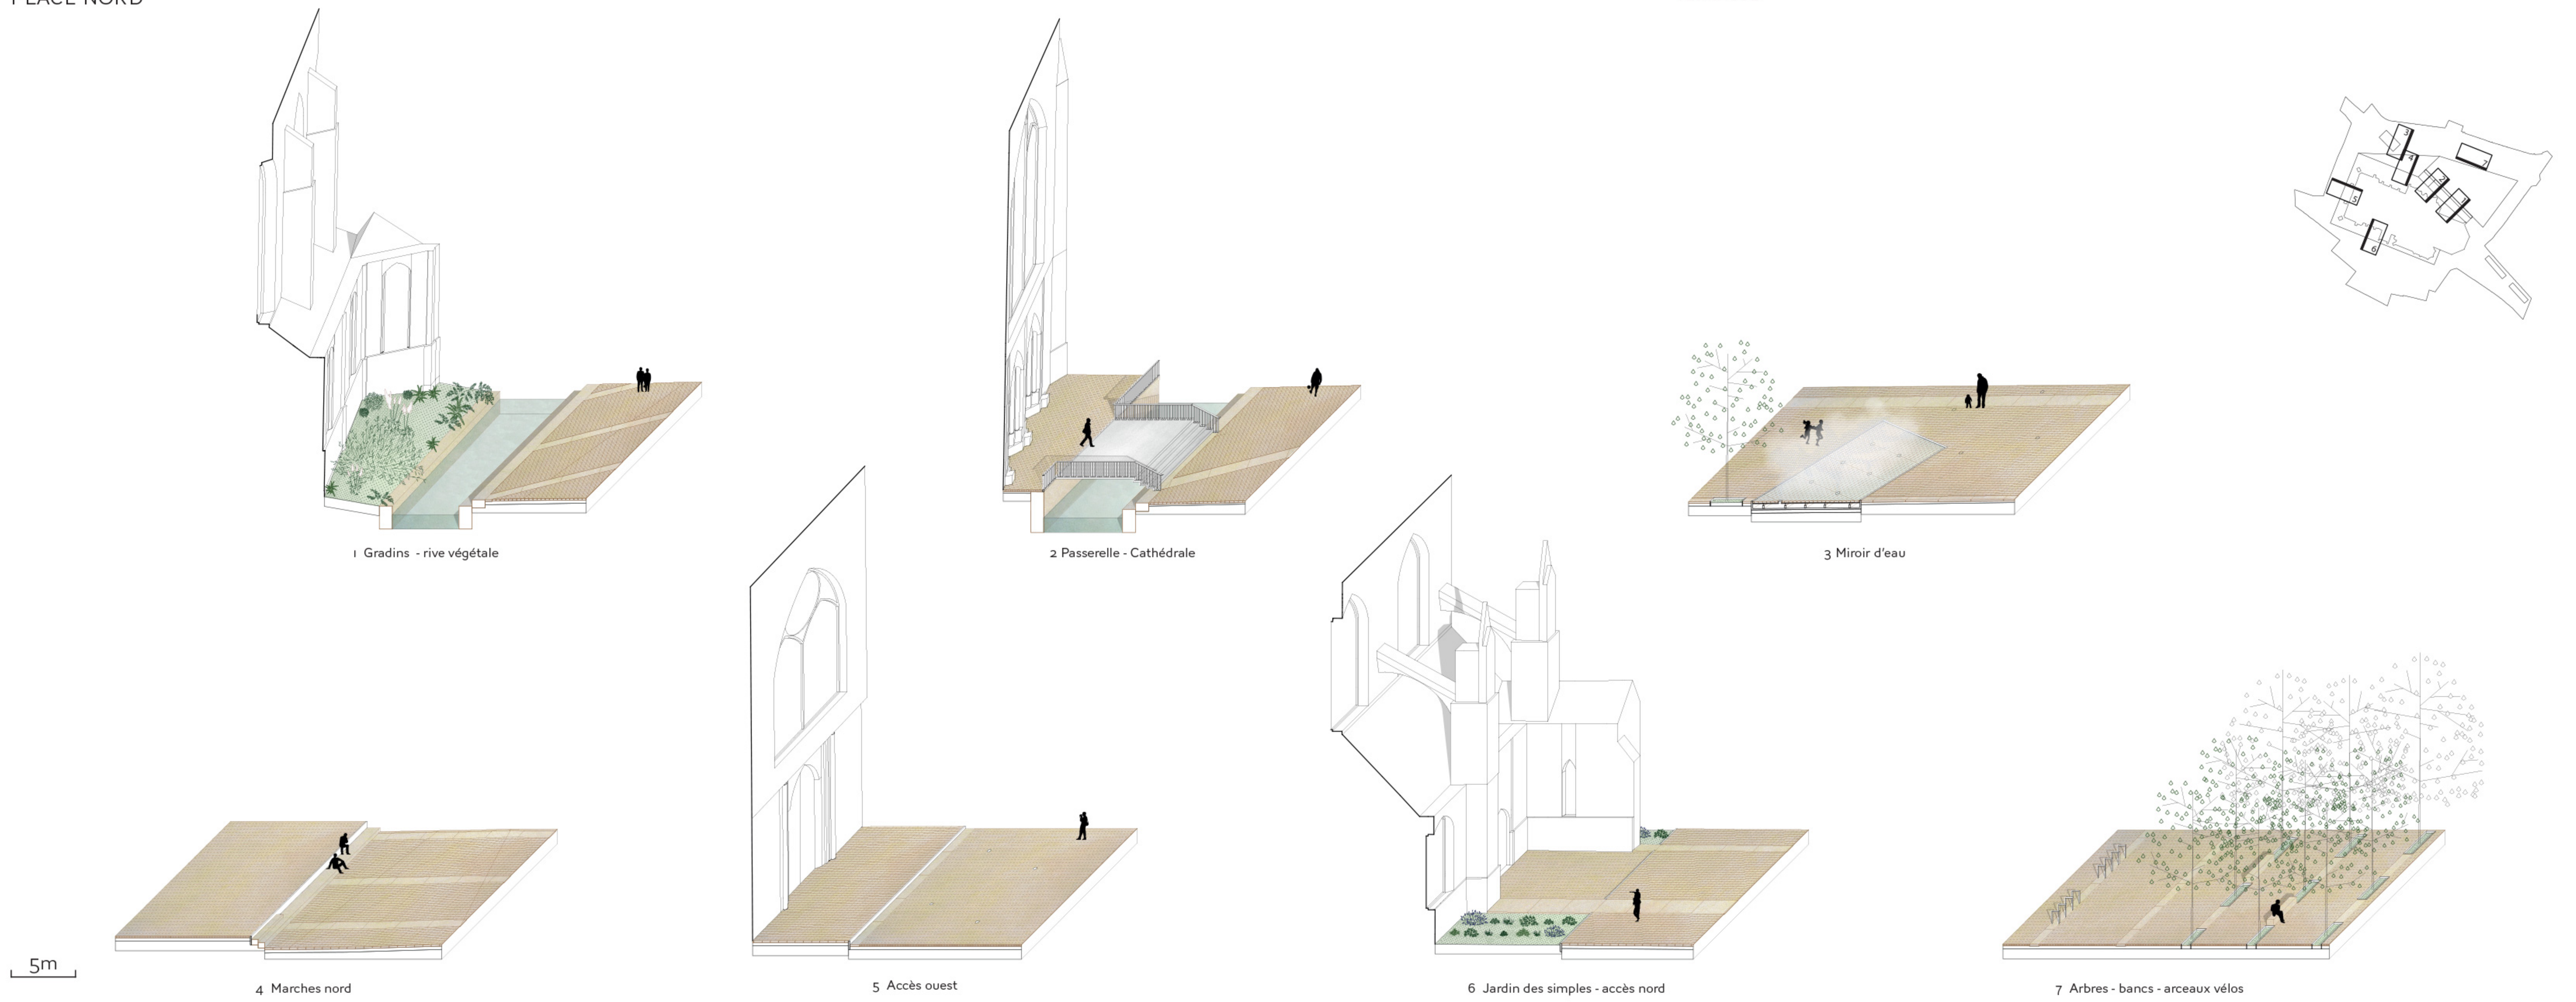

PLACE SUD

ORGANISATION ET FONCTIONNEMENT  
CIRCULATION ET USAGES

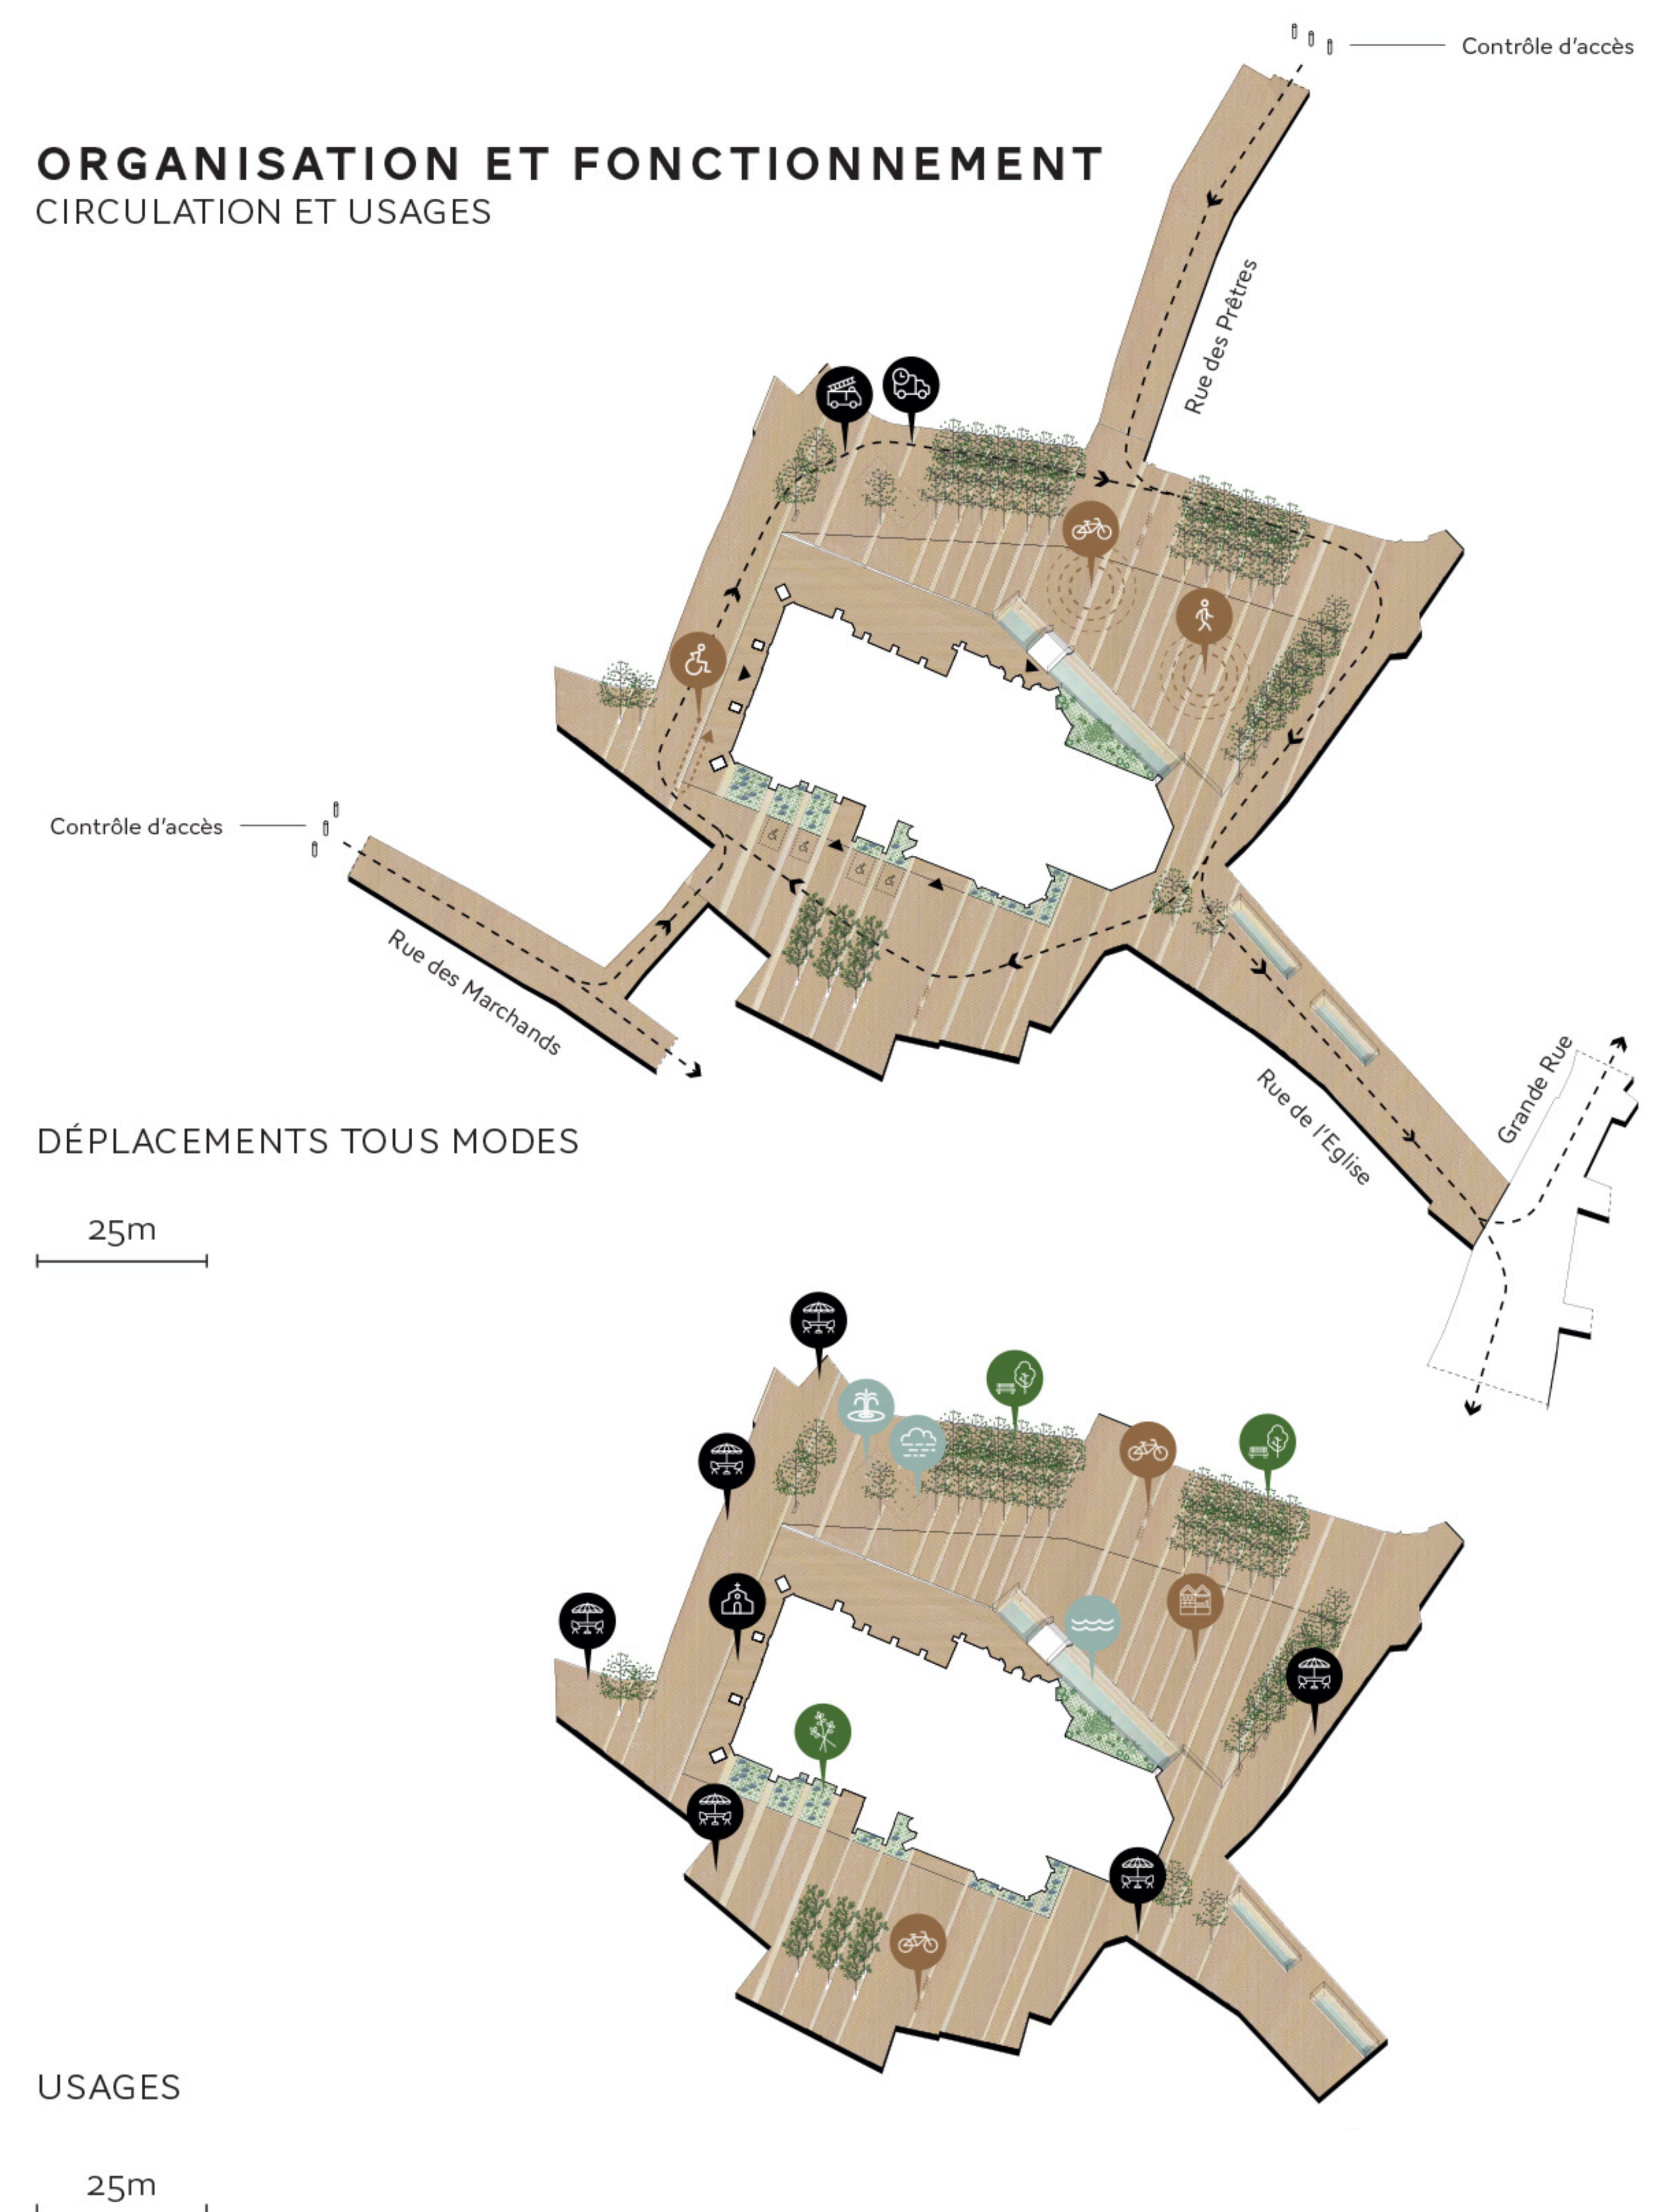

DÉPLACEMENTS TOUS MODES

25m

USAGES

25m