AMÉNAGEMENT DE LA PLACE DE LA CATHÉDRALE DE COLMAR

DEBARRE
DUPLANTIERS
ASSOCIÉS
ARCHITECTURE & PAYSAGE

A-BIME / AGENCE ON / TRACTEBEL

« [...] Situées sur le Mühlbach, la Cathédrale et sa place sont un des maillons de la BOUCLE D'EAU de Colmar.

*[...] Le **PROJET DES AMENAGEMENTS** s'organise autour de trois éléments, une pente douce pour permettre de s'approcher de l'eau et mettre en visibilité le canal, une terrasse plantée qui suit le terrain naturel et fait le lien avec la ville et un socle qui offre un soubassement horizontal à la Cathédrale et une vue en surplomb de la place. »*

PLACE SUD

AMÉNAGEMENT DE LA PLACE

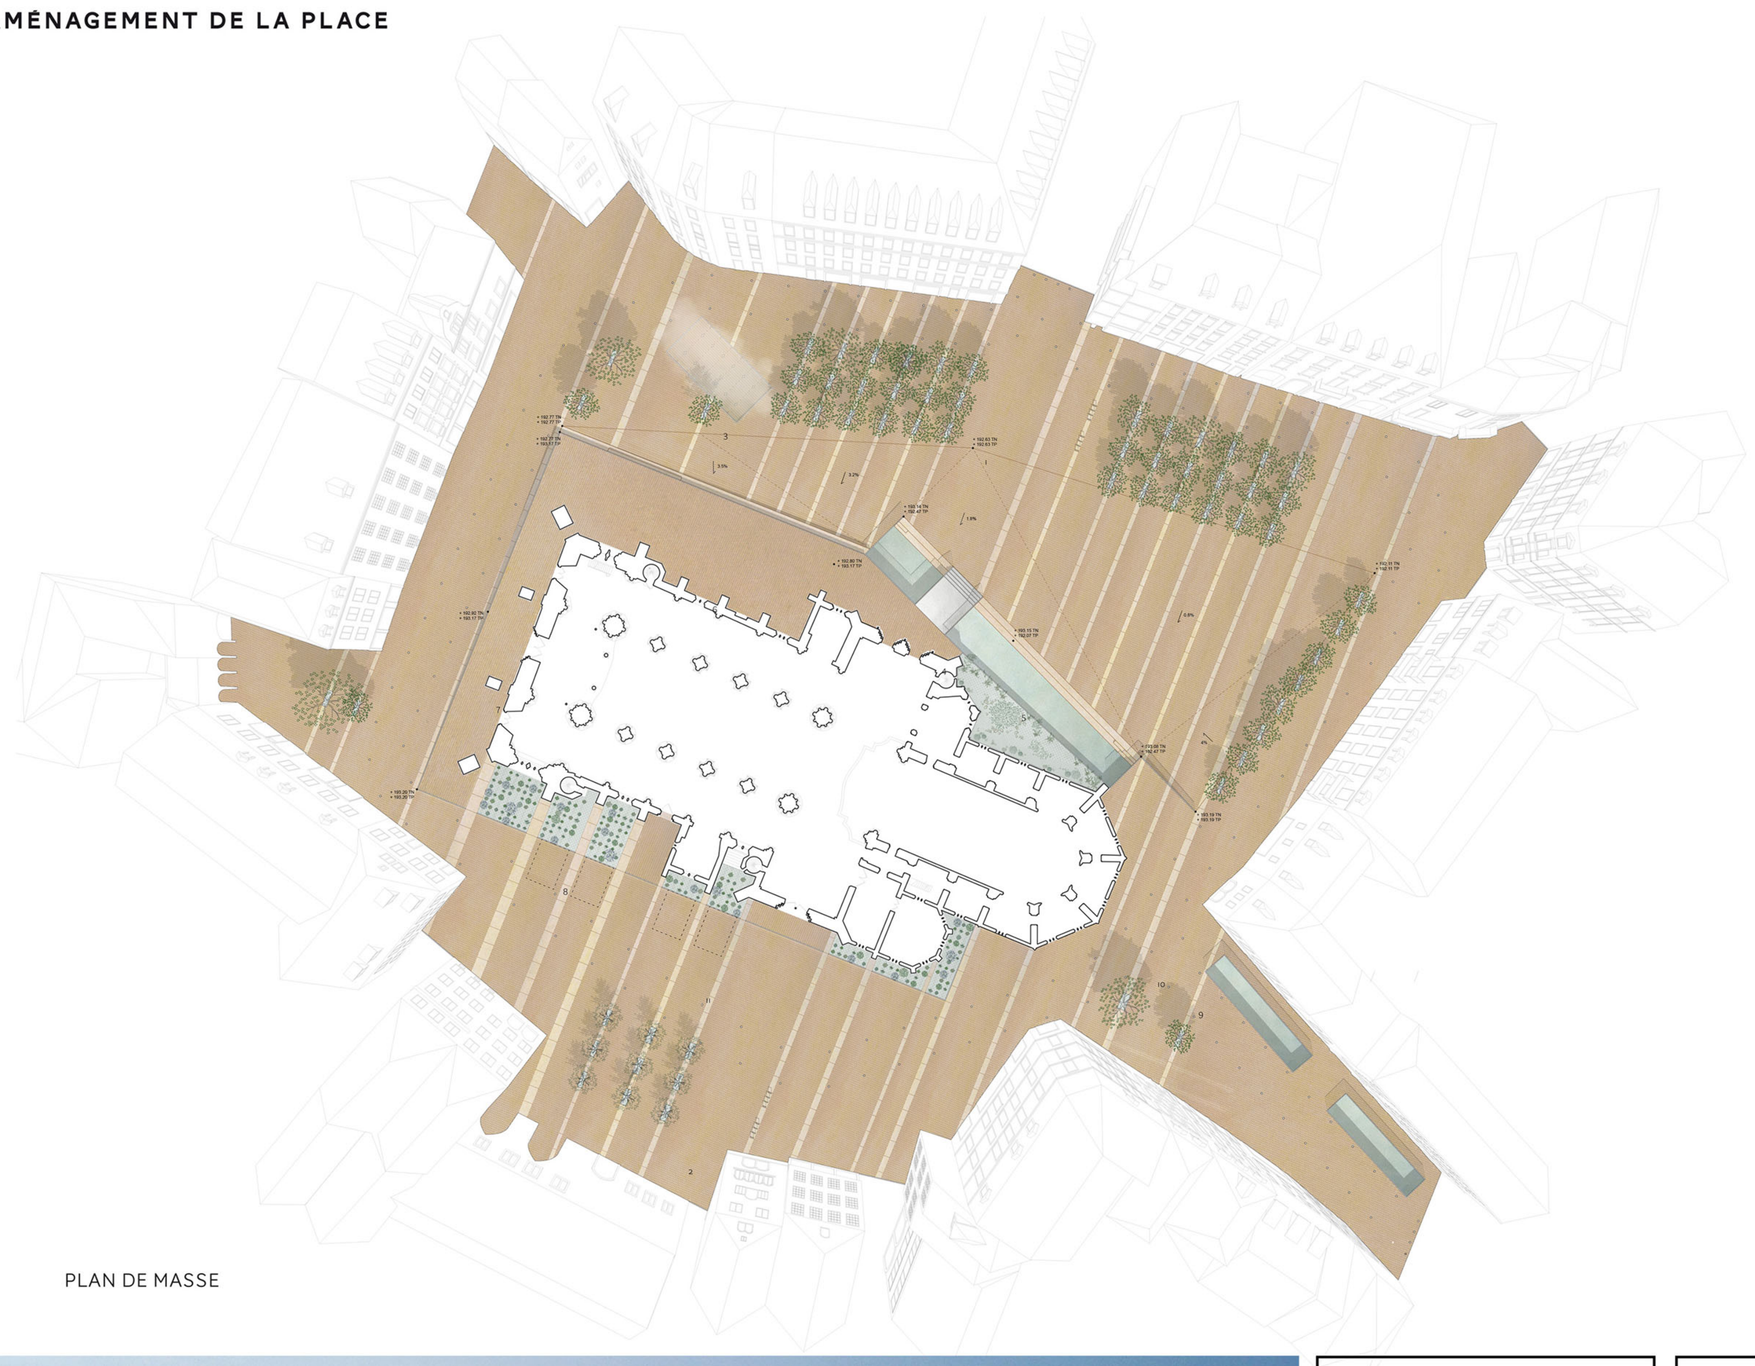

PLAN DE MASSE

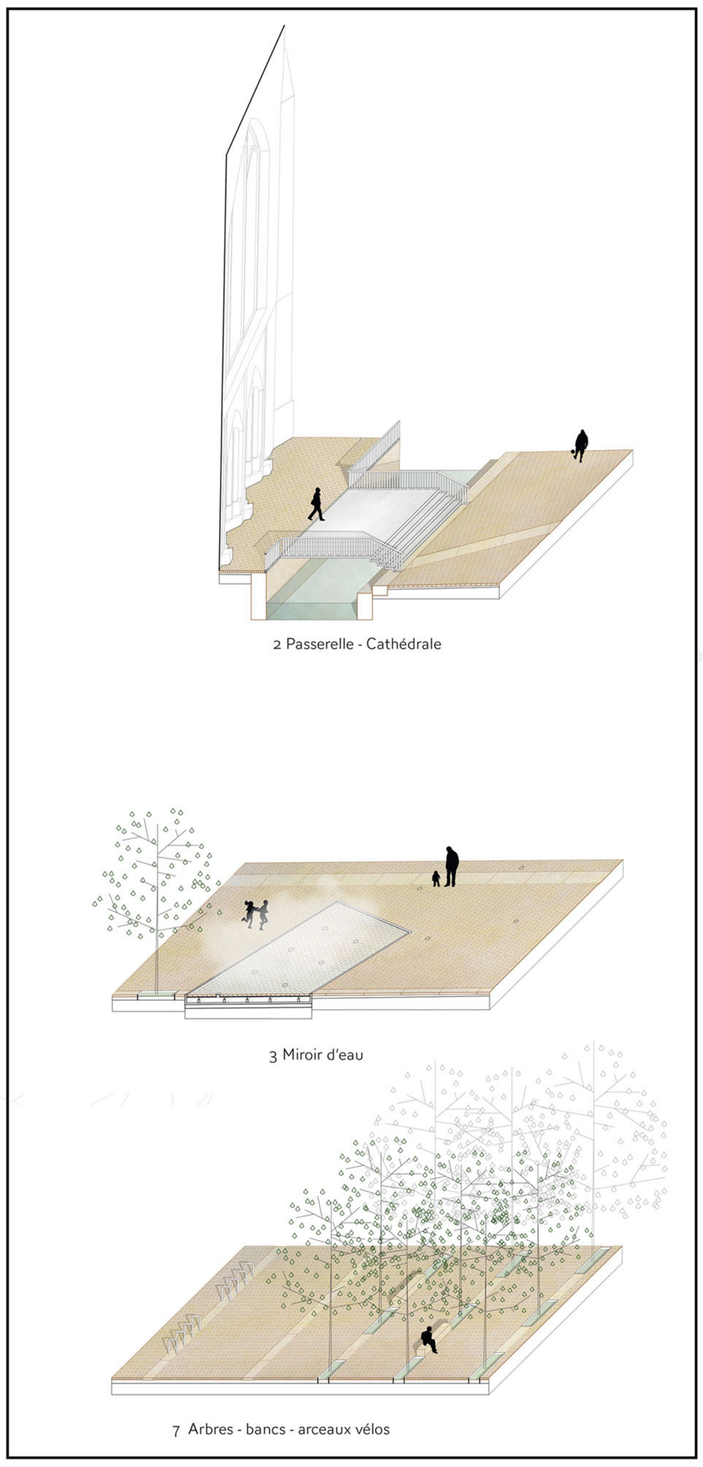
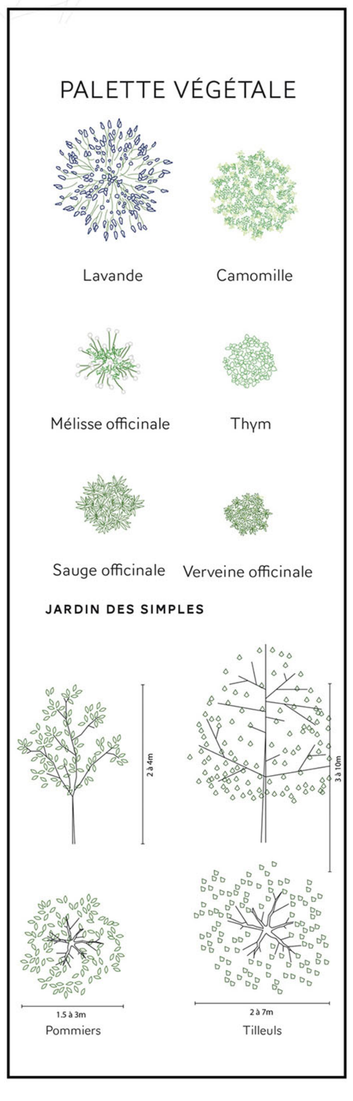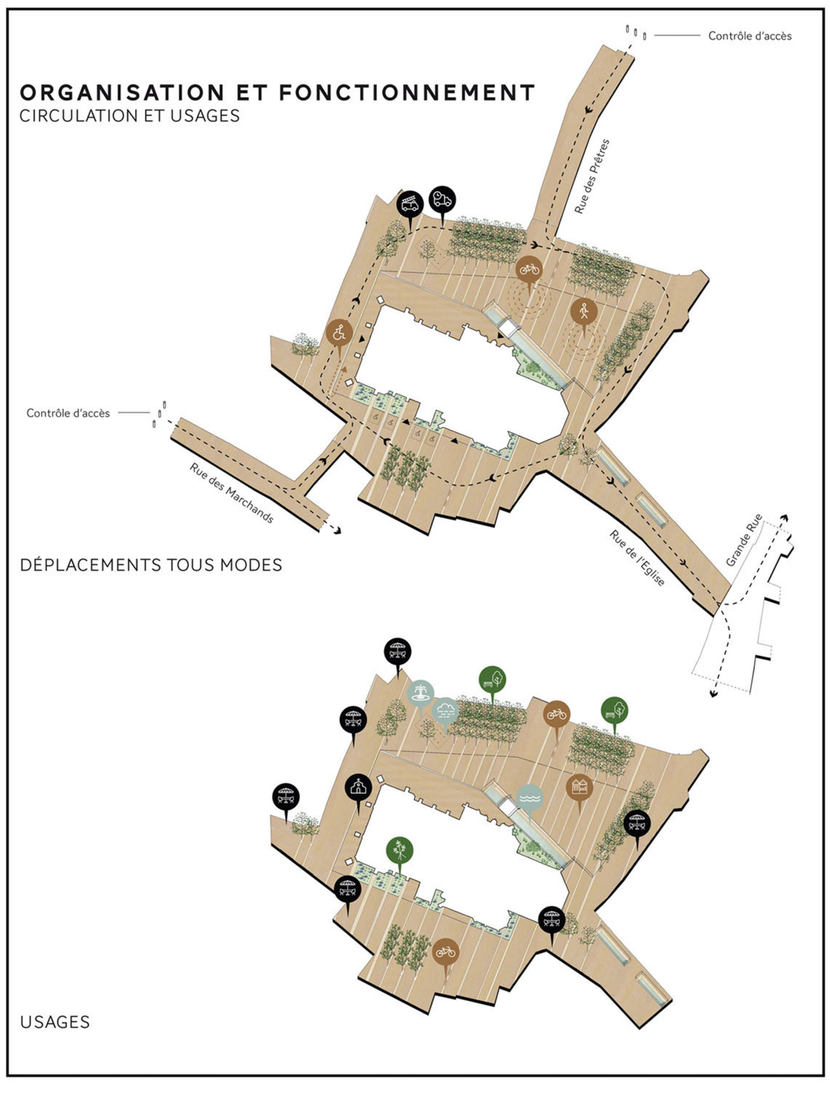
PLACE NORD