

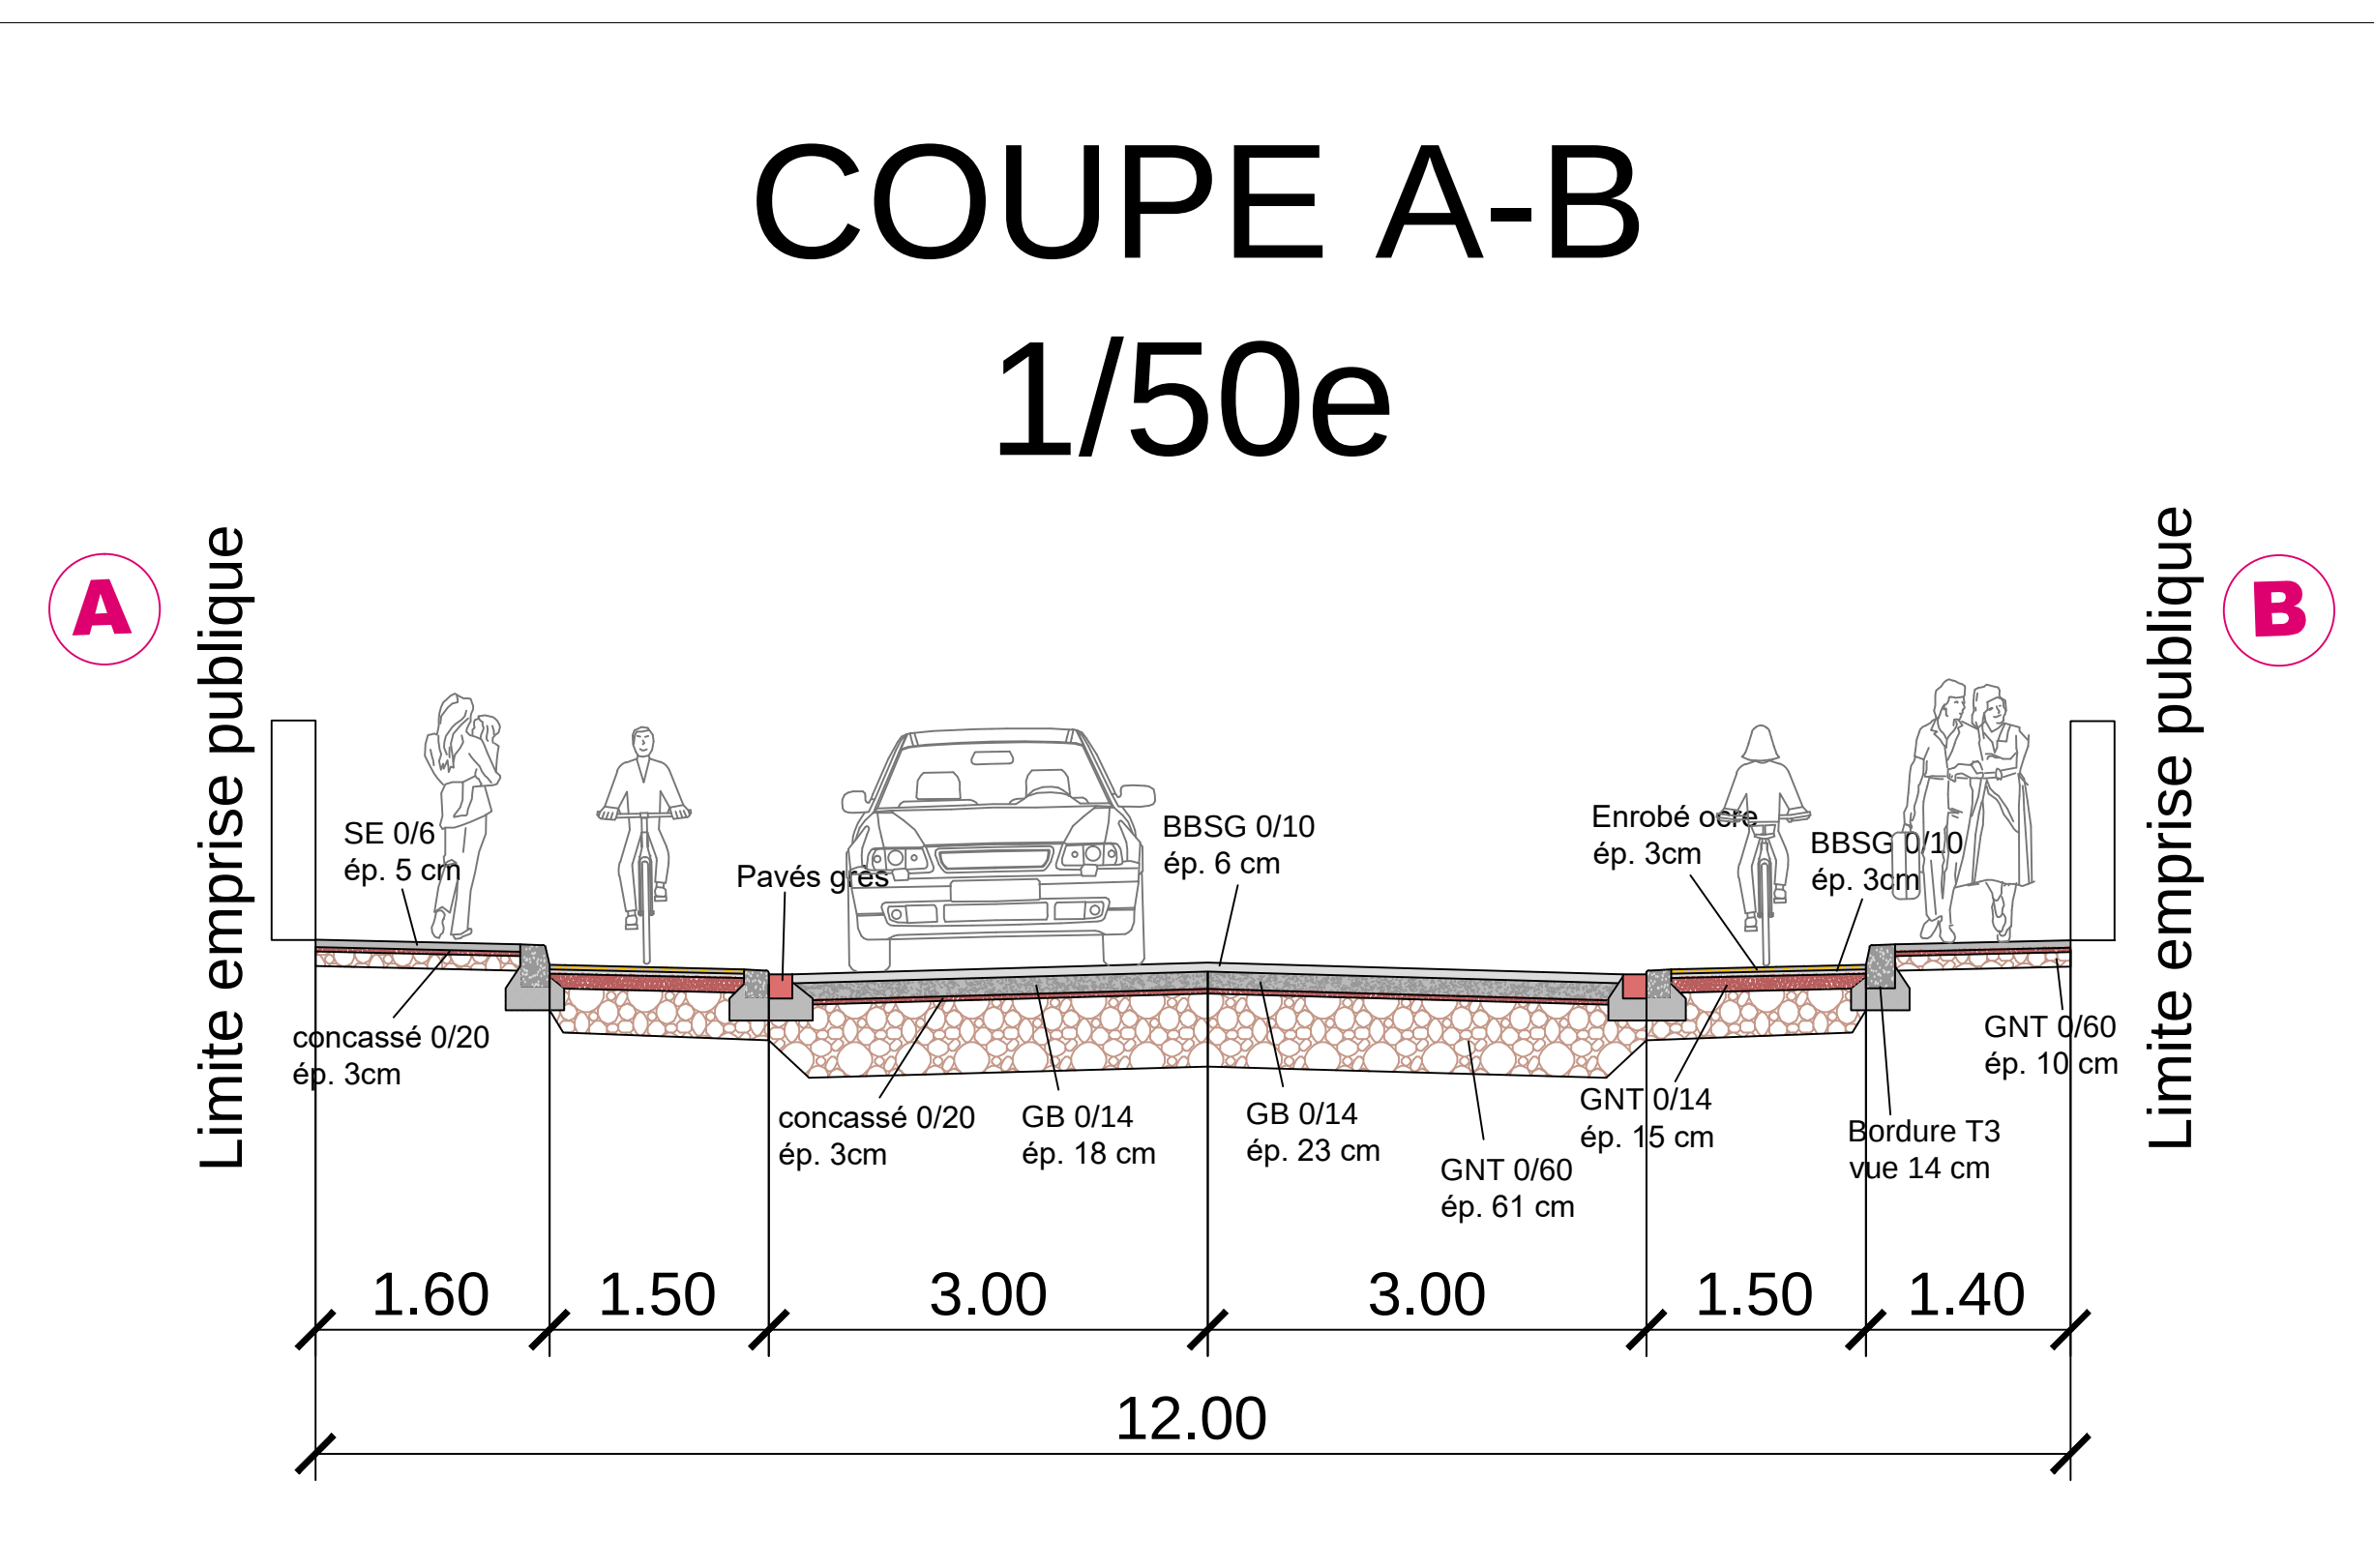


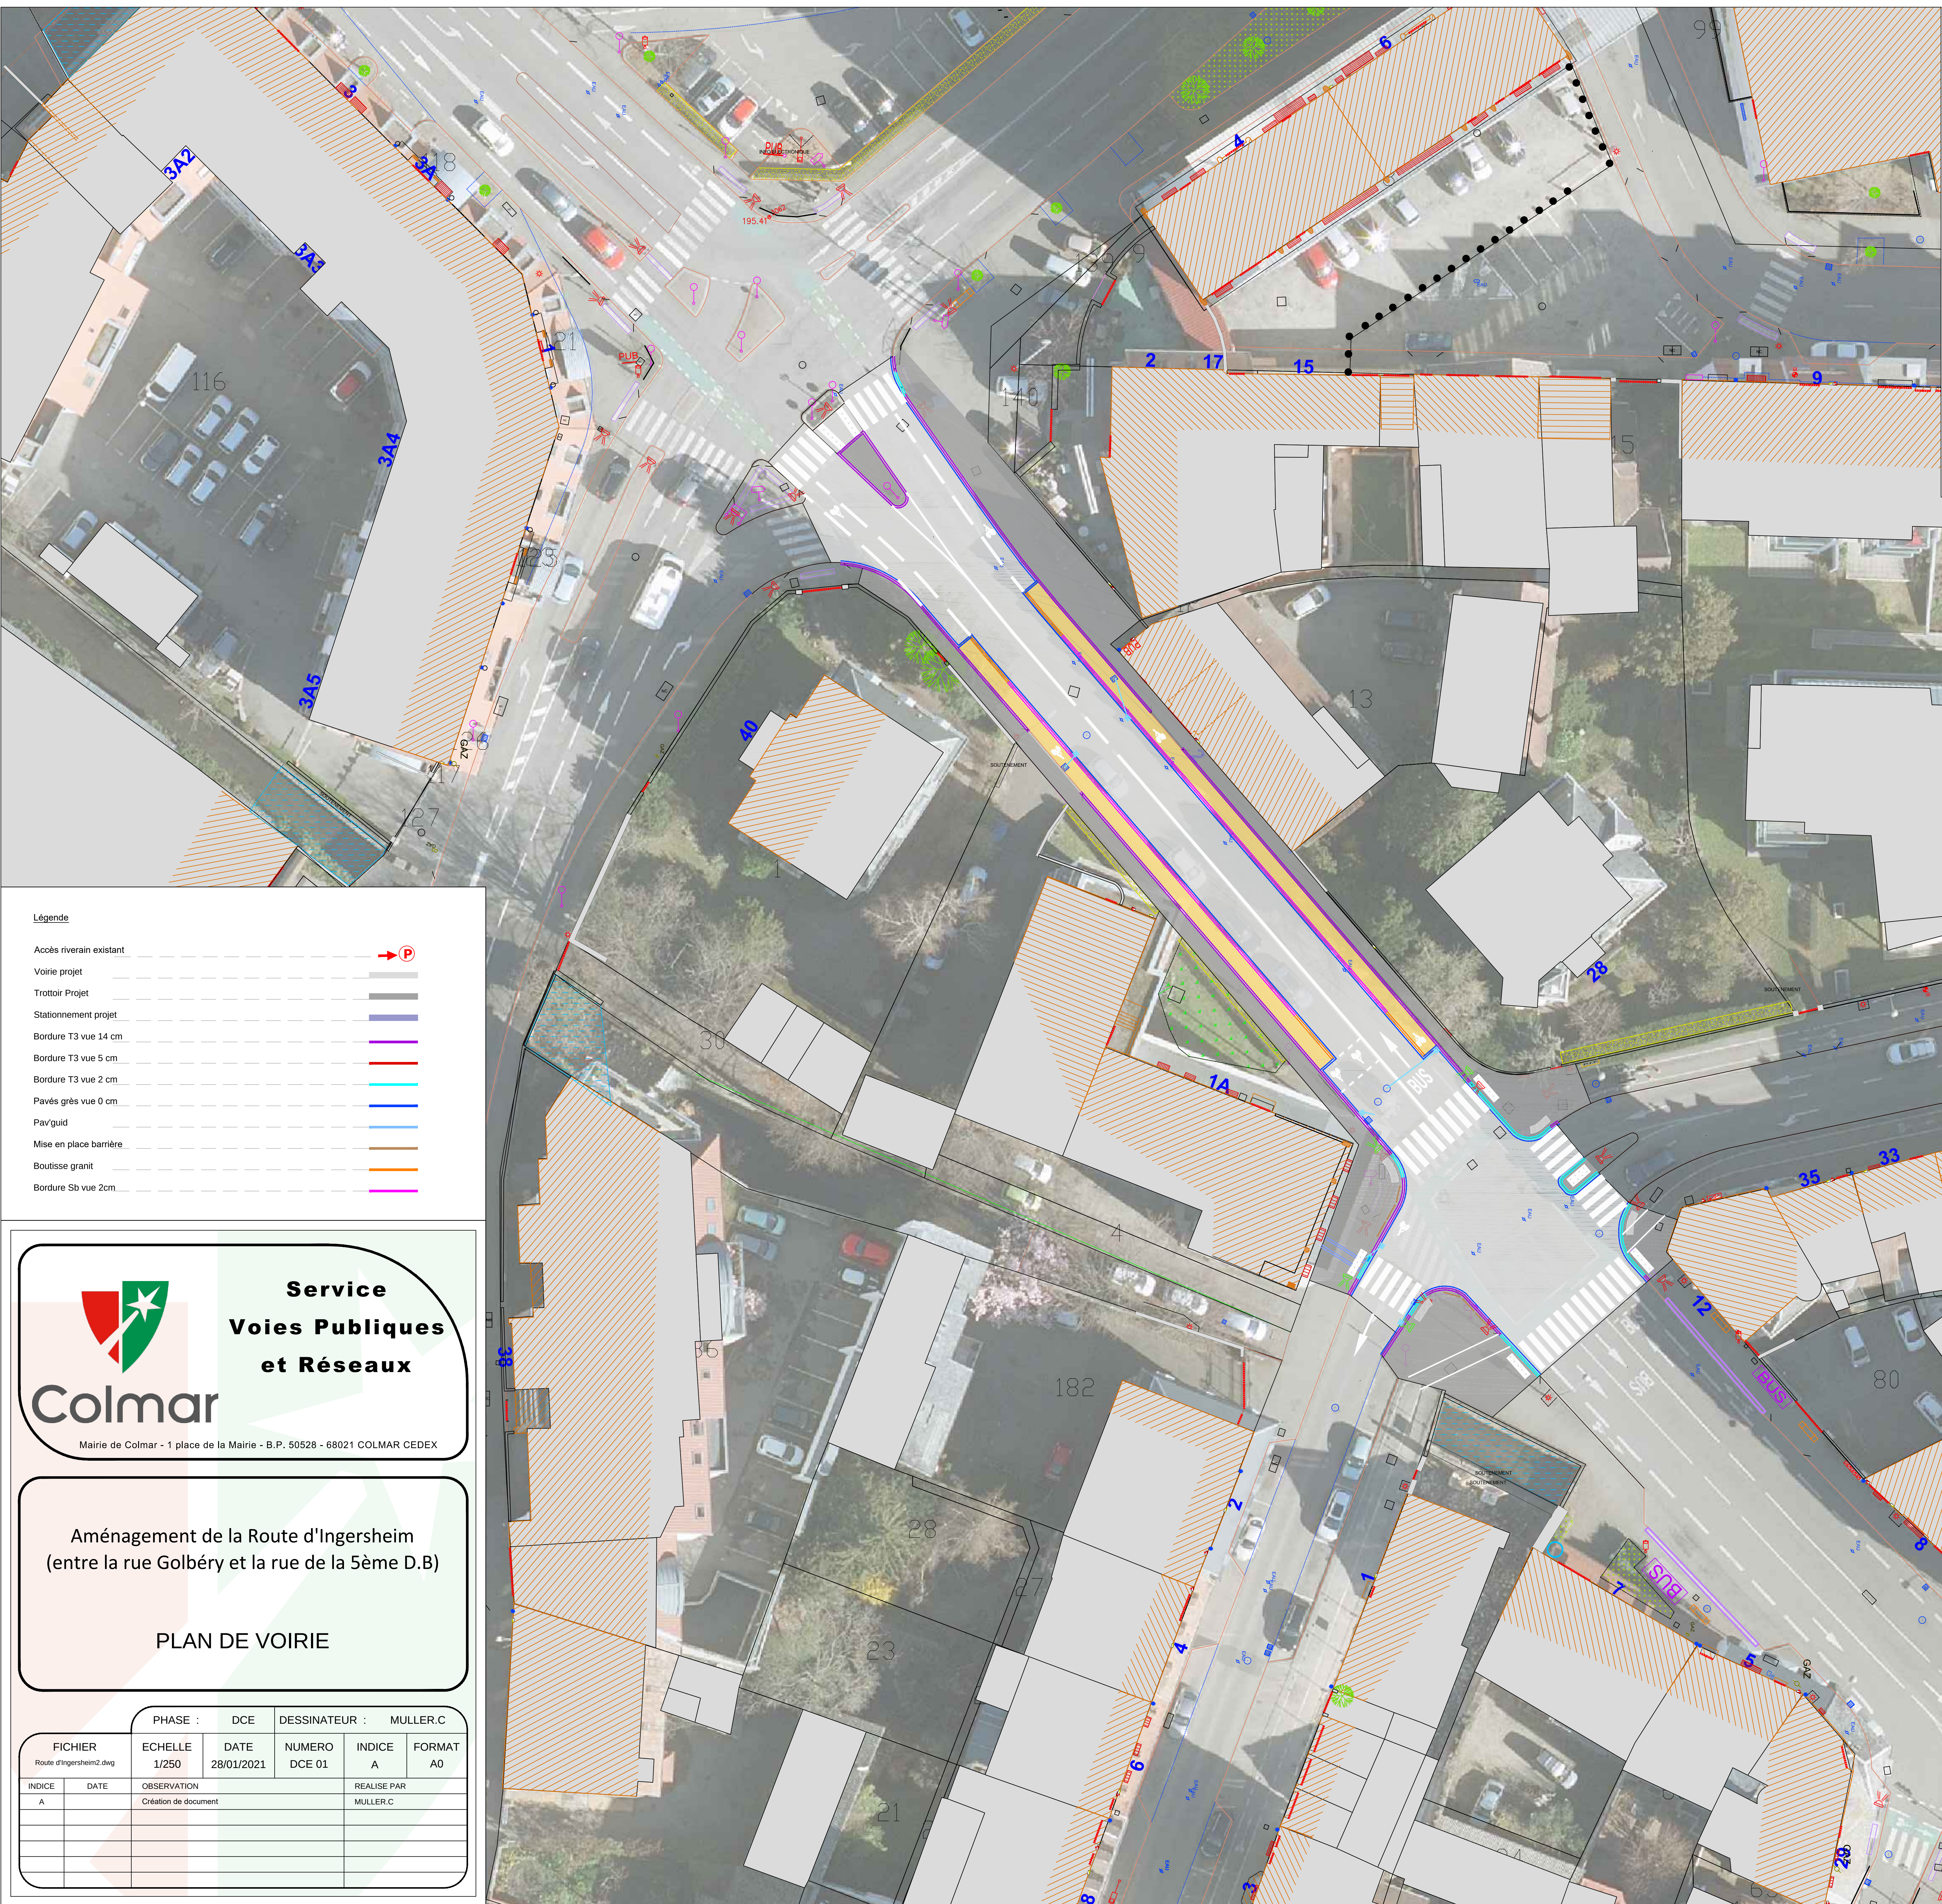

Légende

Accès riverain existant	→ P
Voirie projet	—
Trottoir Projet	—
Stationnement projet	—
Bordure T3 vue 14 cm	—
Bordure T3 vue 5 cm	—
Bordure T3 vue 2 cm	—
Pavés grès vue 0 cm	—
Pav'guid	—
Mise en place barrière	—
Boutisse granit	—
Bordure Sb vue 2cm	—

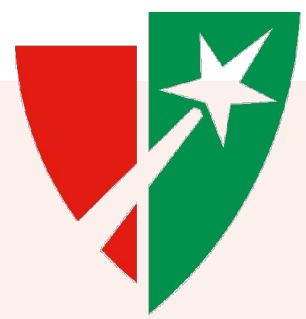

**Service
Voies Publiques
et Réseaux**

Mairie de Colmar - 1 place de la Mairie - B.P. 50528 - 68021 COLMAR CEDEX

Aménagement de la Route d'Ingersheim
(entre la rue Golbéry et la rue de la 5ème D.B)

PLAN DE VOIRIE

FICHIER Route d'ingersheim2.dwg		PHASE : DCE	DESSINATEUR : MULLER.C		
ECHELLE 1/250	DATE 28/01/2021	NUMERO DCE 01	INDICE A	FORMAT A0	
INDICE A	DATE	OBSERVATION Création de document	REALISE PAR MULLER.C		