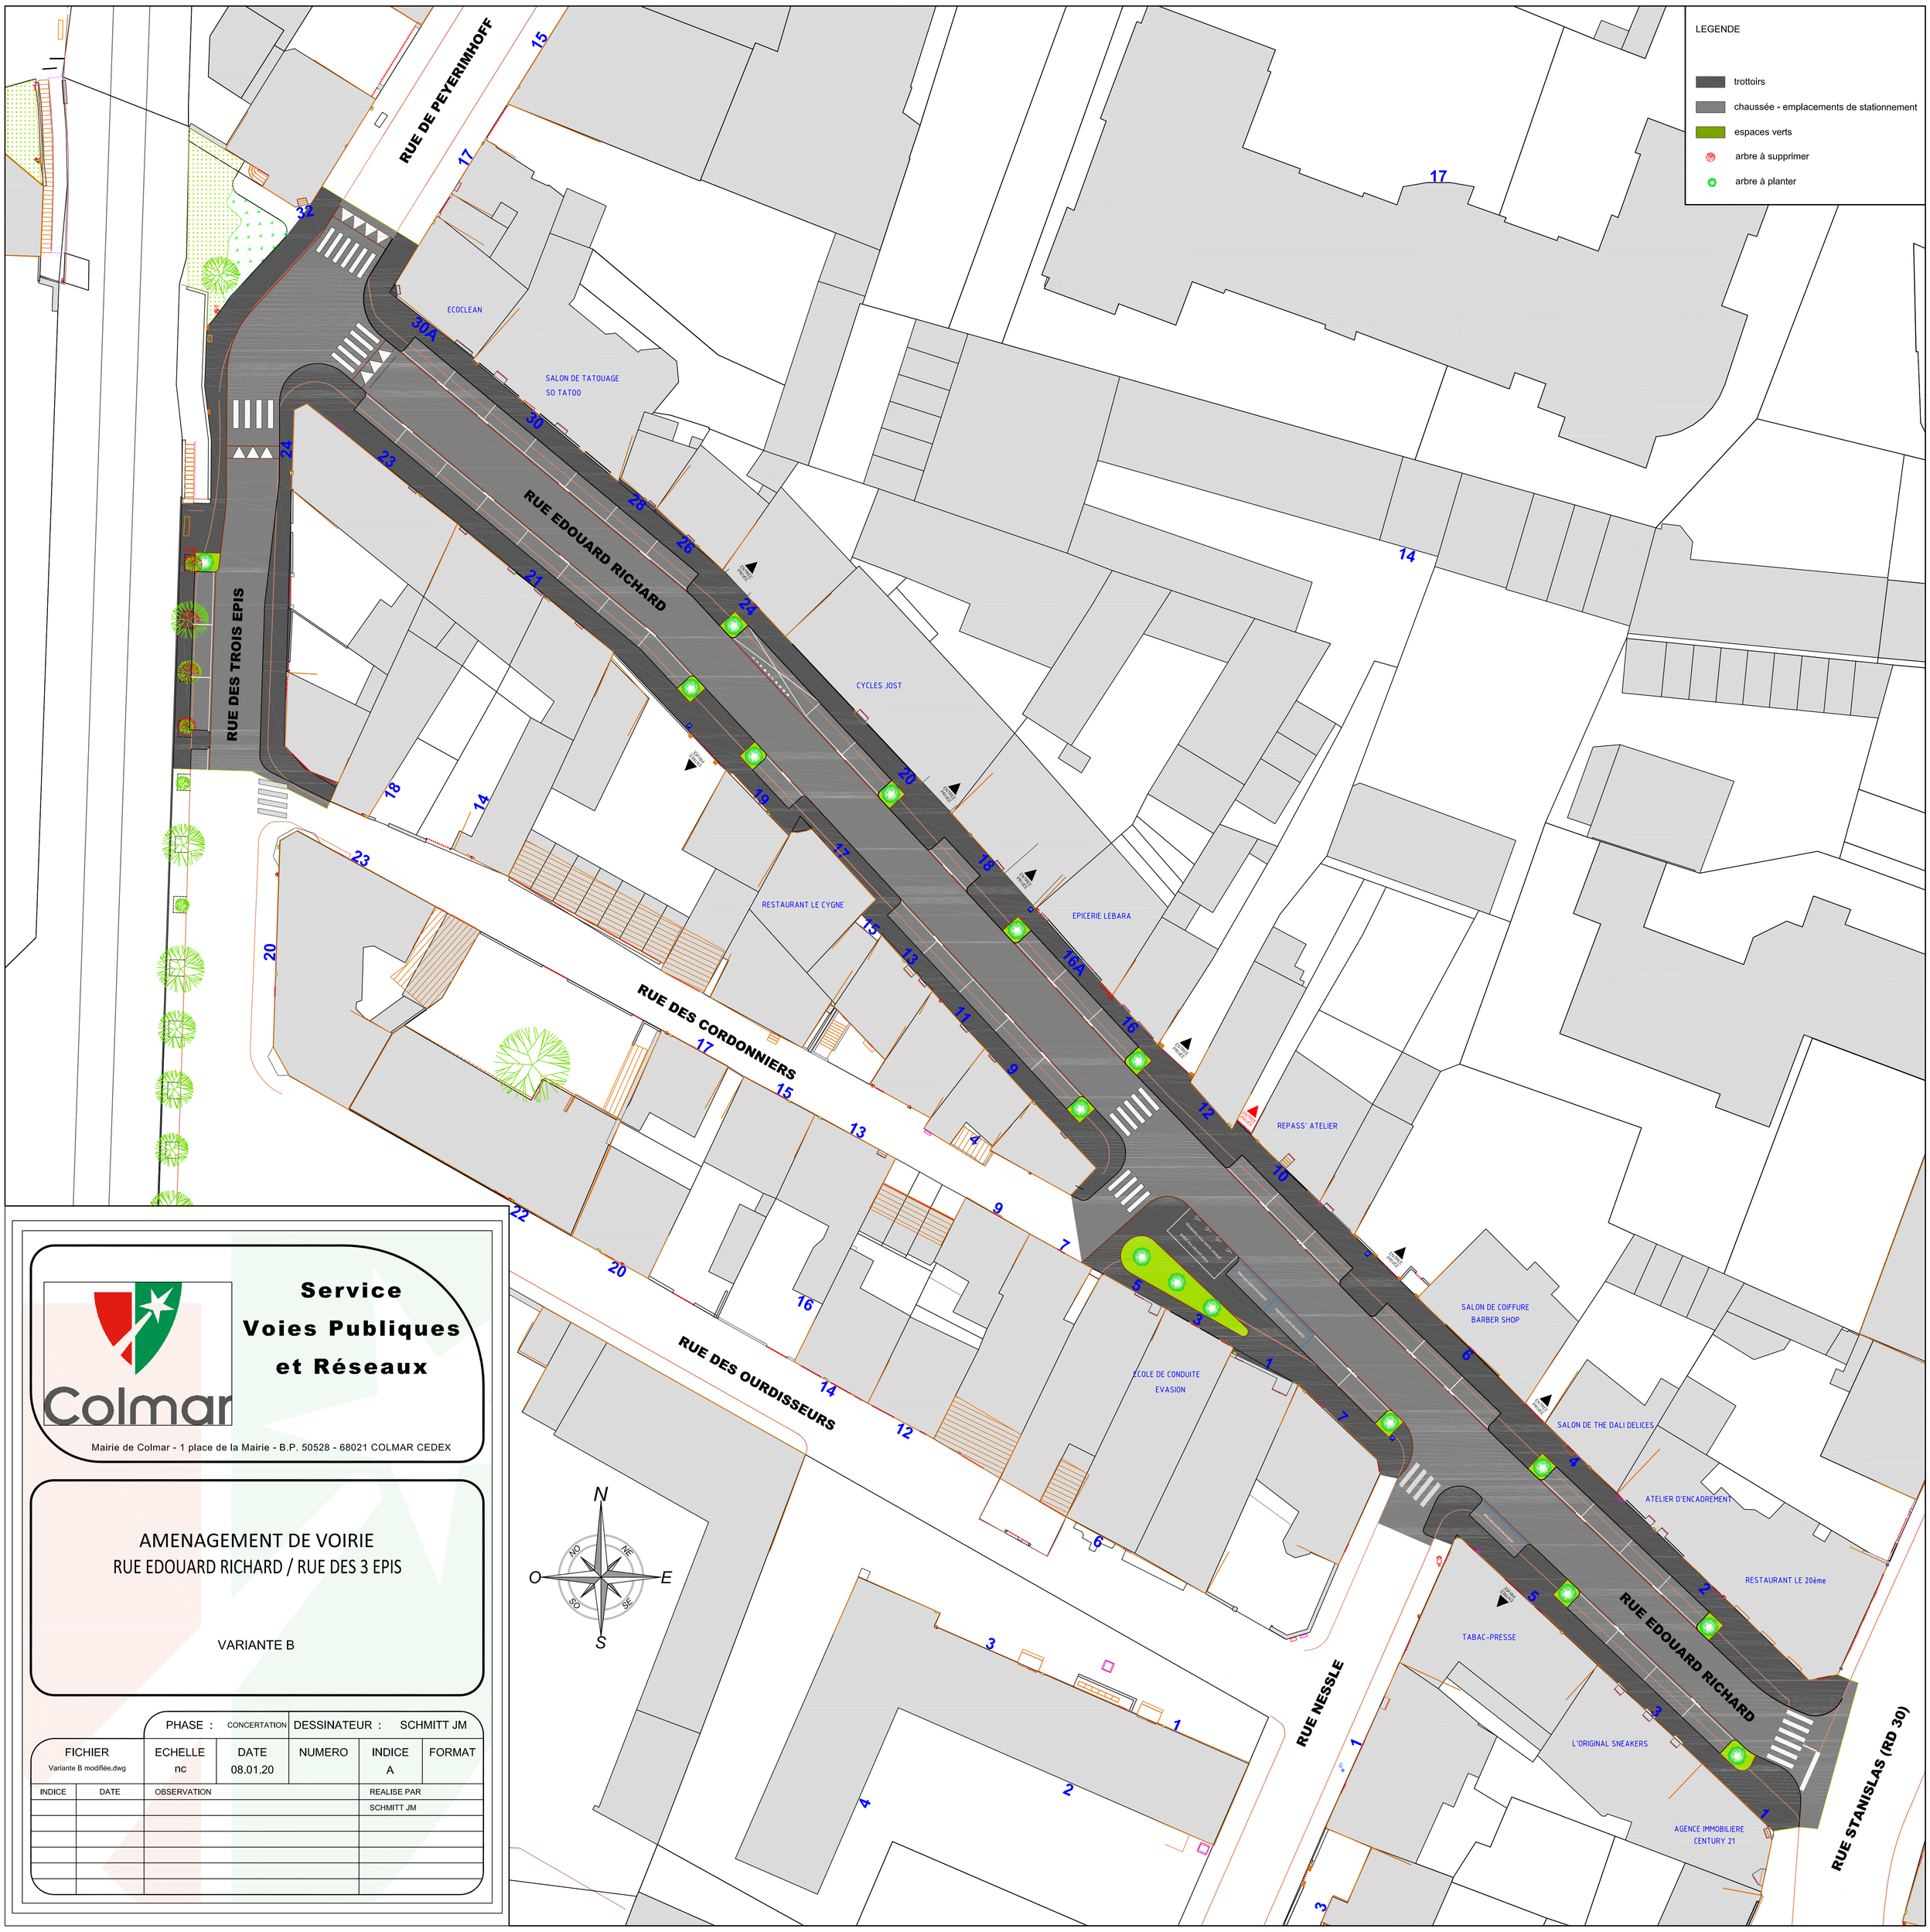

Service
Voies Publiques
et Réseaux

Colmar

Mairie de Colmar - 1 place de la Mairie - B.P. 50528 - 68021 COLMAR CEDEX

AMENAGEMENT DE VOIRIE
RUE EDOUARD RICHARD / RUE DES 3 EPIS

VARIANTE B

PHASE : CONCERTATION | DESSINATEUR : SCHMITT JM

FICHIER	ECHELLE	DATE	NUMERO	INDICE	FORMAT
Variante B modifiée.dwg	nc	08.01.20		A	

INDICE	DATE	OBSERVATION	REALISE PAR
			SCHMITT JM