


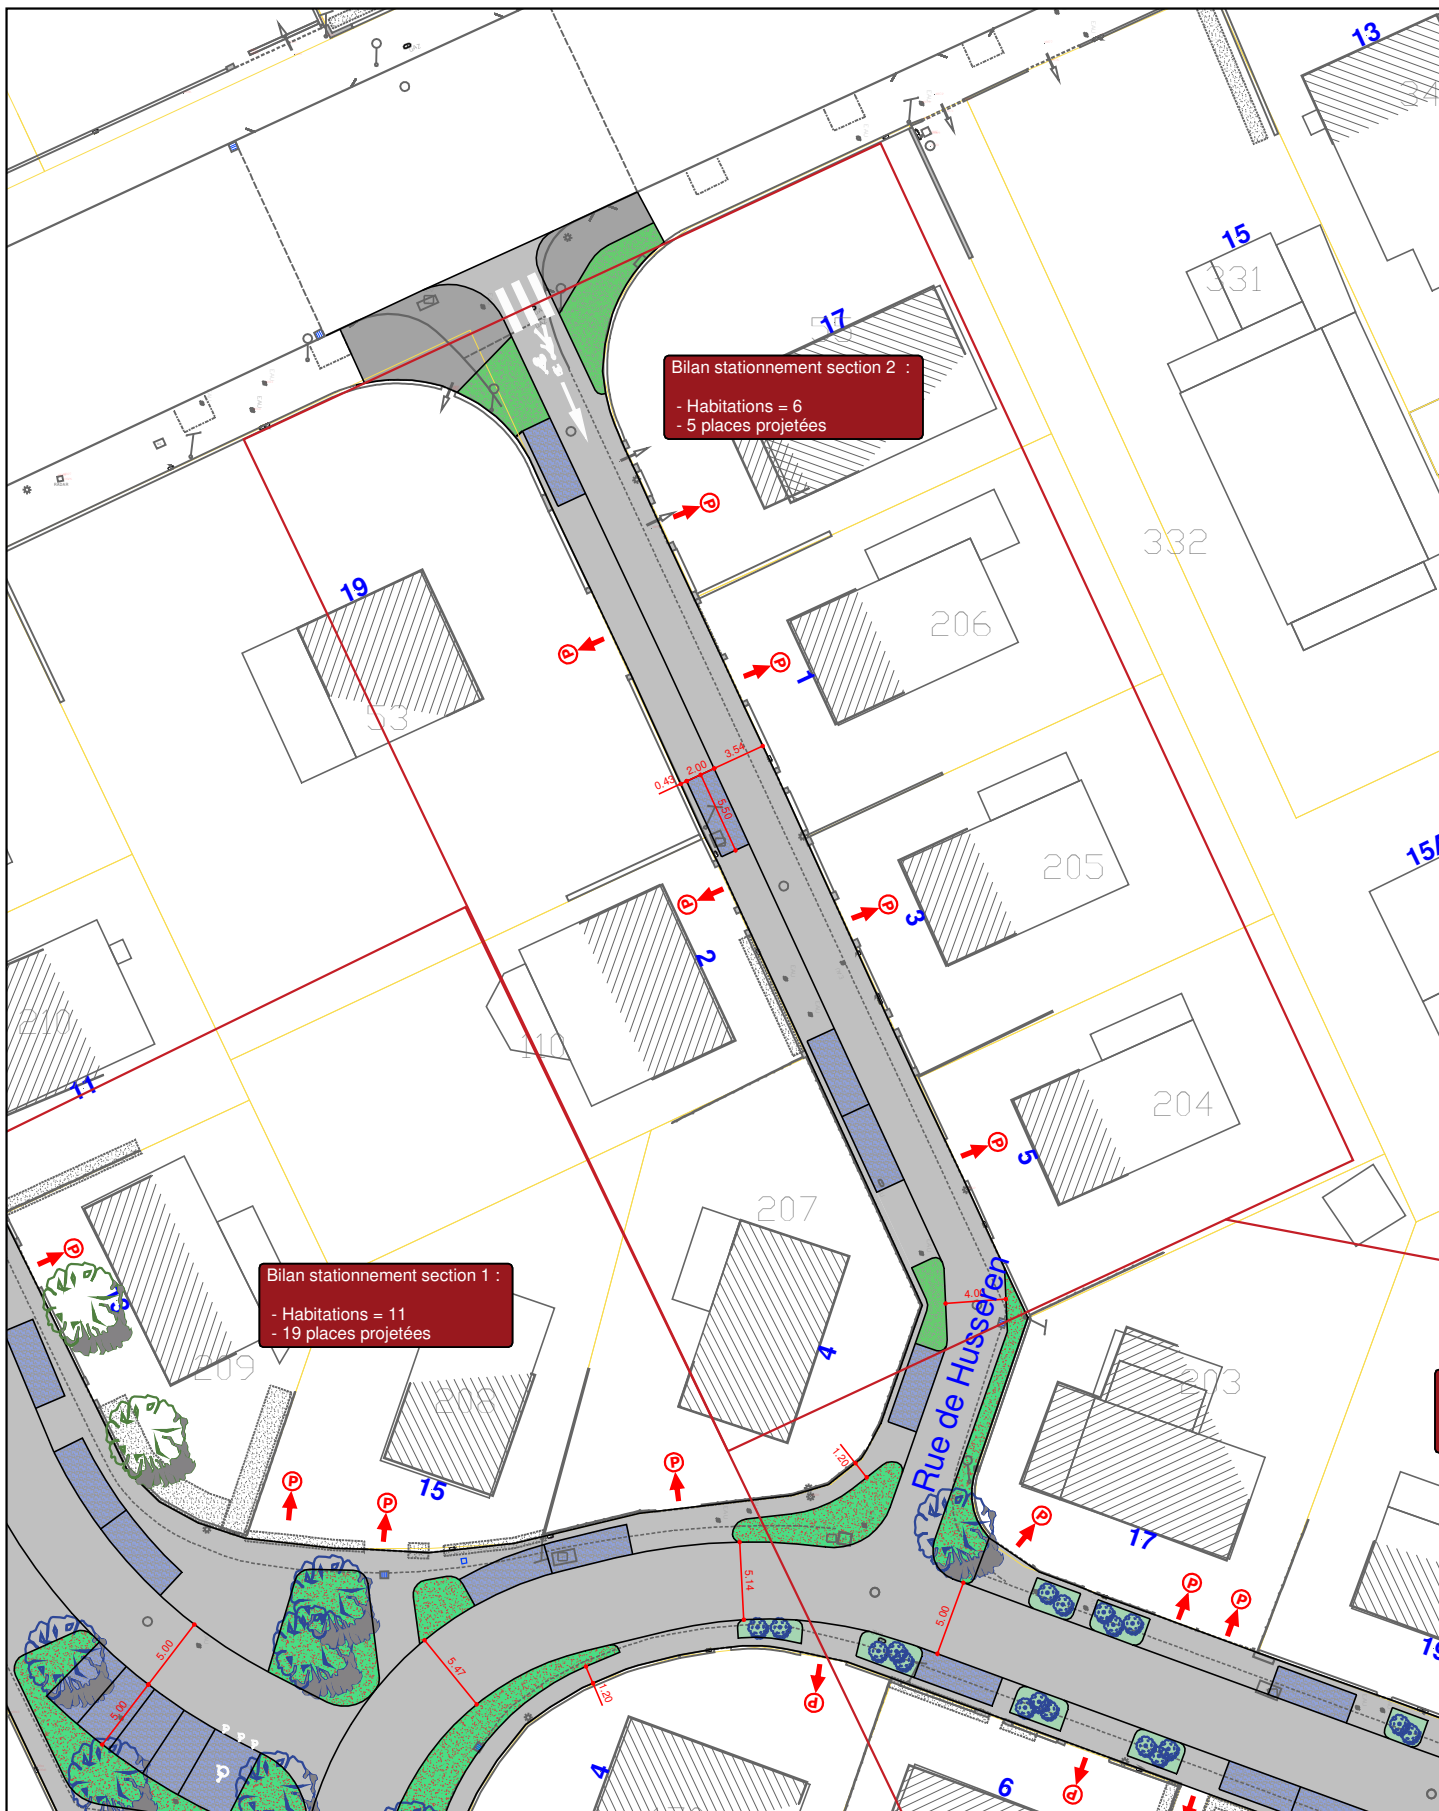

RUE DE HUSSEREN				Nom :	MULLER.C
PLAN SOLUTION RETENUE				Date :	12/12/2024
	INDICE A	DATE A	MAJ A	ECHELLE	1/500e
				NUMERO	RET 03
	Ind.	Date	Révision		