


- 16 habitations + 1 collectif
- 33 places projetées

	EV - Minérale
	EV - Massif planté
	EV - Gazon
	EV - Prairie fleurie
	chaussée
	Béton poreux
	stabilisé
	trottoir
	pavés poreux parking
	Arbre existant
	Arbre projeté
	Arbuste projeté
	Banc

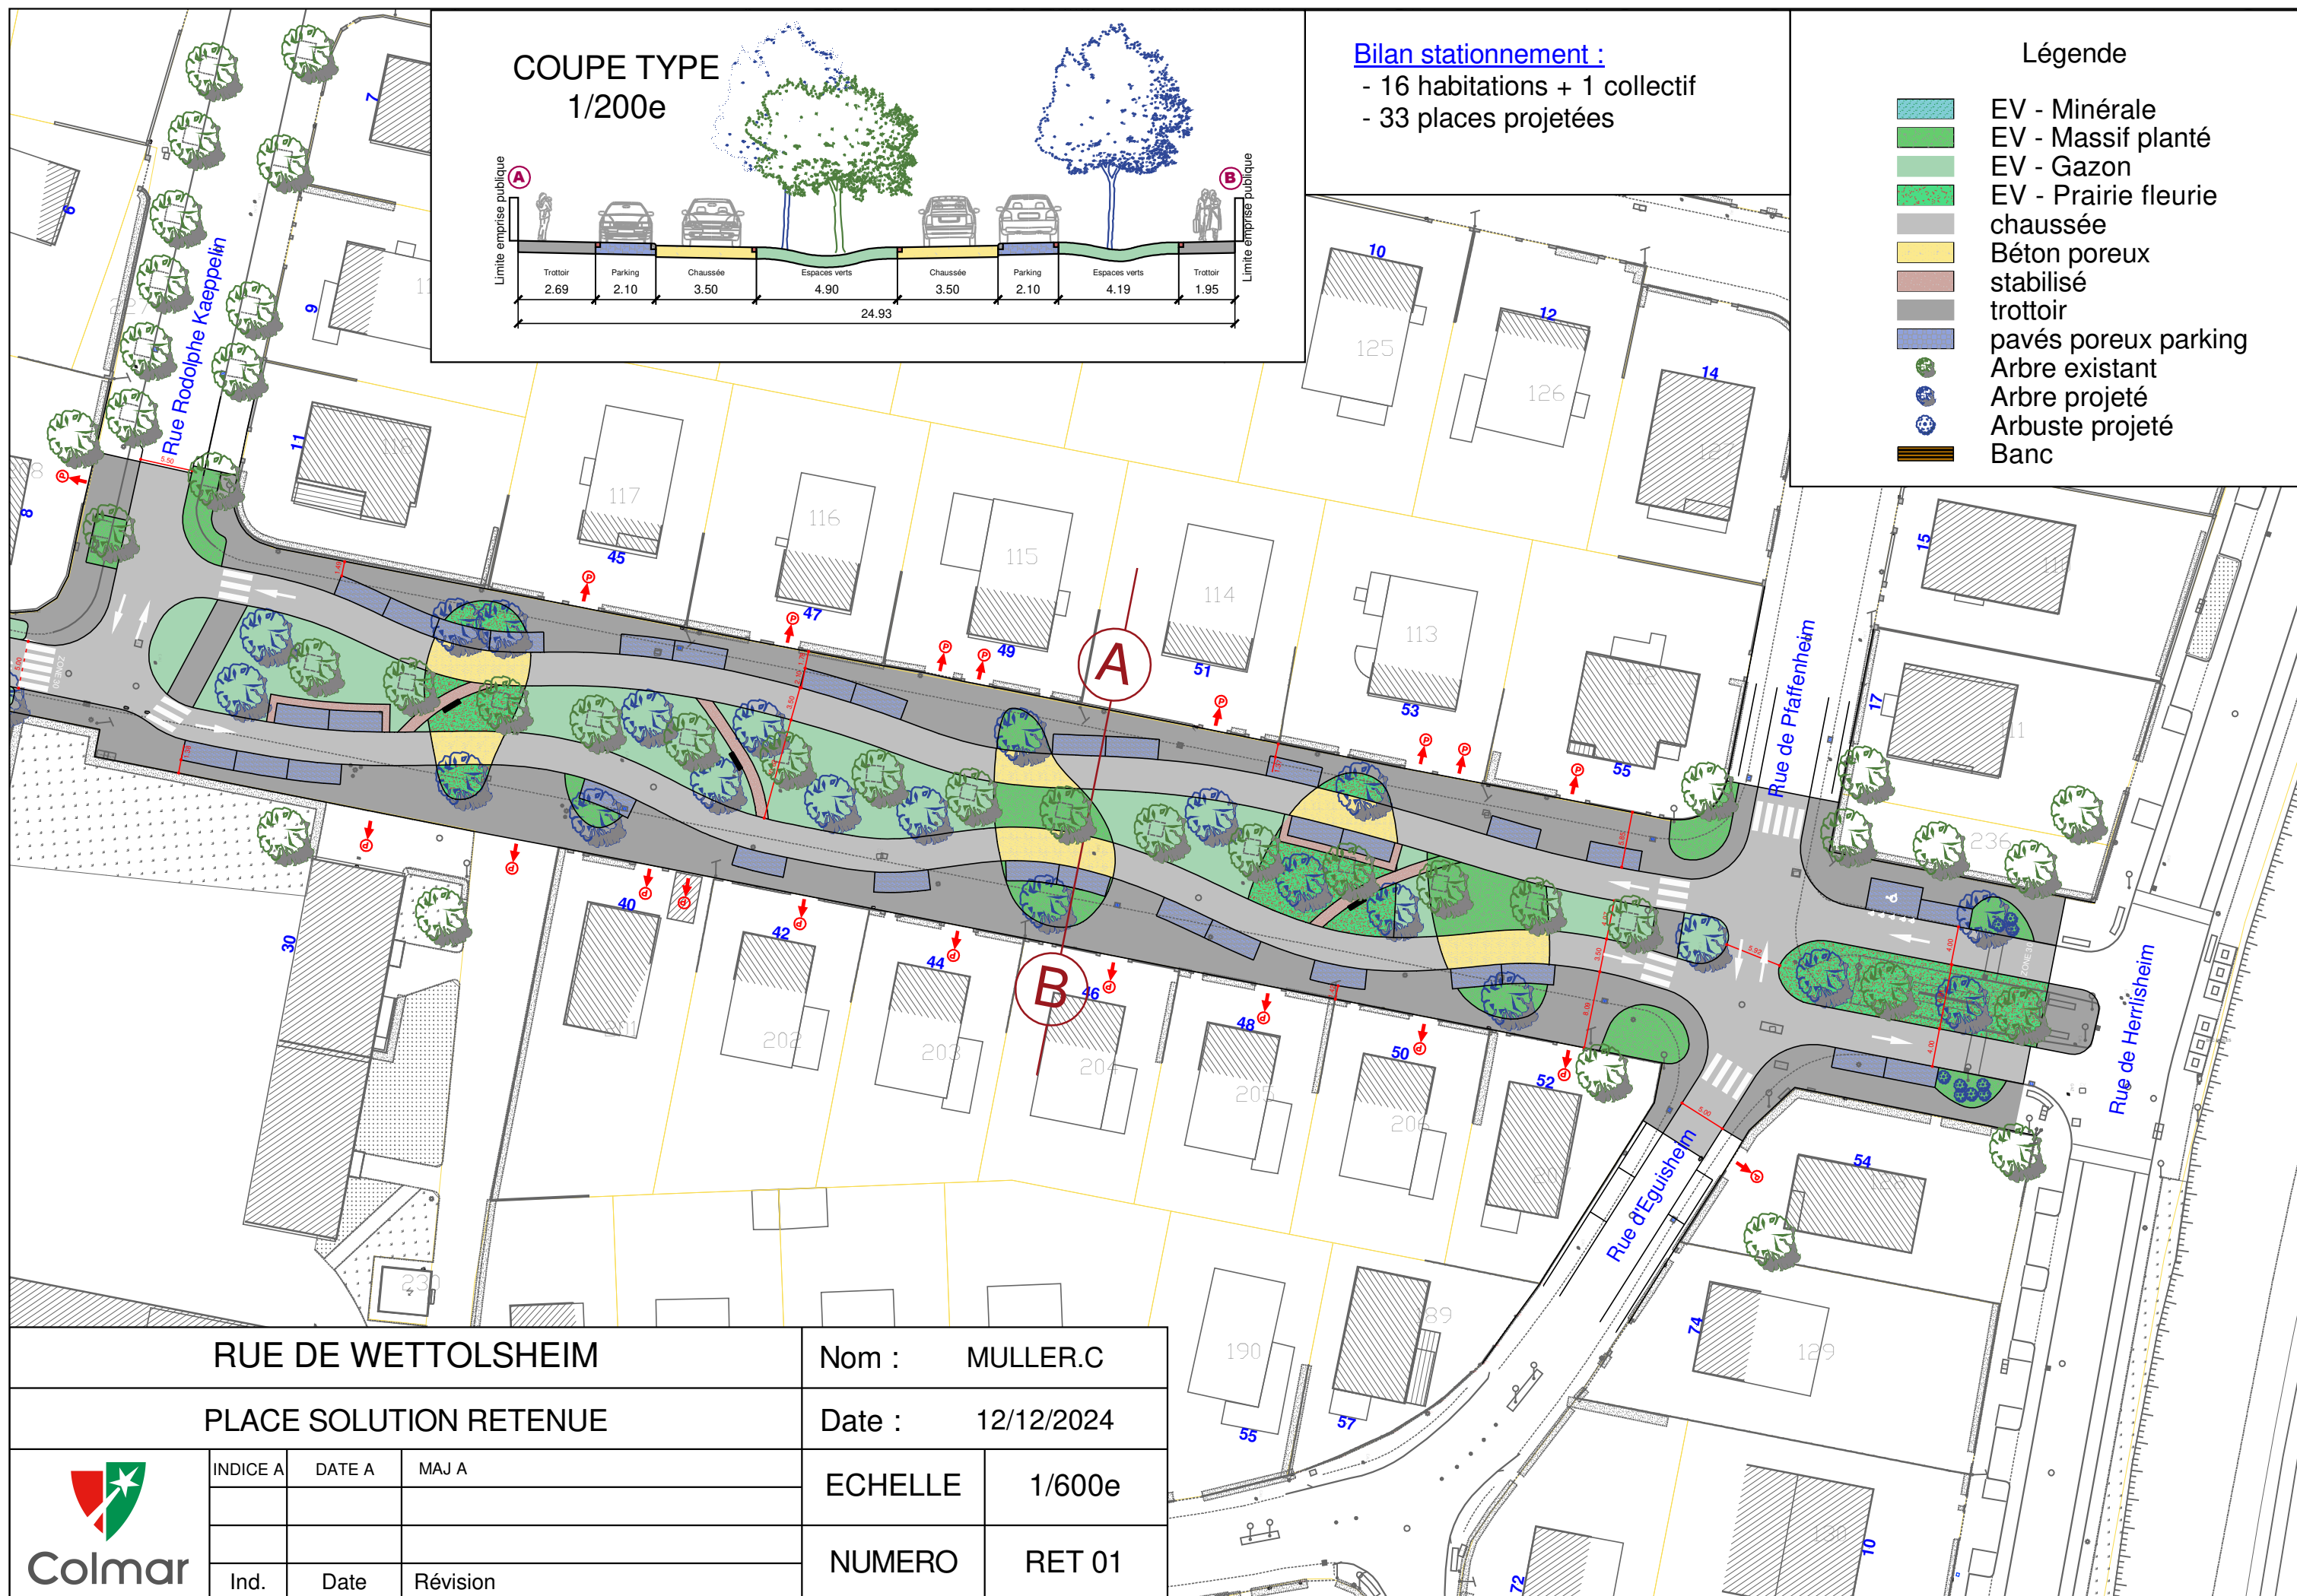

NUMERO	RET 01
--------	--------



INDICE A	DATE A	MAJ A
Ind.	Date	Révision