



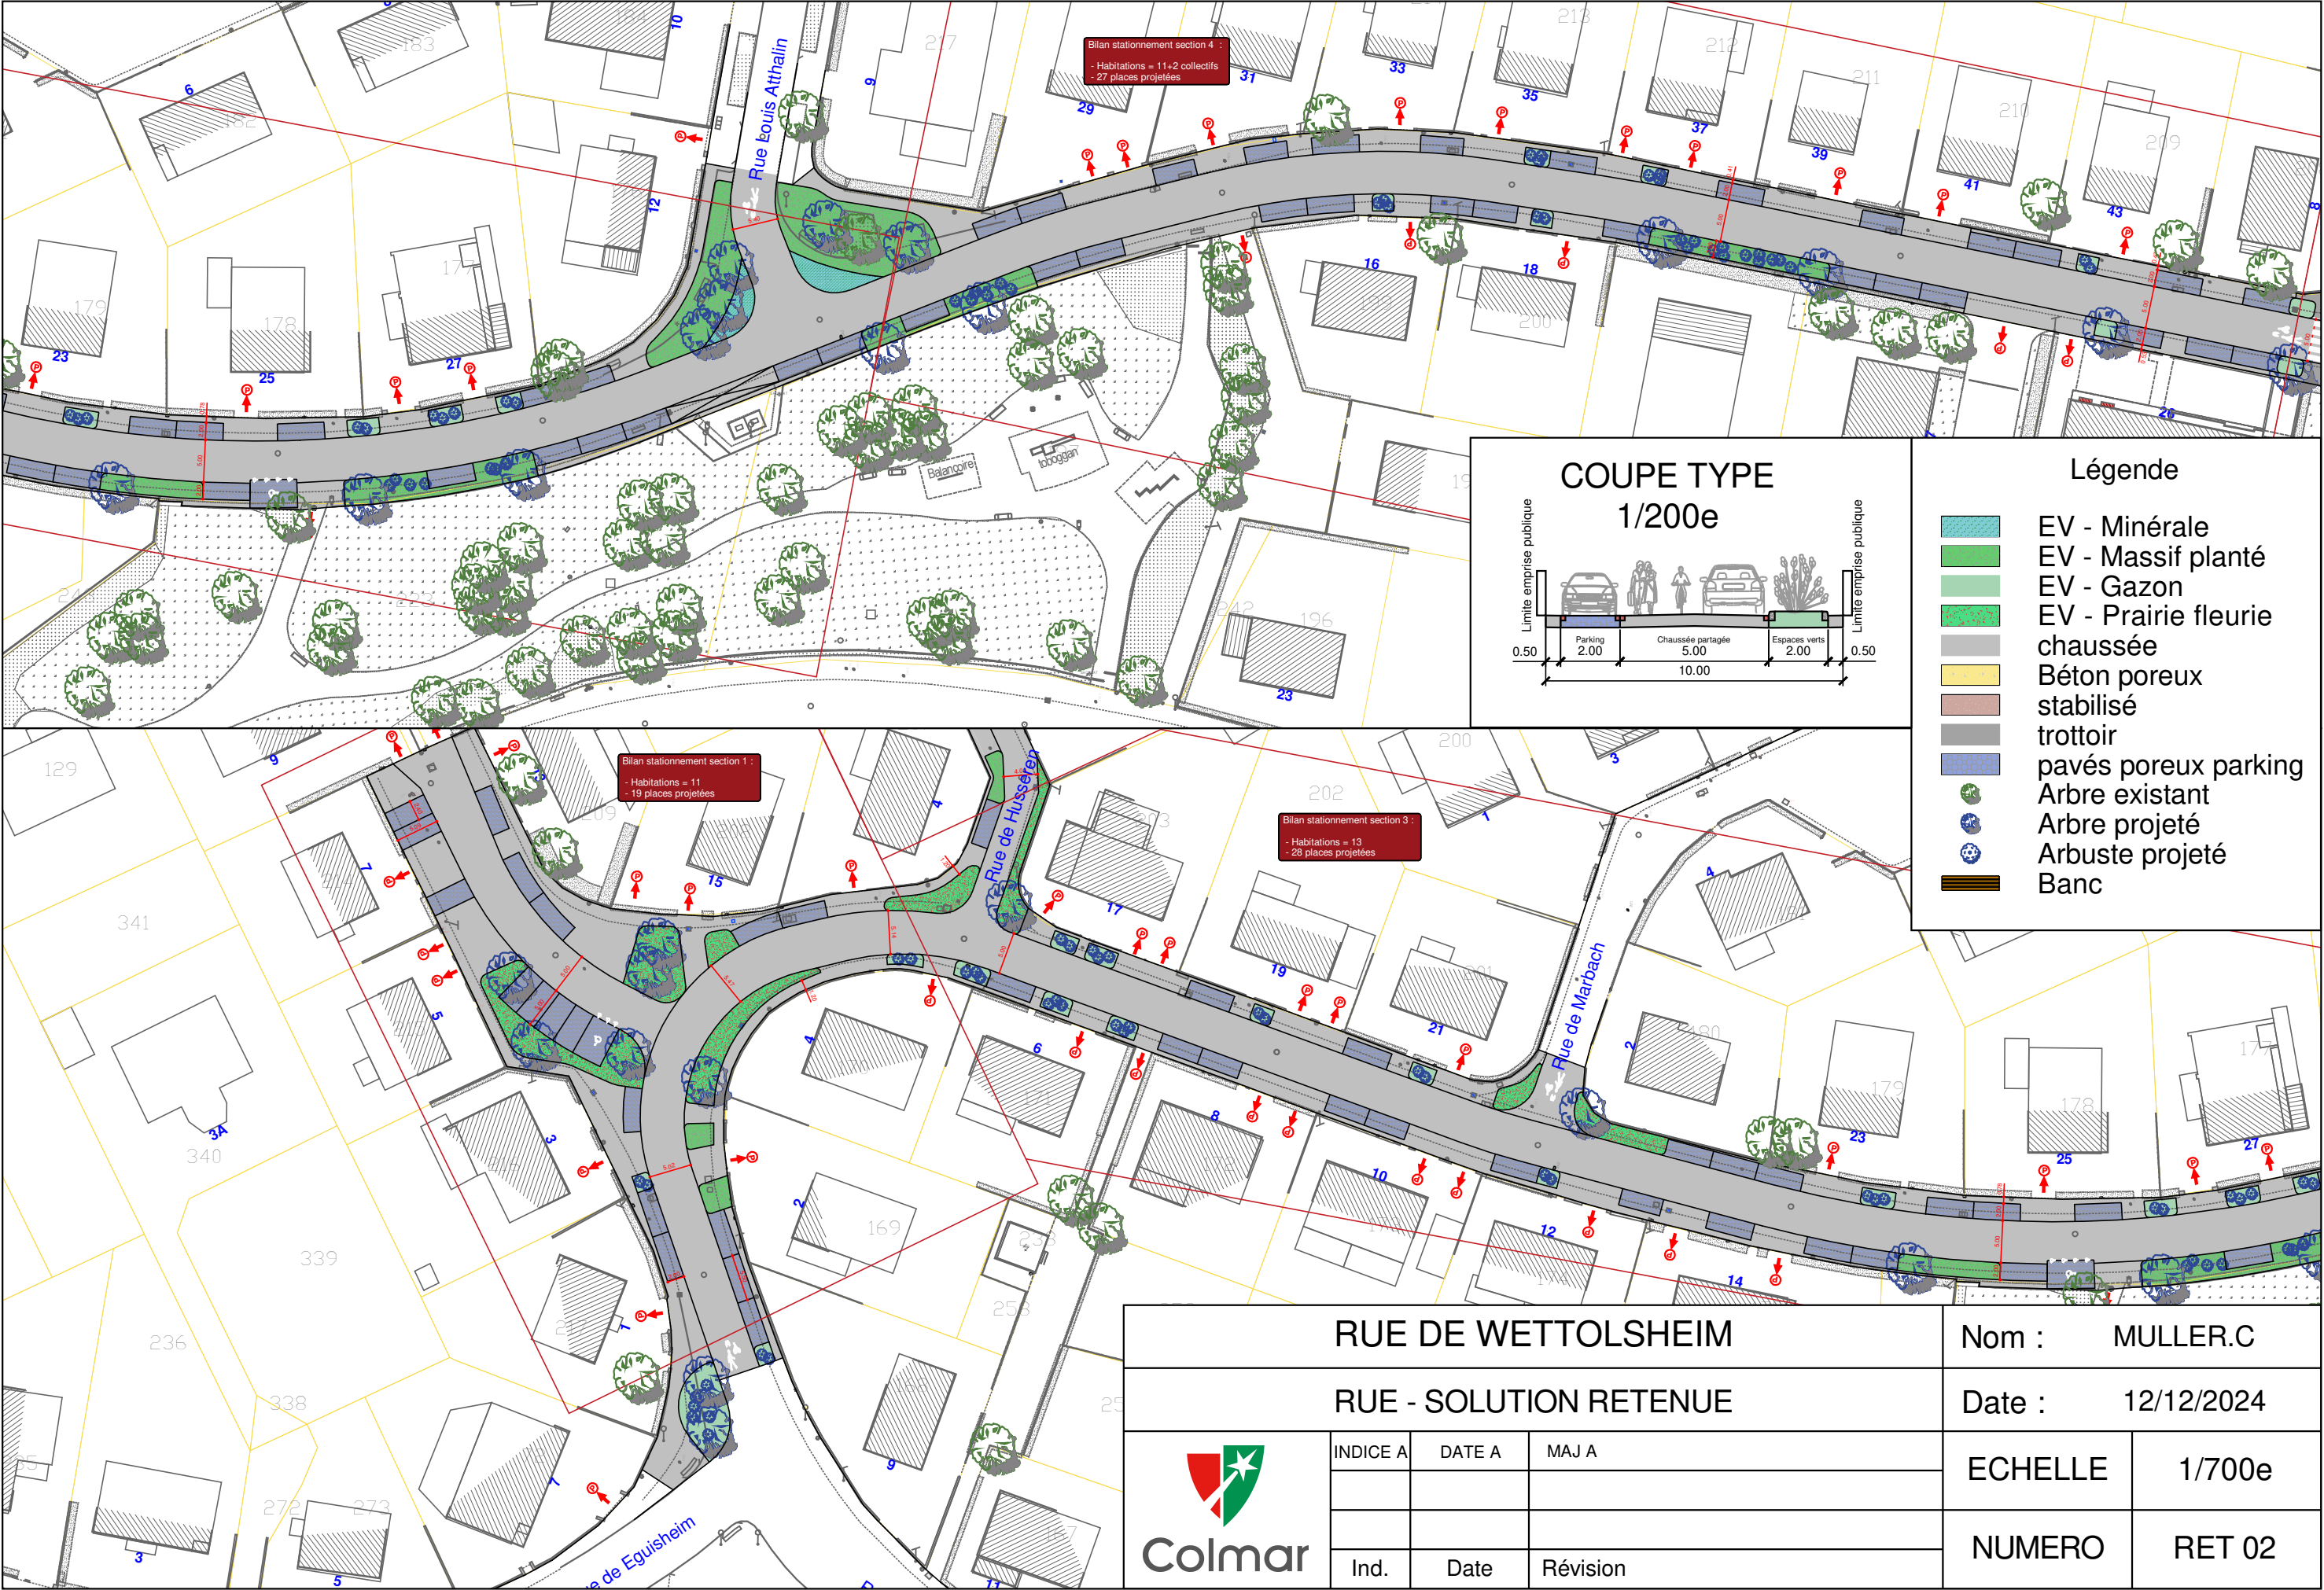

Bilan stationnement section 4 :
- Habitations = 11+2 collectifs
- 27 places projetées

Bilan stationnement section 1 :
- Habitations = 11
- 19 places projetées

Bilan stationnement section 3 :
- Habitations = 13
- 28 places projetées

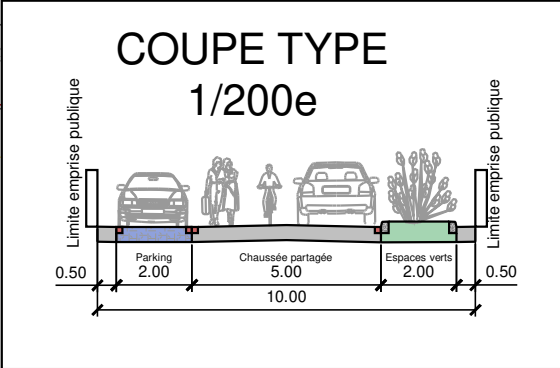

Légende

- EV - Minérale
- EV - Massif planté
- EV - Gazon
- EV - Prairie fleurie
- chaussée
- Béton poreux stabilisé
- trottoir
- pavés poreux parking
- Arbre existant
- Arbre projeté
- Arbuste projeté
- Banc

RUE DE WETTOLSHEIM				Nom : MULLER.C	
RUE - SOLUTION RETENUE				Date : 12/12/2024	
 Colmar	INDICE A	DATE A	MAJ A	ECHELLE	1/700e
				NUMERO	RET 02
	Ind.	Date	Révision		