

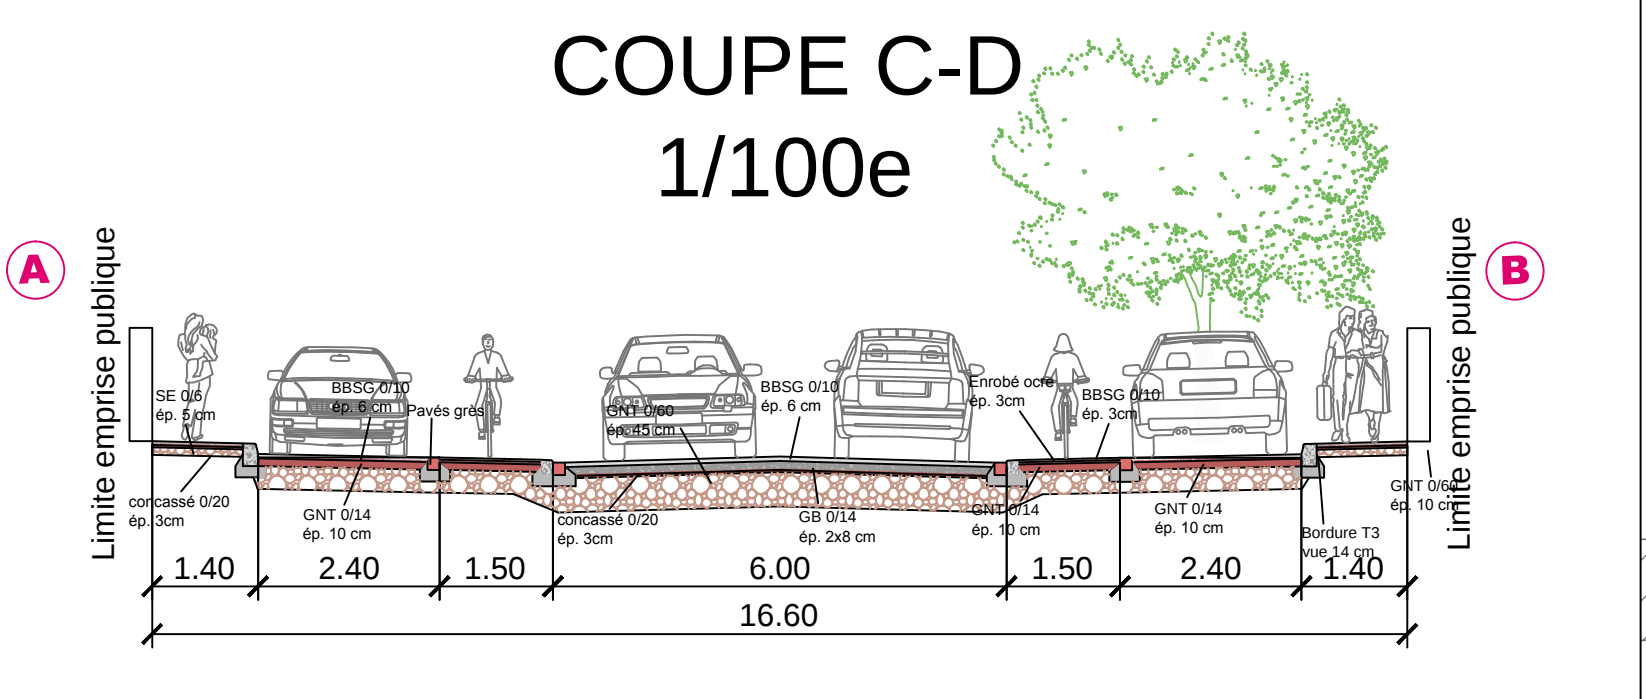


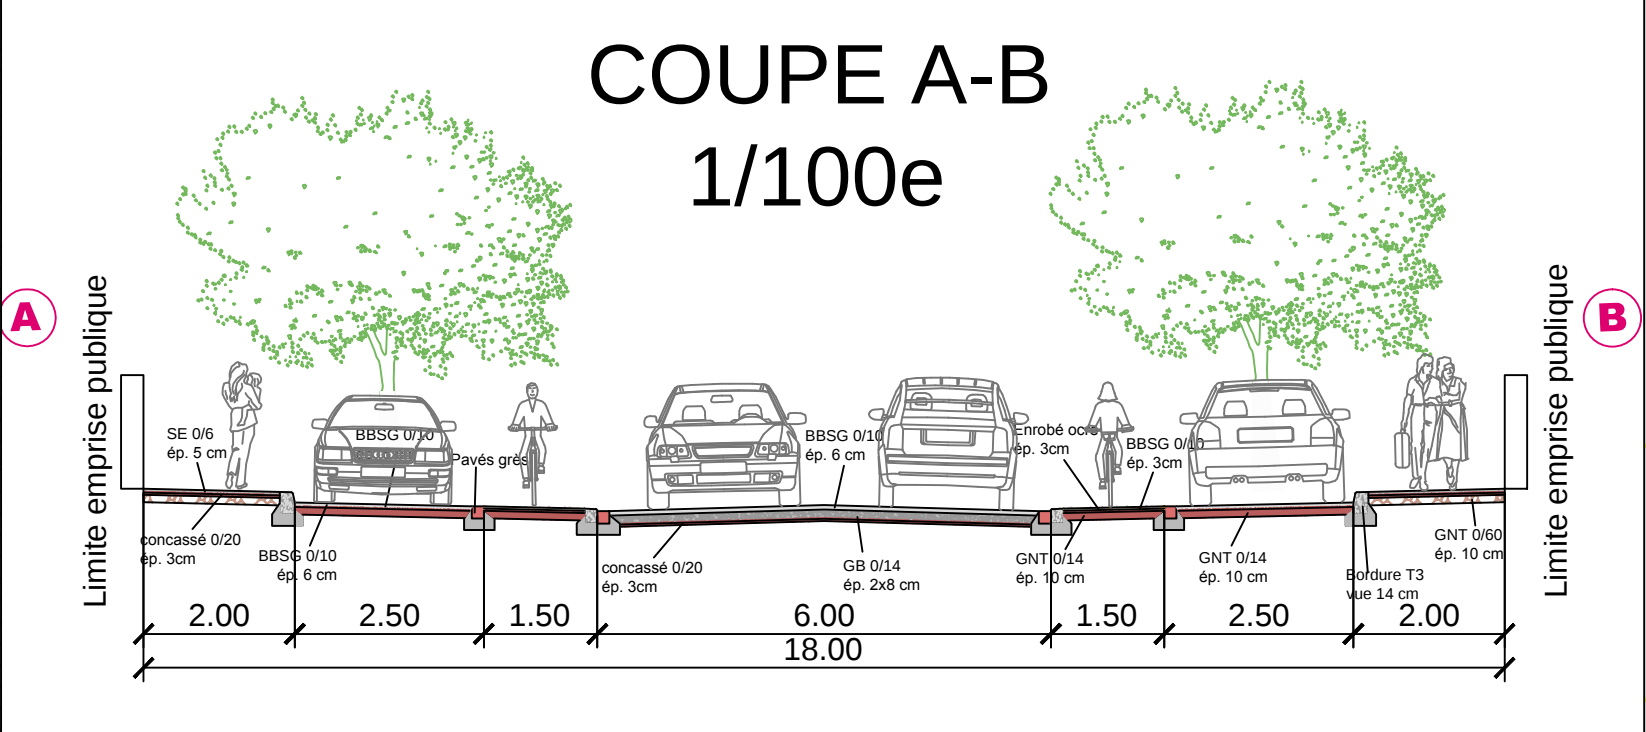

Légende

- Accès riverain existant
- Voirie projet
- Trottoir Projet
- Stationnement projet
- Espaces verts
- Arbre projet
- Plaque de recouvrement
- Bordure T3 vue 14 cm
- Bordure T3 vue 5 cm
- Bordure T3 vue 2 cm
- Pavés grès vue 0 cm
- Bordure F15 City Truck
- Bordure T3b vue 7cm
- Pav'guid

 

Service
Voies Publiques
et Réseaux

Mairie de Colmar - 1 place de la Mairie - B.P. 50528 - 68021 COLMAR CEDEX

Aménagement des rues de Londres et Poudrière
(entre la rue Schuman et la rue des Mésanges)

PLAN DE VOIRIE

PHASE :		DCE	DESSINATEUR :		MULLER.C
FICHER	ECHELLE	DATE	NUMERO	INDICE	FORMAT
DCE - Londres-Poudrière.dwg	1/250	28/03/2019	DCE 01	C	A0
INDICE	DATE	OBSERVATION	REALISE PAR		
A	28/03/2019	Création de document	MULLER.C		