


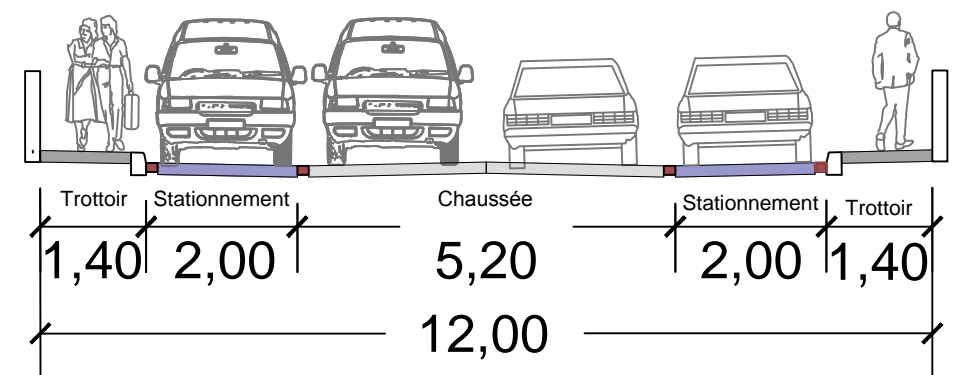

Coupe en travers 1/100



| | | | | |
|-----------------------|------|----------|-------------------|--|
| RUE DU WEIBELAMBACH | | | Nom : LO PRETI .M | |
| Aménagement de voirie | | | Date : 09/04/2018 | |
| ECHELLE | | 1/500e | | |
| PLAN N° | | AVP 01 | | |
| Ind. | Date | Révision | | |